




ÚTLIT NORÐUR

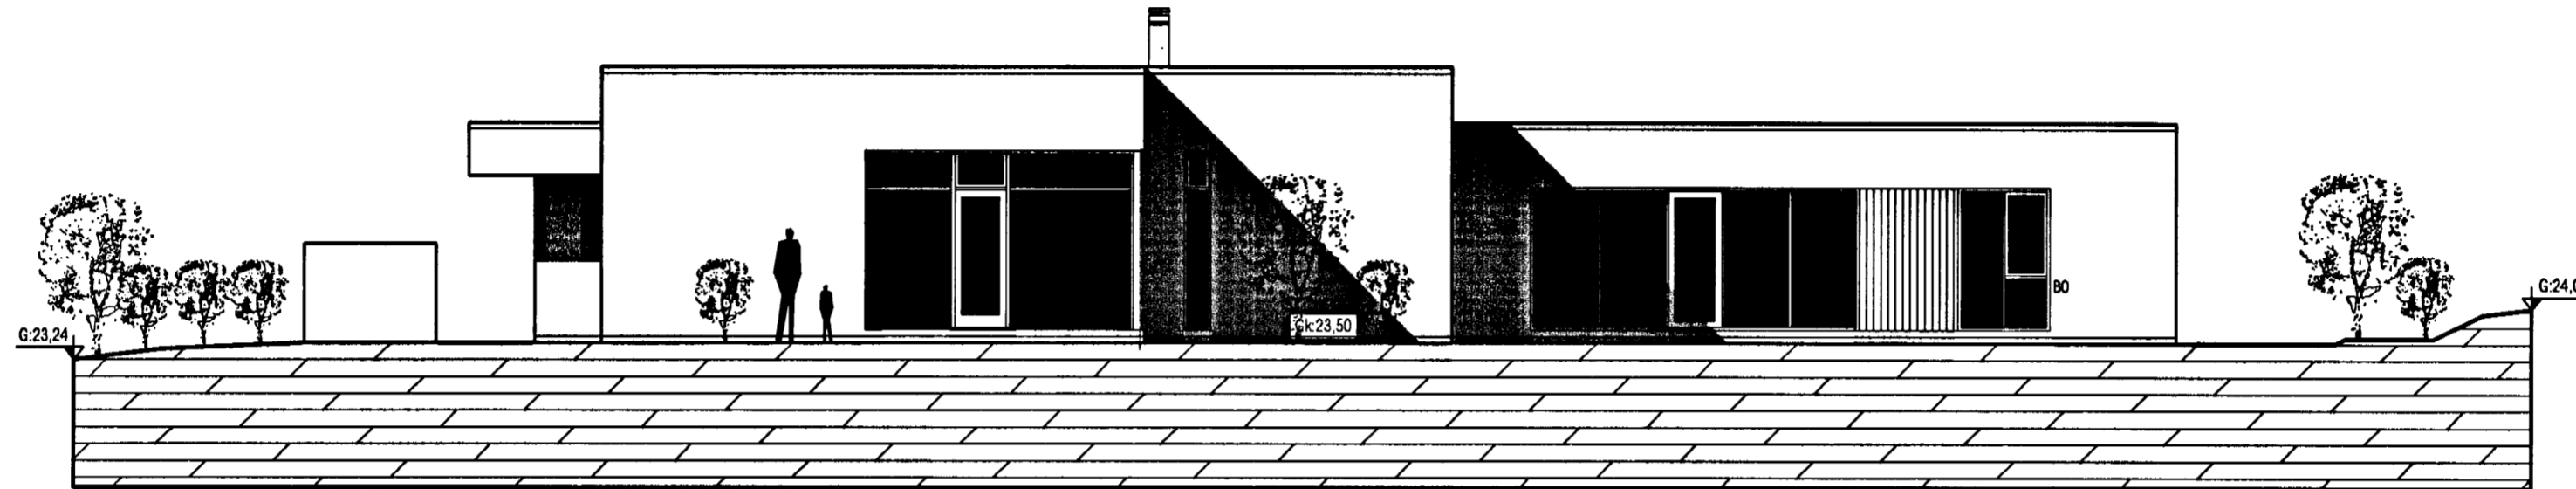

ÚTLIT VESTUR

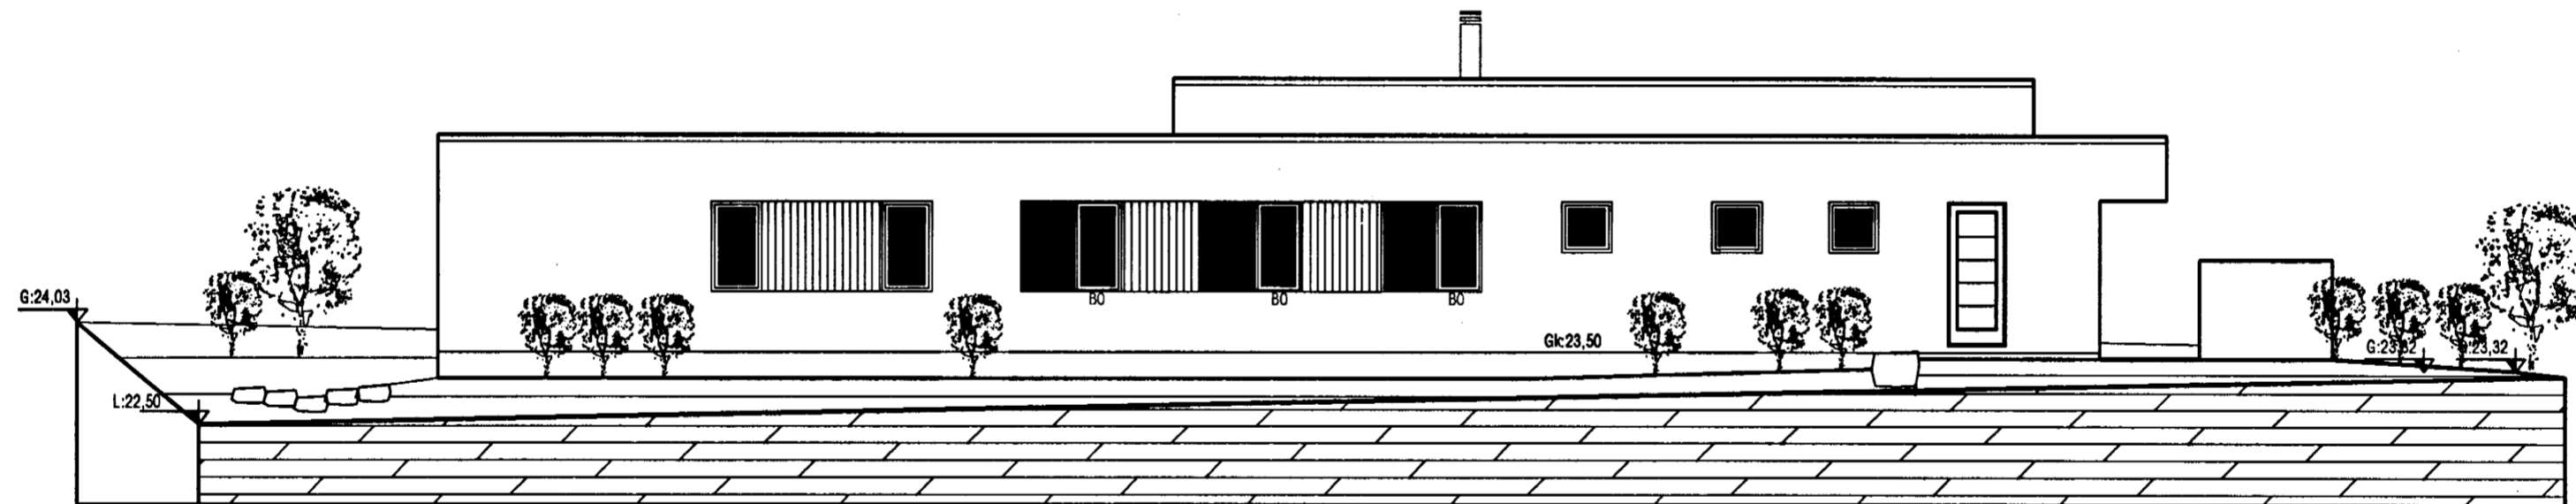

ÚTLIT AUSTUR

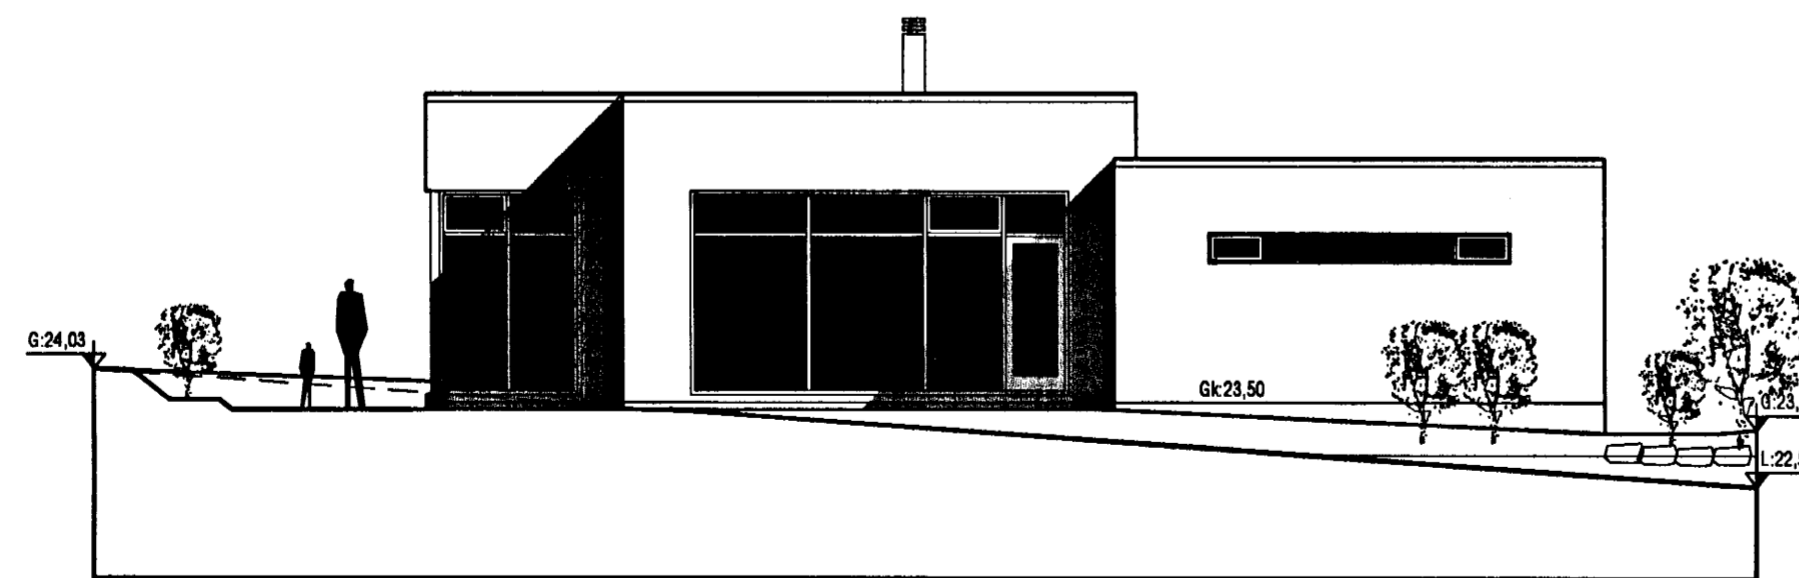

ÚTLIT SUÐUR

Samþykkt á fundi skipu-  
lags- og byggingafulltrúa  
17. ágú. 2005  
Byggingafulltrúinn í Hafnarfirði  
F.h. Sigurbjartur Halldórsson

<b>VEKTOR</b> - hönnun og ráðgjöf - Nýbýlavegl 6, 200 Kópavogi.		Ríkharður Oddsson byggingafræðingur KÍ 270261-6199 sími: 554-8650 fax: 554-8668.	FLÉTTUVELLIR 51, HAFNARFIRÐI ÚTLITSMYNDIR
Teikn. nr. Samþykkt	Tilvísun á teikningu	Br. Dags.	Hannað Jón H. Hildvasson Teiknað JHH
04.07.05	Verk nr. A-05-07-24	Mælikvæði 1:100	Teikn. nr. A-03