




GRUNNMYND 3. HÆÐ ris

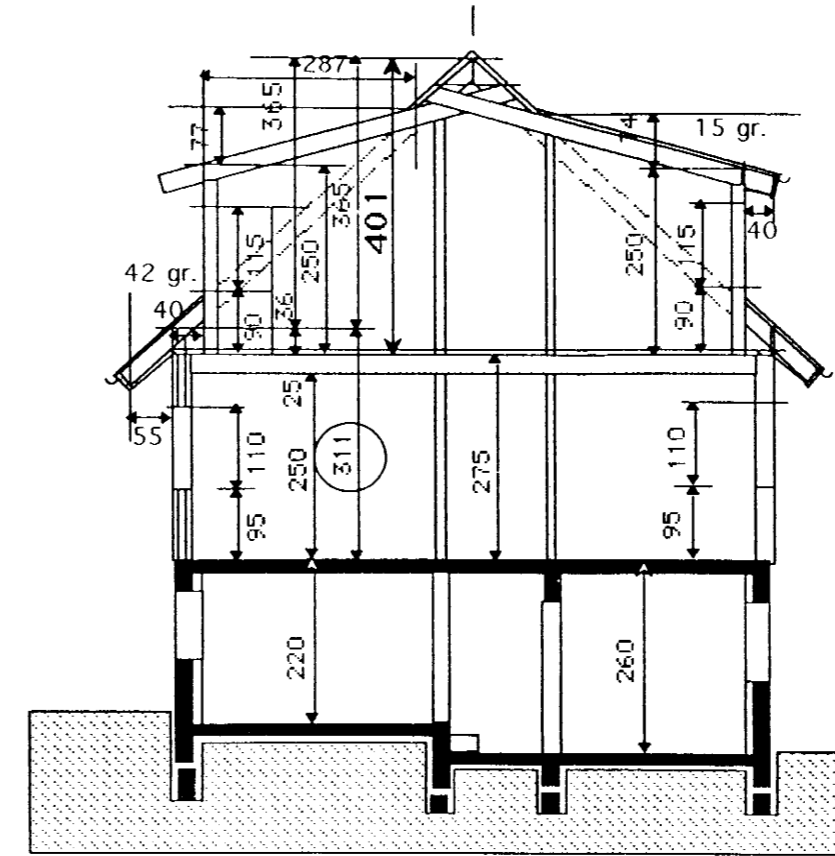

SNID A-A

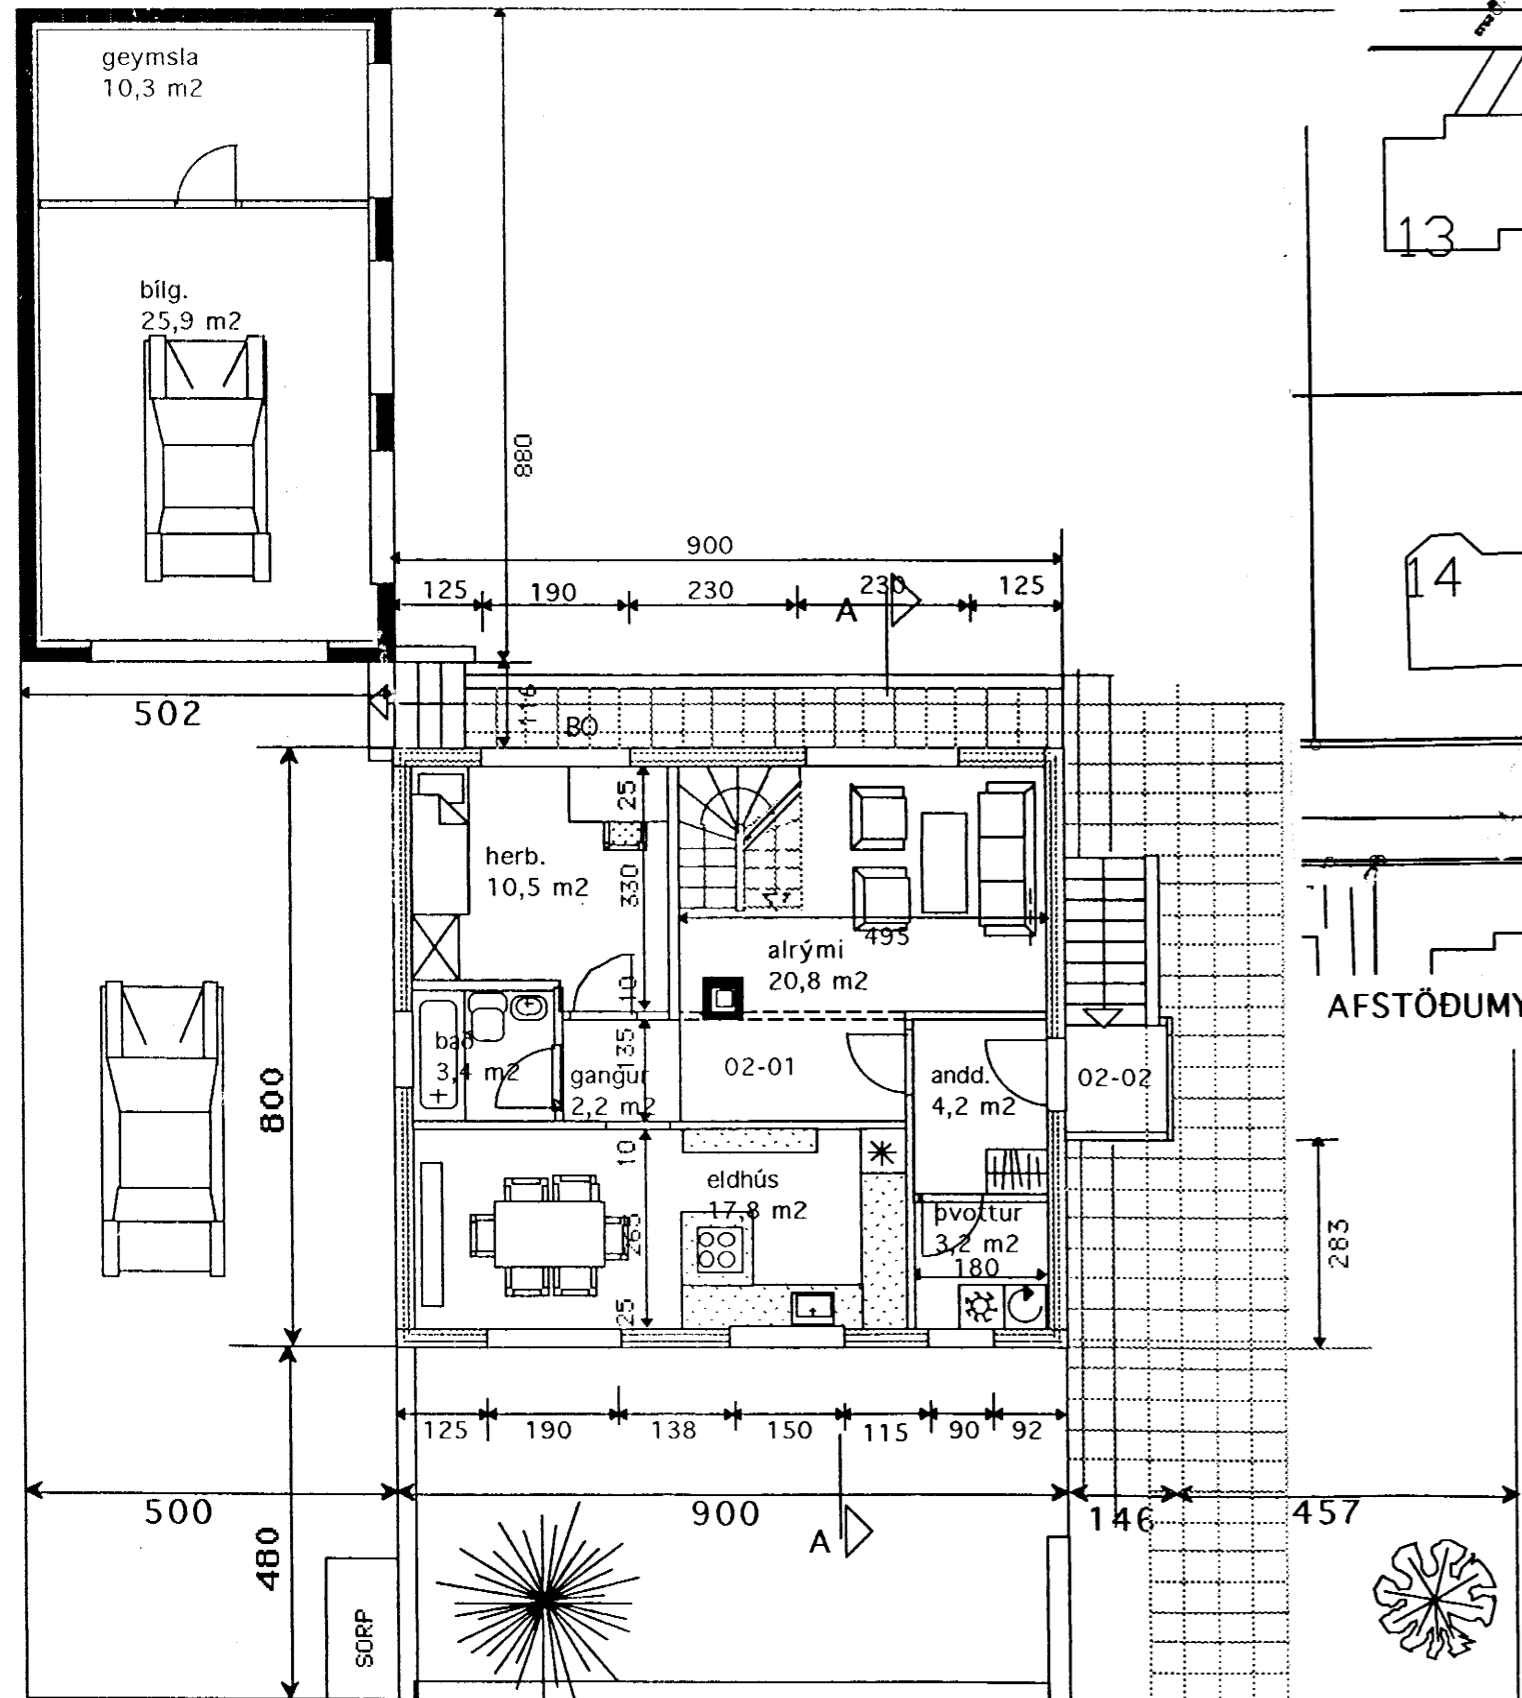

GRUNNMYND 2 HÆÐ

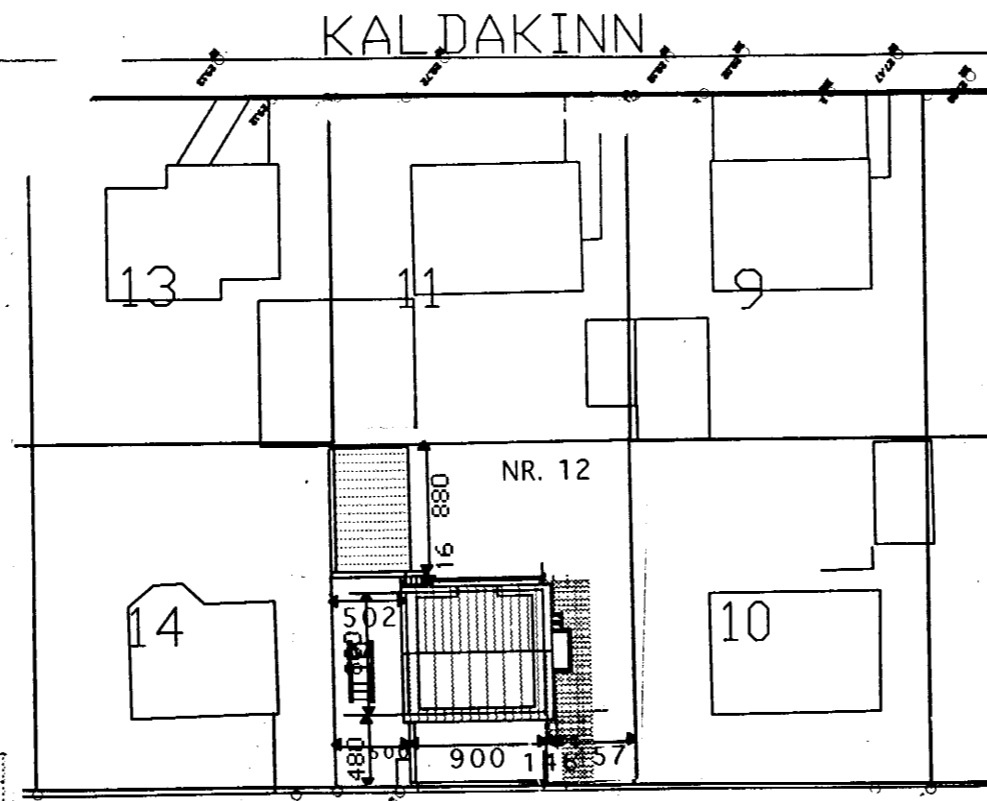

AFSTÖÐUMYND 1:500

Við undirritaðir eigendur að húseignum sem málið varðar, setjum okkur ekki á nokkurn hátt upp á móti því sem m.f. teikningar sýna. Bent er á að sótt er um leyfi til að byggja ris m. kvistum ofan á núverandi hús.

nafn	heimilisfang	kennitala
Pjetur V. Pétursson	Þvöðfötinn 14	261246-3219
Ólaf J. Sigurðardóttir	Brattakinn 10	261265-5917
Þórunn Gunnarsdóttir	Brattakinn 10	081065-5289
Huldak. Sæbergstó.	Brattakinn 9	250467-3381
Sigurður A. Jónsson	Kaldakinn 11	161176-3119
Hæpa Gunnarsdóttir	Köldukinn 9	070476-5099
Ólafur Ósk. Óskarsd.	Brattakinn 13	240767-2599
Ártan Ólafsson	Brattakinn 13	110753-8309
Ólafur Ólafsson	Brattakinn 11	150470-4989
Ólafur Ólafsson	Brattakinn 11	090467-5739
Jóhann Ólafsson	Köldukinn 13	040146-2489
Helga Gunnarsdóttir	- - -	021147-2149
Gunnar Ólafsson	Brattakinn 12	271166-3899
Helga Gunnarsdóttir	Brattakinn 12	240644-2909

Sambýkt á fundi skipulags- og byggingatulltrúa  
17. ágú. 2005  
Byggingatulltrúinn í Hafnarfirði  
F.h. Sigurbjartur Halldórsson

Fyrsta hæð er steinsteypt ásamt gólfi þar yfir.  
Önnur hæð hússins er byggð upp af timburgrind. Tveir berandi veggir er beggja vegna gangs inn í miðju húss.  
Fyrsta hæð hússins er múrhúðuð og máluð en önnur hæð ásamt þaki er klætt með bárujárni.  
Bílgeymsla er steinsteypt með einhalla þaki klætt með bárujárni.  
Bílgeymslan er í eigu 2. hæðar, innaf bílgeymslu er geymsla.  
Nýtt ris er byggt úr timbri, grindar veggir eru 2" x 5", einangrun er 5" steinull að utan pappi loftrými og bárustál, að innan þolplast lagnagrind og gífsplötur.  
Sperrur eru 2" x 9", einangrun 8" steinull vindpappi loftrými, klæðning og bárustál. að neðan þolplast, lagnagrind og klæðning.  
Lagnakerfi er hefðbundið, hiti í þilofna.  
Þakkantar eru byggðir úr gegnumf.v. furu.  
Svalir eru einnig timburvirki, súlur að framan límré, dekk krossviður og dúkur.

**Úr Gildi**

TEIKNISTOFAN	Verkefni BRATTAKINN 12 HAFNARFIRÐI.
KVARÐI	Heiti GRUNNMYND - ÚTLITSMYNDIR SNID-AFSTÖÐUMYND- SKÝRINGAR

kvarði 1:100	verk.nr 200545
dags. 20 MAÍ. 2005	dags br. 21 JÚLÍ. 2005
hönnun G. G.	teikn nr A-1
teikn G.G.	

Hringbraut 17 220 Hafnarfirði  
s. 555-2020 FAX 555-2021  
Gísli G. Gunnarsson BFI kt, 020649-2400  
kvardi@vorketis www.kvardi.is

*Gísli Gunnarsson*