




GRUNNMYND 3. HÆÐ ris

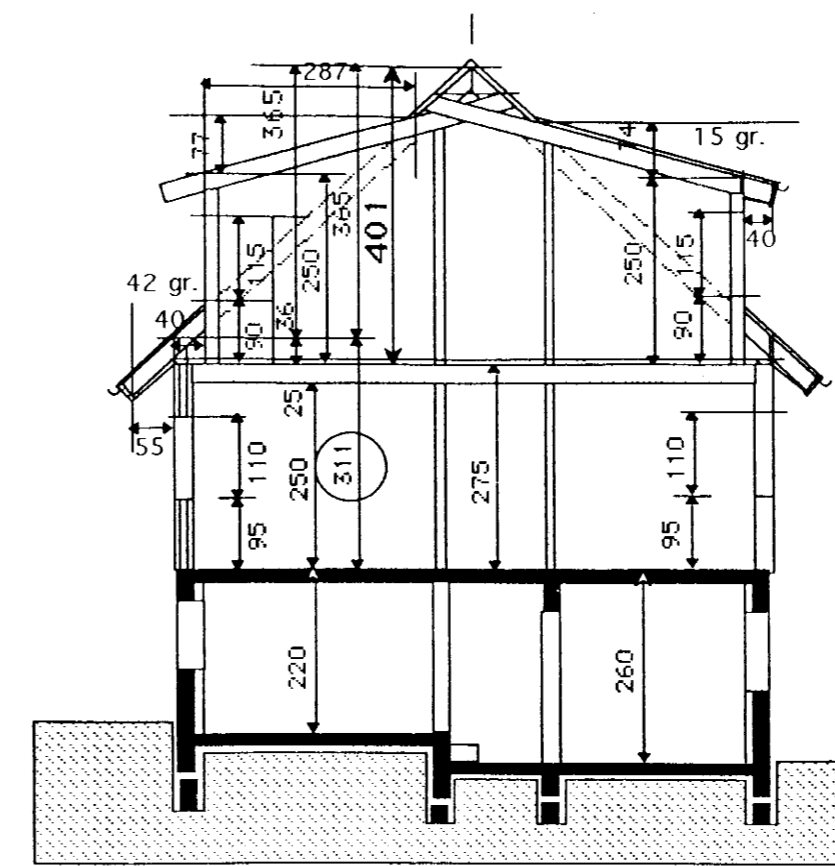

SNID A-A

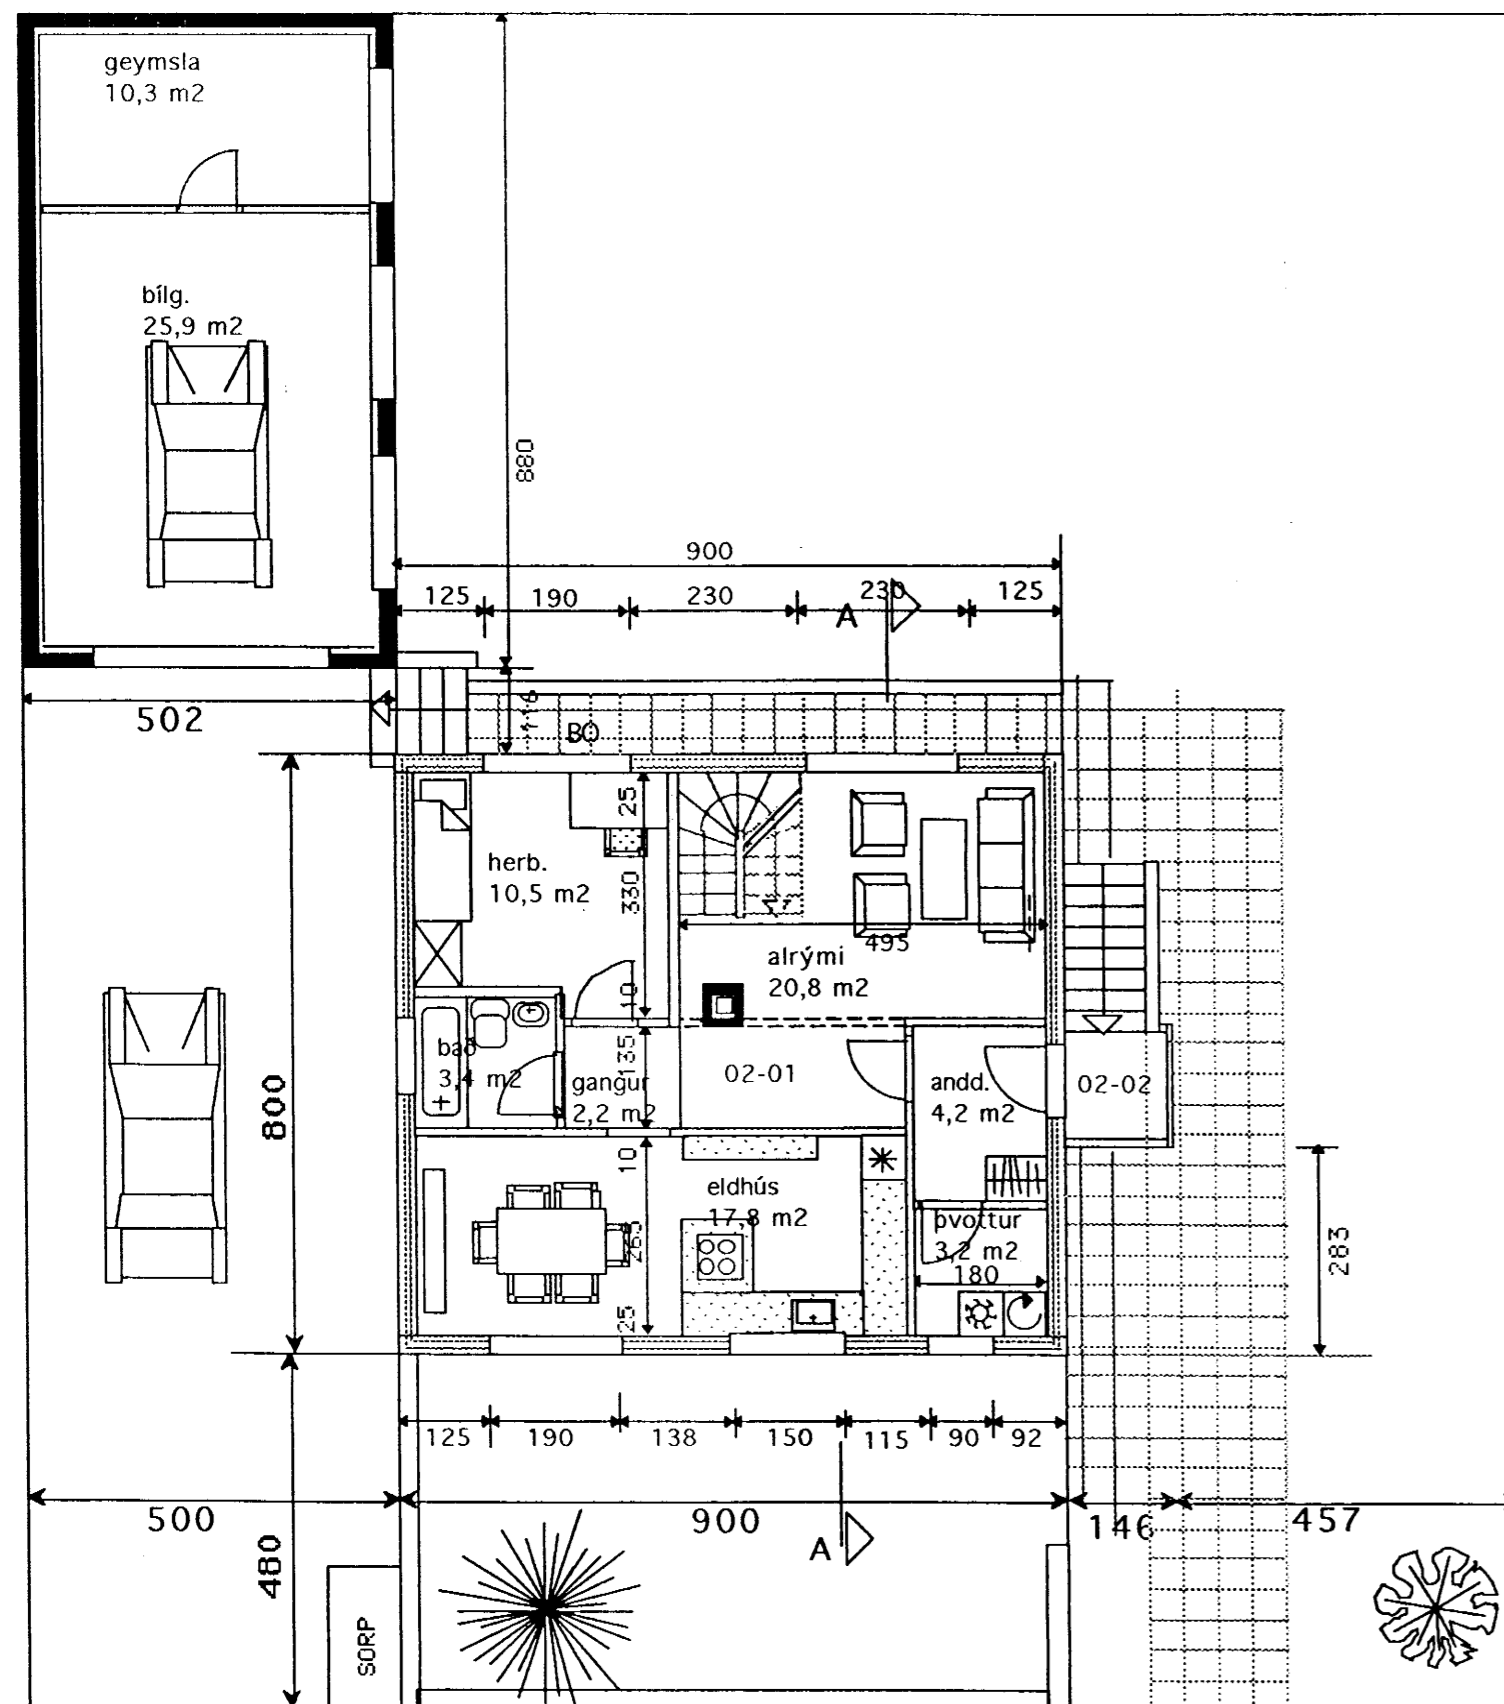

GRUNNMYND 2 HÆÐ

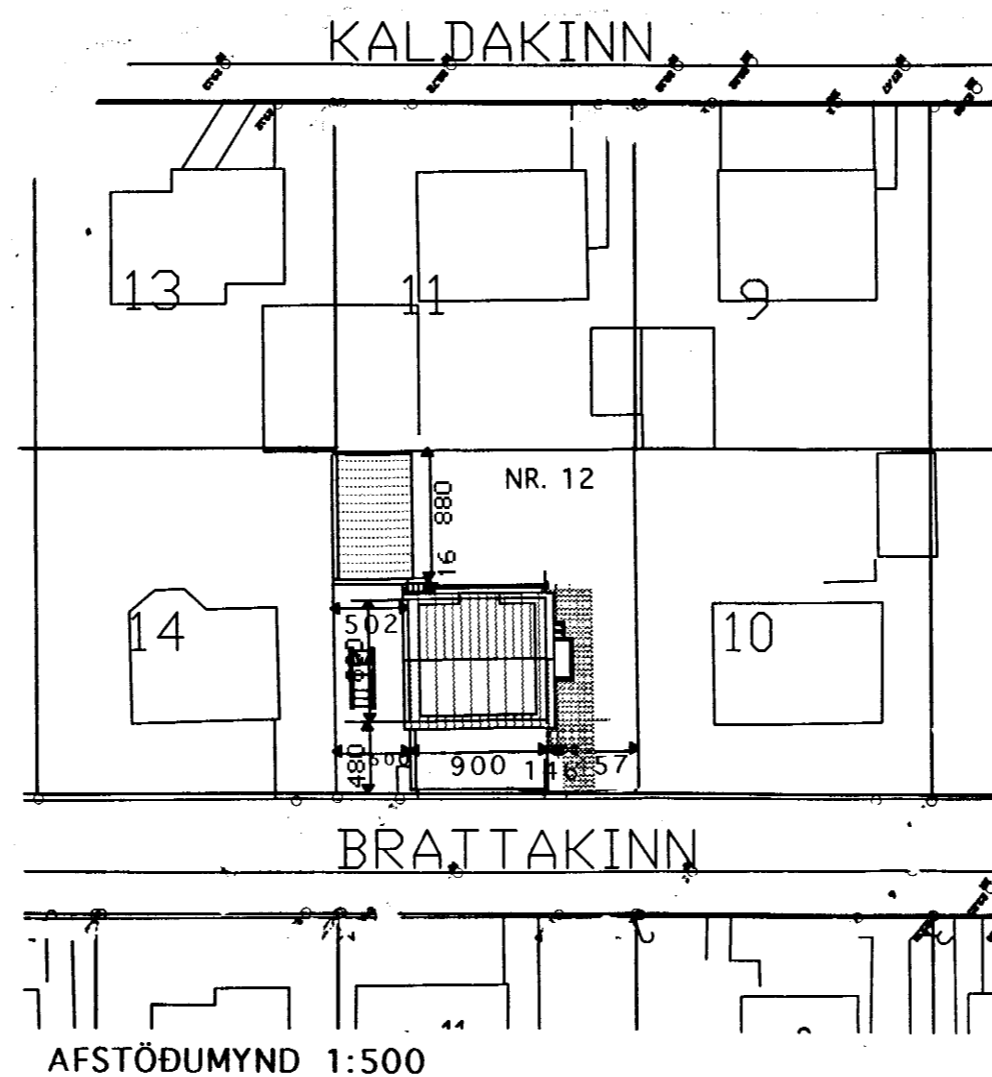

AFSTÖÐUMYND 1:500

Samþykkt á fundi skipulags- og byggingafulltrúa
17. ágú. 2005
Byggingafulltrúinn í Hafnarfirði
F.h. Sigurbjartur Halldórsson

Fyrsta hæð er steinsteypt ásamt gólfi þar yfir.
Önnur hæð hússins er byggð upp af timburgrind. Tveir berandi veggir er beggja vegna gangs inn í miðju húss.
Fyrsta hæð hússins er múrhúðuð og máluð en önnur hæð ásamt þaki er klætt með bárujárni.
Bílgeymsla er steinsteypt með einhalla þaki klætt með bárujárni.
Bílgeymslan er í eigu 2. hæðar, innaf bílgeymslu er geymsla.
Nýtt ris er byggt úr timbri, grindar veggir eru 2" x 5", einangrun er 5" steinull að utan pappi loftrými og bárustál, að innan þolplast lagnagrind og gífsplötur.
Sperrur eru 2" x 9", einangrun 8" steinull vindpappi loftrými, klæðning og bárustál. að neðan þolplast, lagnagrind og klæðning.
Lagnakerfi er hefðbundið, hiti í þilofna.
Þakkantar eru byggðir úr gegnumf.v. furu.
Svalir eru einnig timburvirki, súlur að framan límré, dekk krossviður og dúkur.

TEIKNISTOFAN Verkefni
BRATTAKINN 12
HAFNARFIRÐI.
Heiti
GRUNNMYND -ÚTLITSMYNDIR
SNID-AFSTÖÐUMYND-
SKÝRINGAR

kvarði	1:100	verk.nr	200545
dags.	20 MAÍ. 2005	dags br.	21 JÚLÍ. 2005
hönnun	G. G.	teikn nr	A-1
teikn	G.G.		

Hringbraut 17 220 Hafnarfirði
s. 555-2020 FAX 555-2021
Gísli G. Gunnarsson BFI kt, 020649-2409
kvardi@vortex.is www.kvardi.is

G. Gunnarsson