




Samþykkt á fundi skipulags- og byggingafrúa
 0 3. ágú. 2005
 Byggingafrúinn í Hafnarfirði
 F.h. Sigurbjartur Halldórsson

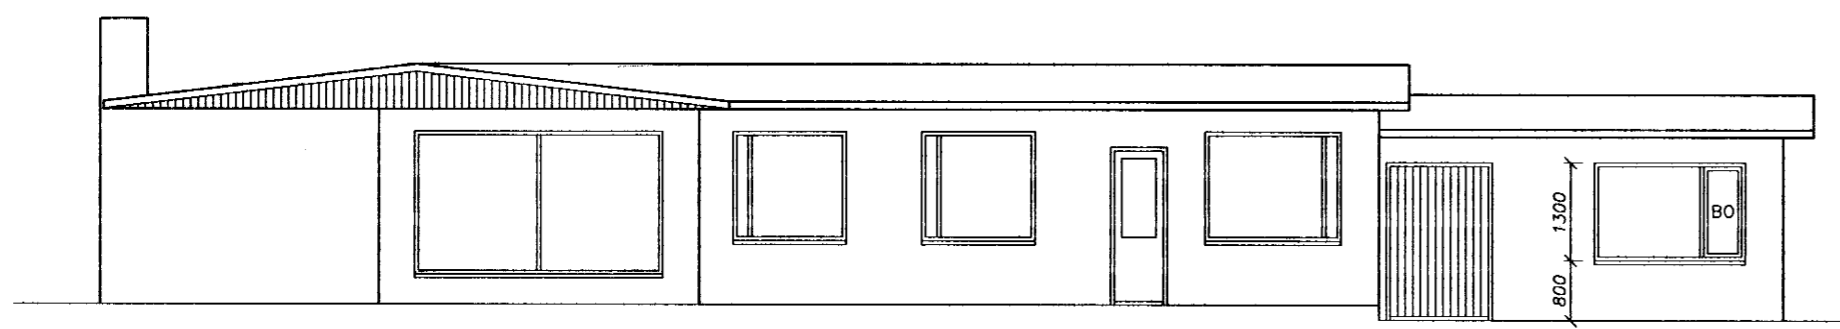


Suðurhlið
 Mælikvarði 1:100

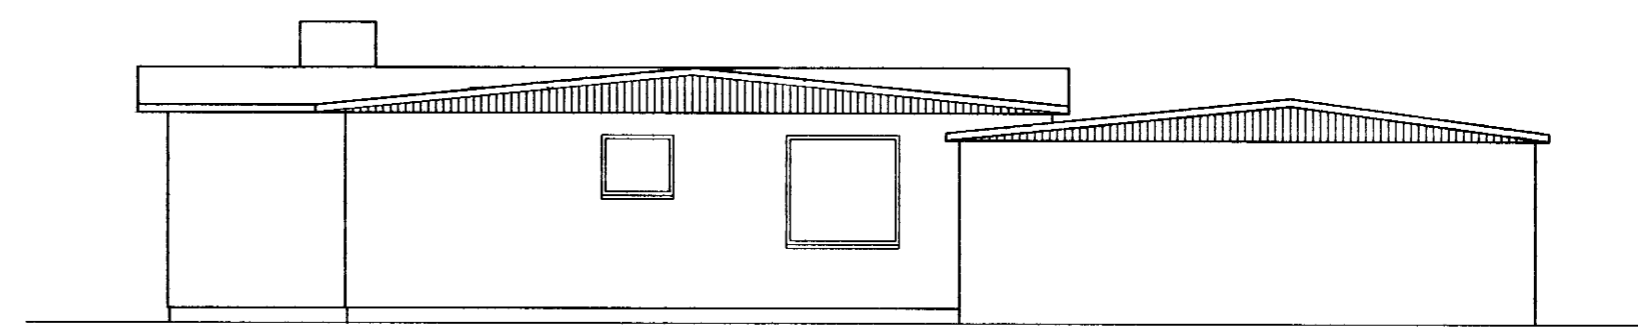


Austurhlið
 Mælikvarði 1:100

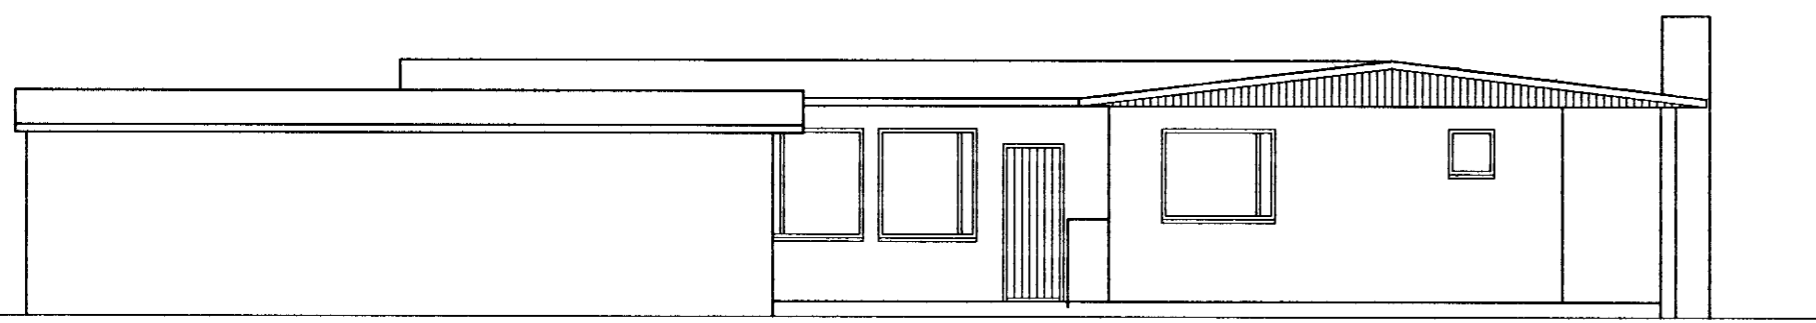


Norðurhlið
 Mælikvarði 1:100

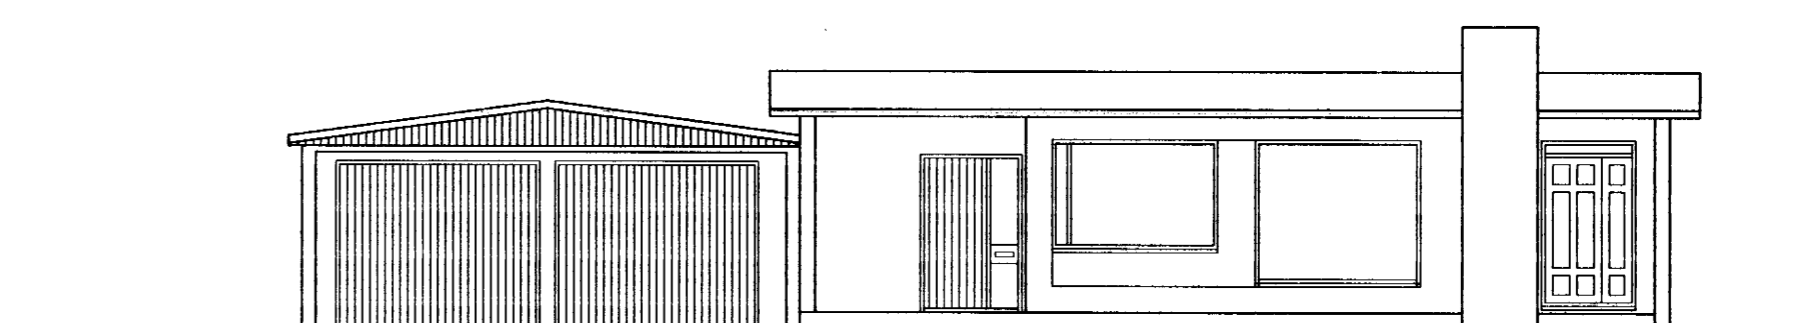


Vesturhlið
 Mælikvarði 1:100

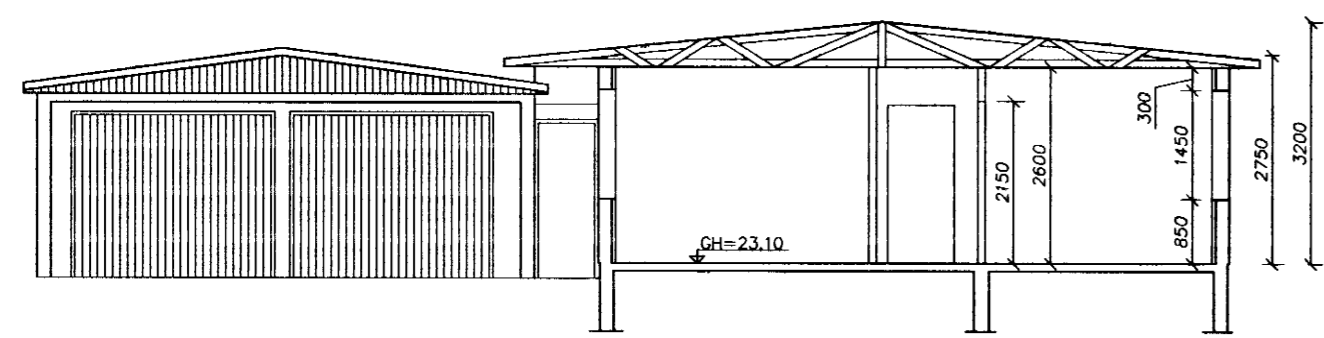

A
 101 Snið
 Mælikvarði 1:100

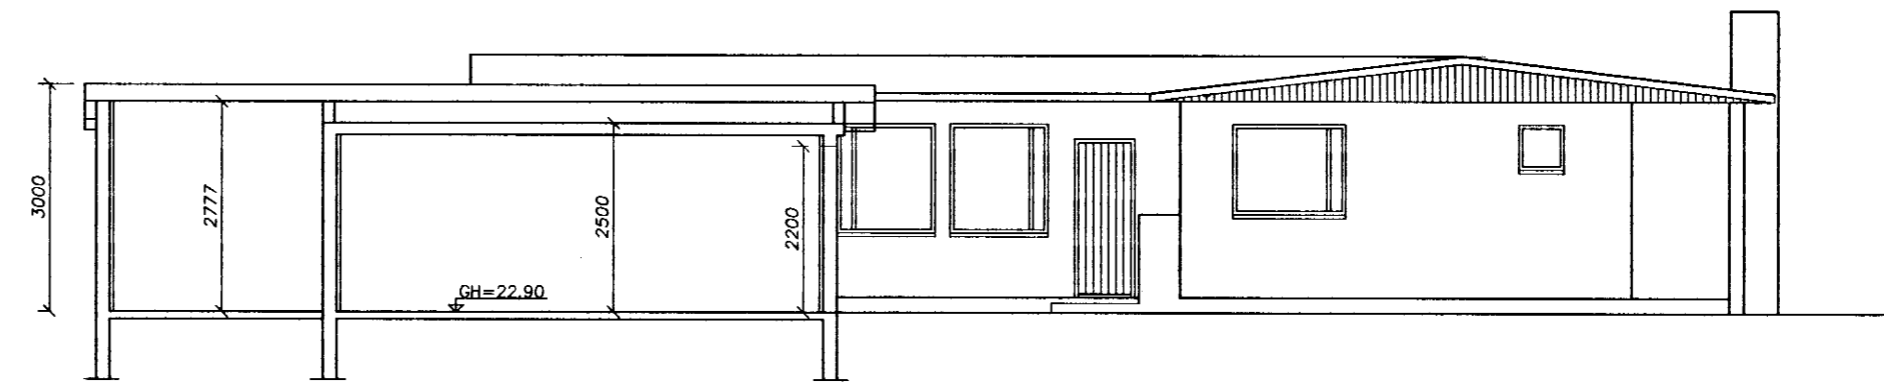

B
 101 Snið
 Mælikvarði 1:100

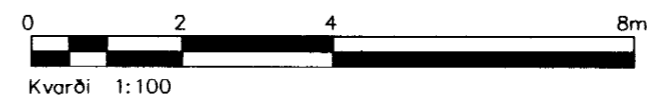

Útg.	Nr.	Breytingar	Hönnuður	Dagur

Miðvangur 104, Hafnarfirði

Strendingur ehf. Verkfæðisjónusta Fjarbergata 19-15 - 228 Hafnarfirði Sími 565 5644, Fax 565 5641	Aðalteikningar Útlit og snið	
	Daga júlí 2005	Teiknað / Hönnuð af JW/JK
Hönnuður Jóhann Kristjánsson kt.060662-5689 Skemmtisgönguátt	Mælikvarði 1:100	Númer teikningar 102