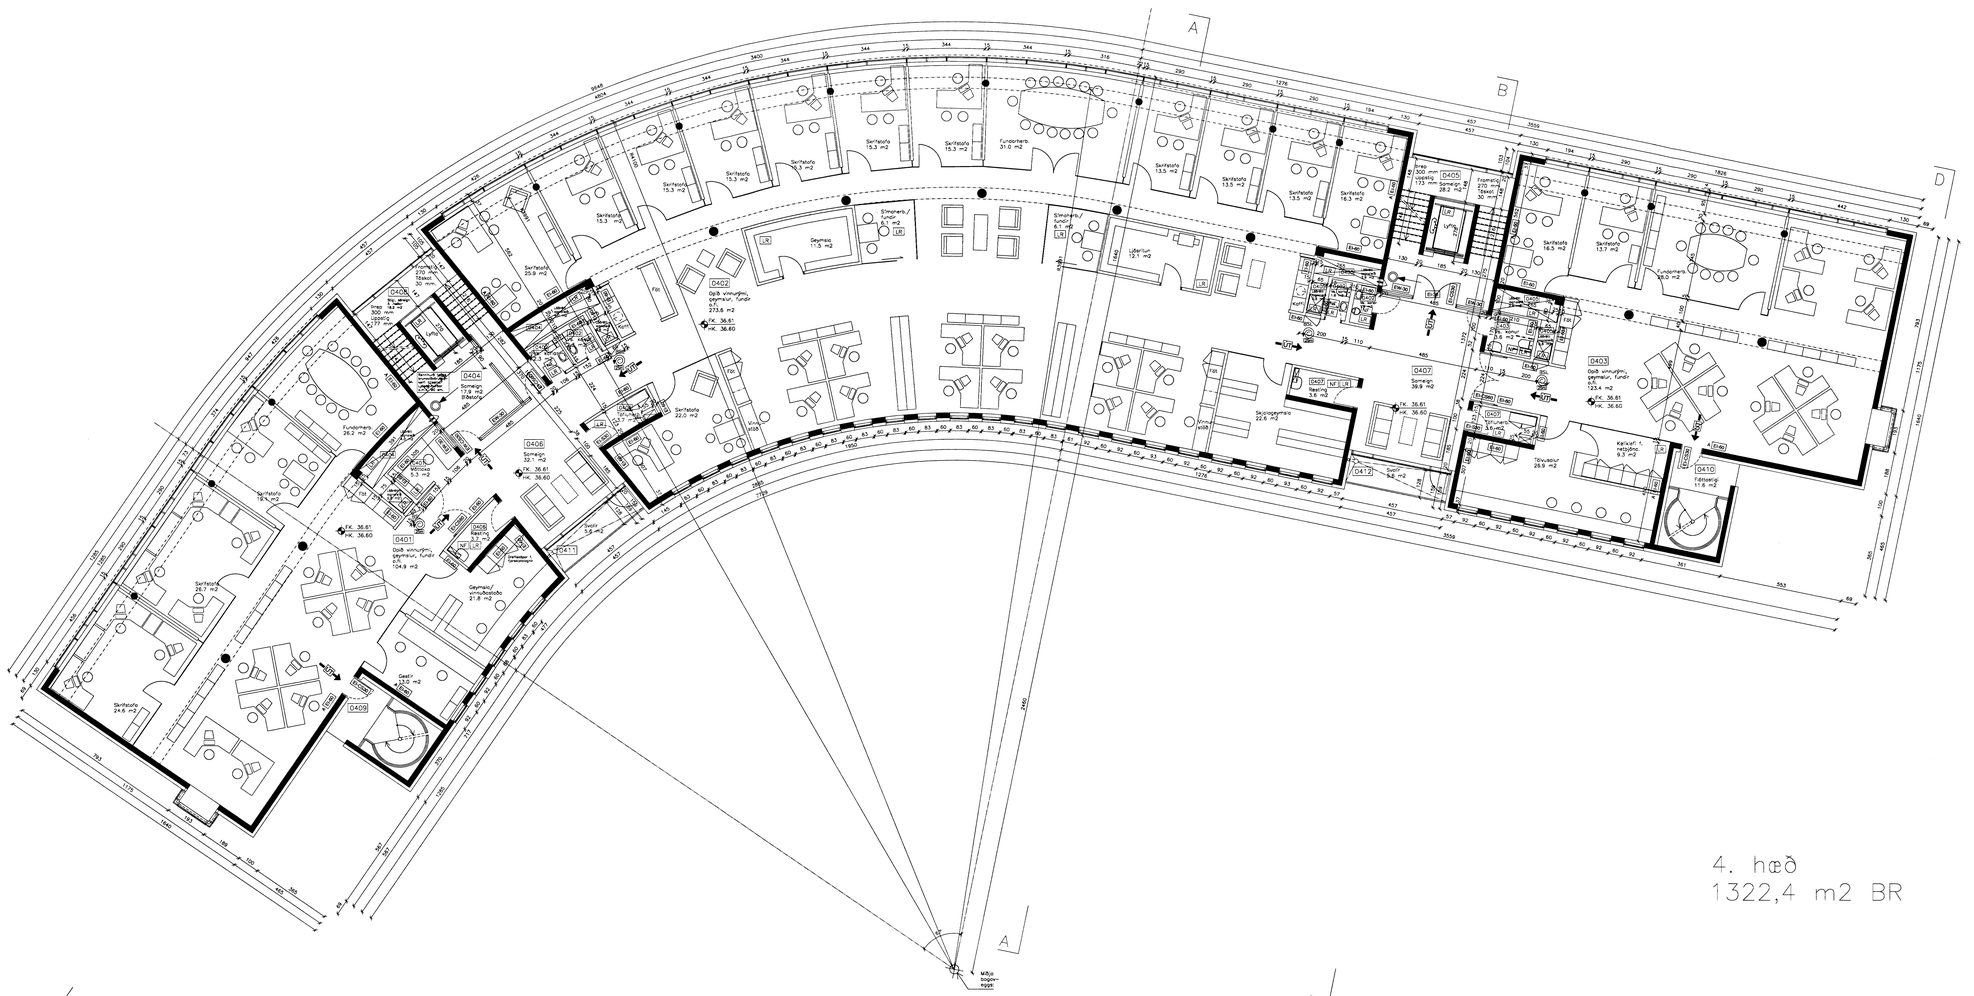

Byggingarfulltrúi samþykkir erindið.

13 JULI 2005

Þessi skal á ab samþykkir þessi teikningar ekki virk. fyrr en eftir byggingar stjórnsýslu stjórnsýslu stjórnsýslu... Byggingarfulltrúinn í Hafnarfirði
F.h. Kristján Þórarinsson

SKÝRINGAR

ATH. Sé ekki annað tekið fram á teikningu eru stærðir rýma uppgefnar í nettó m2. Sé stærð rýma uppgefnar í brúttó m2 stendur ÍBR fyrir aftan tölugildi.

HEILBRIGÐISEFTIRLIT
HAFNARFJARÐAR-
OG KÓPAVOGSSVÆÐIS
Cuðrúnartúni 7 - 210 Garðabæ
01.08.2005
Þórólfur Guðjónsson

1.7.05
Slökkviliði höfuðborgarsvæðisins bs.

C: Hæð innréttuð fyrir Actavis. 30.06.05
B: Stiga- og sorageymslurými br.v/eignaskiptasamn. 01.04.05
A: Rennihurðir í sorageymslu við stiga að 5. hæð. 11.11.04
BREYTINGAR: DAGS:

ADALUPPDRÁTTUR

Dalshraun 1, Hafnarfirði

Rís ehf

VERK:	DALS 0406
KVARÐI:	1:100
DAGS:	20.04.04
TEIKN:	ÓB
SKRÁ:	0406-grunnmynd-4hæð.dwg

GRUNNMYND 4. HÆÐAR

ÚTI INNI

ARKITEKTAR
HVERFISGÖTU 27 101 REYKJAVÍK
SÍMAR 552 7660 & 562 7660 FAX 552 7661
NETFANG utinn@uti.is
VEFFANG
BALDUR Ó. SVAVARSSON ARKITEKTAR FAÍ
120351-5149
JÓN ÞÓR ÞÓRVALDSSON ARKITEKTAR FAÍ
021256-7579

C

A-105