





Samþykkt þann
19. DES. 2003
Byggingafráttir í Hafnarfirði
F.h. Svaubjartur Halldórsson

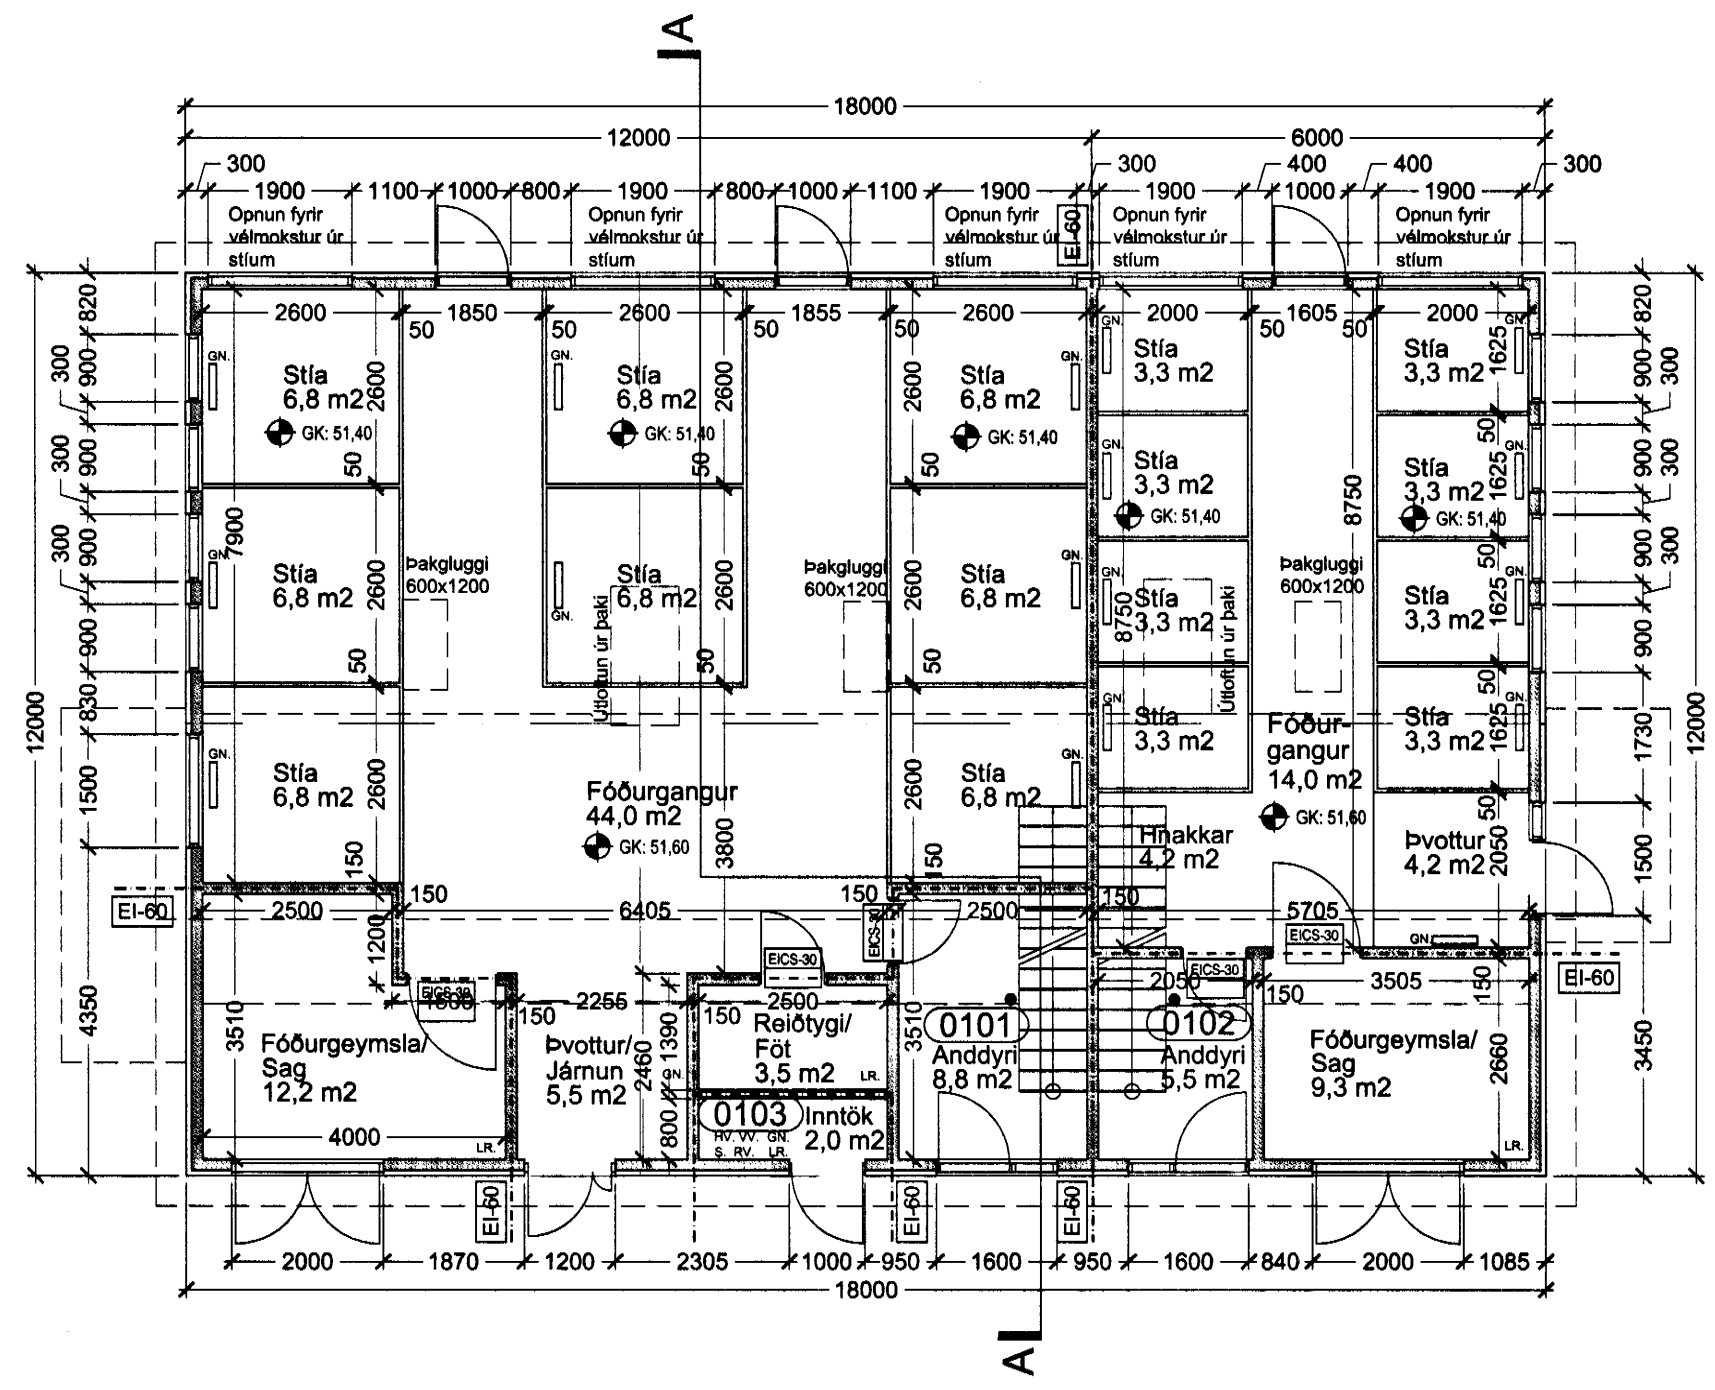

Grunnmynd 1.hæð
Mkv.: 1 : 100

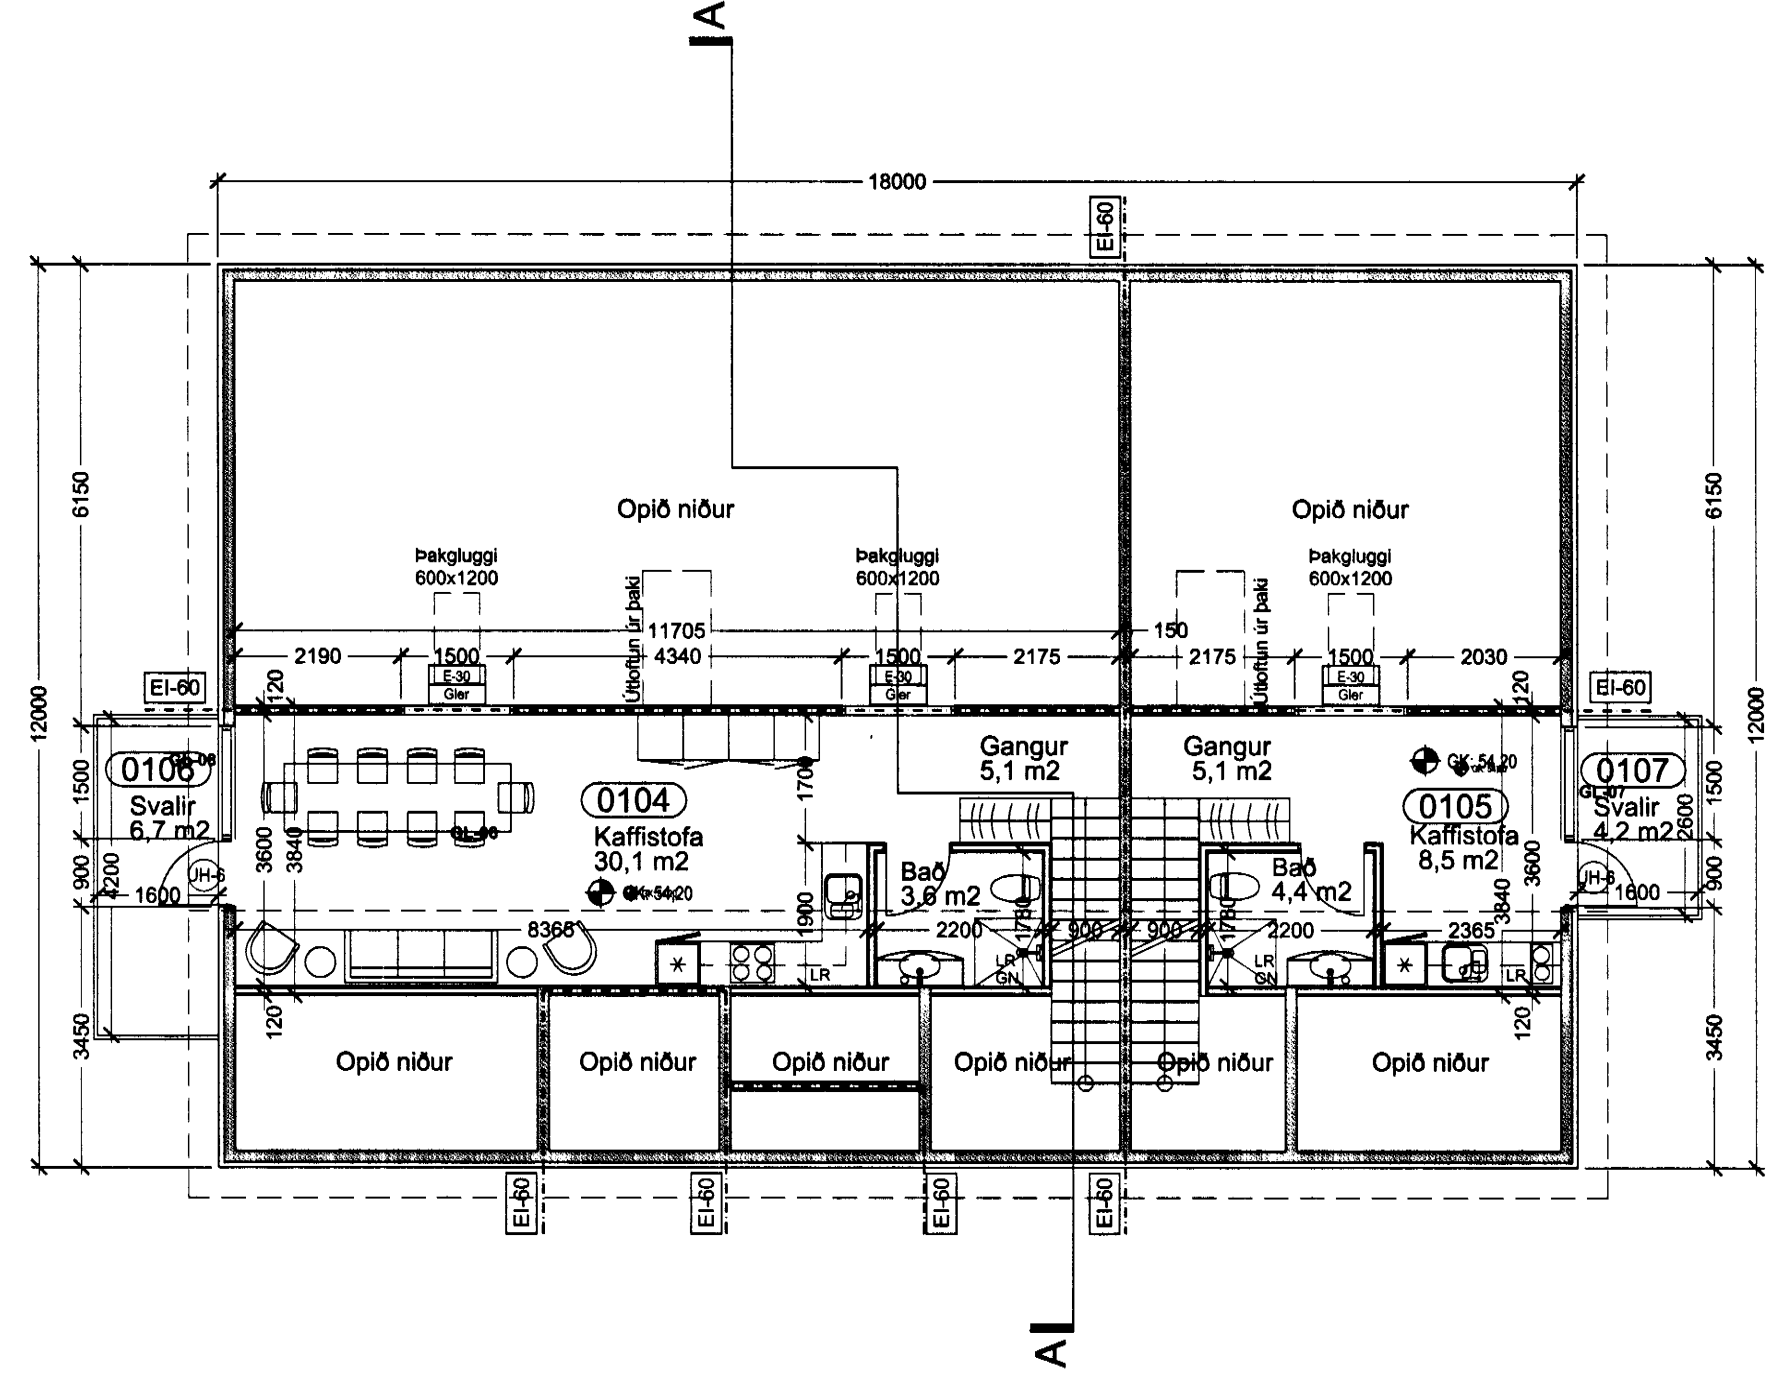

Grunnmynd milliloft
Mkv.: 1 : 100

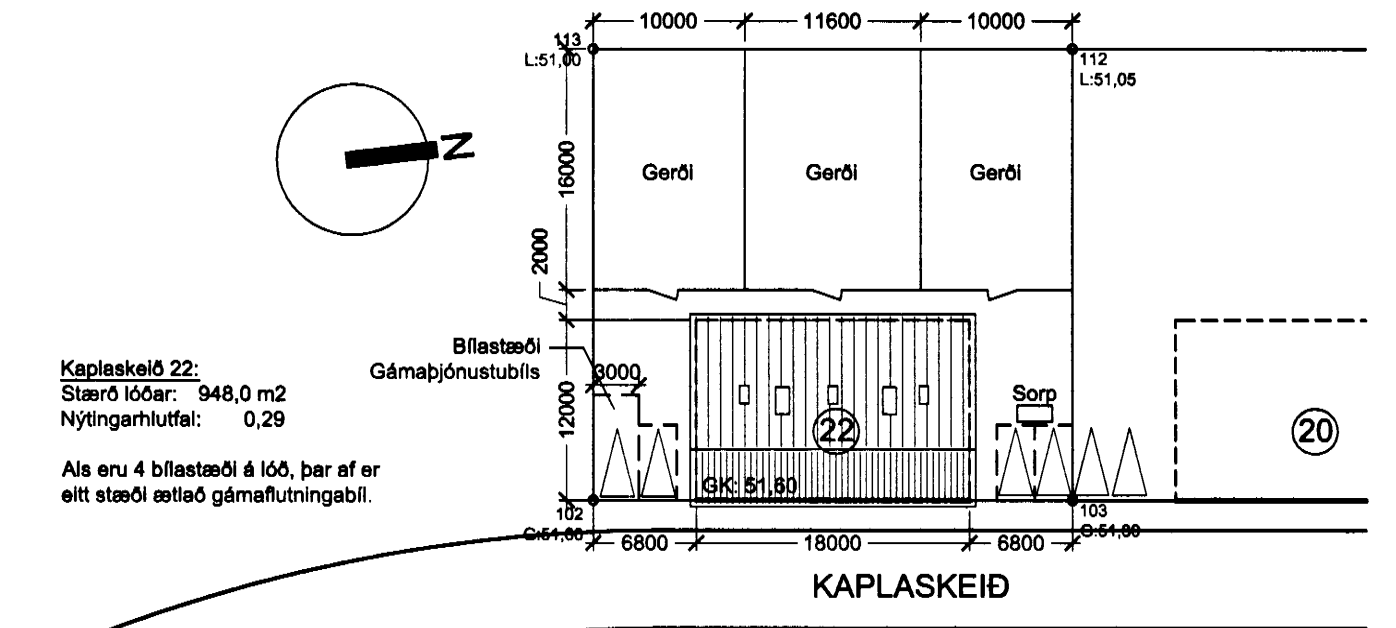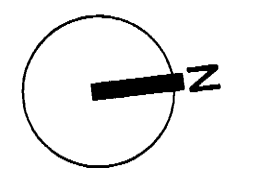


Afstöðumynd
Mkv.: 1 : 500

Byggingarlýsing:


Sökkjar og botnplata eru steinsteypt. Útveggir eru steinsteyptir, einangraðir að utan með 50mm steinull og ysta klæðning er litáð búrastál. Milliveggir eru ýmist steinsteyptir eða gipsplötuveggir. Gluggar og úthurðir eru úr tré og gler er tvífalt einangrunargler. Þakburðarvirki er ílmtré. Þak er úr stálsamlökueiningum sem eru litáðar stálplötur að innan og utan með 100mm polyurethan (pir)- einangrun á milli. Stúfur eru steinsteyptar og úr galvanhúðuðum stálprófflum og timbri. Gerði er girt með heitgalvanhúðuðum stálrörum upp í 1600mm hæð. Eldvarmir eru samkvæmt reglugerðum.

Húsið verður hitað upp með hitavatnslögnum sem steyptar verða í öll göf. Frárænni hússins tengist lögnum í götu. Stúfur verða mokaðar með vélum, tað sett í gáma sem fluttir verða burt.


Raflagnir og rafbúnaður er í samkvæmt reglugerðum.

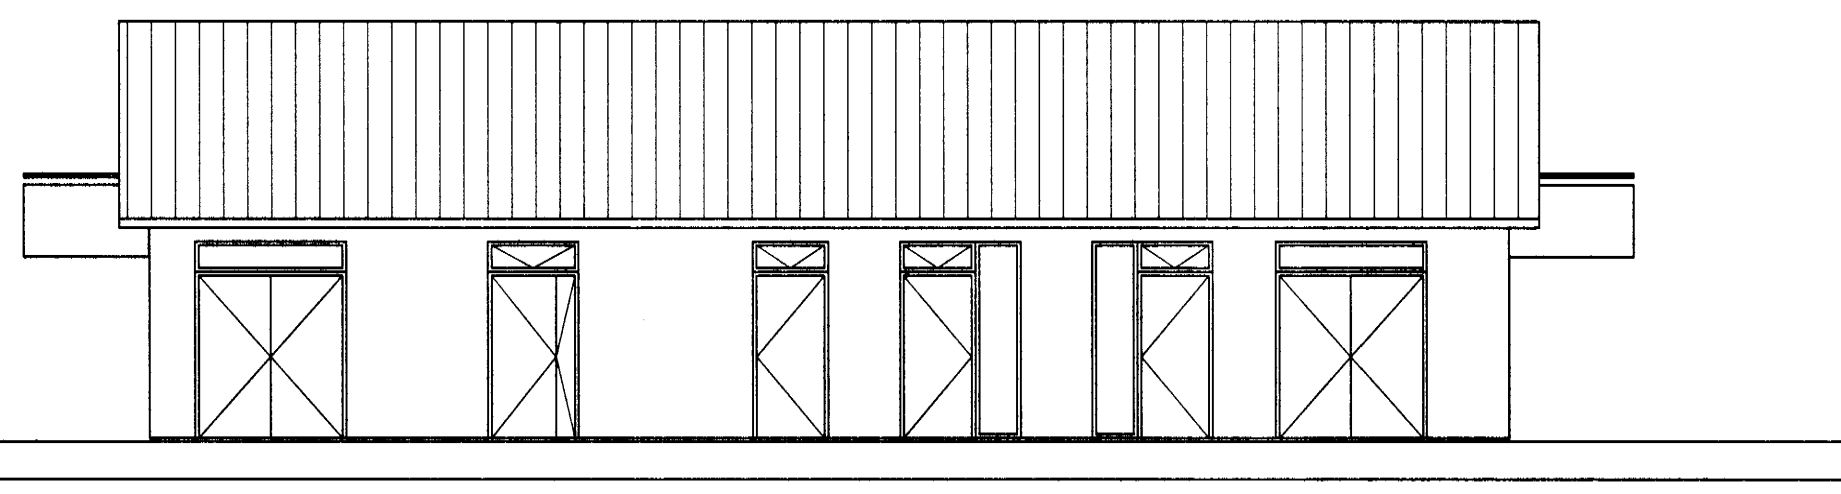


Asturútlit
Mkv.: 1 : 100

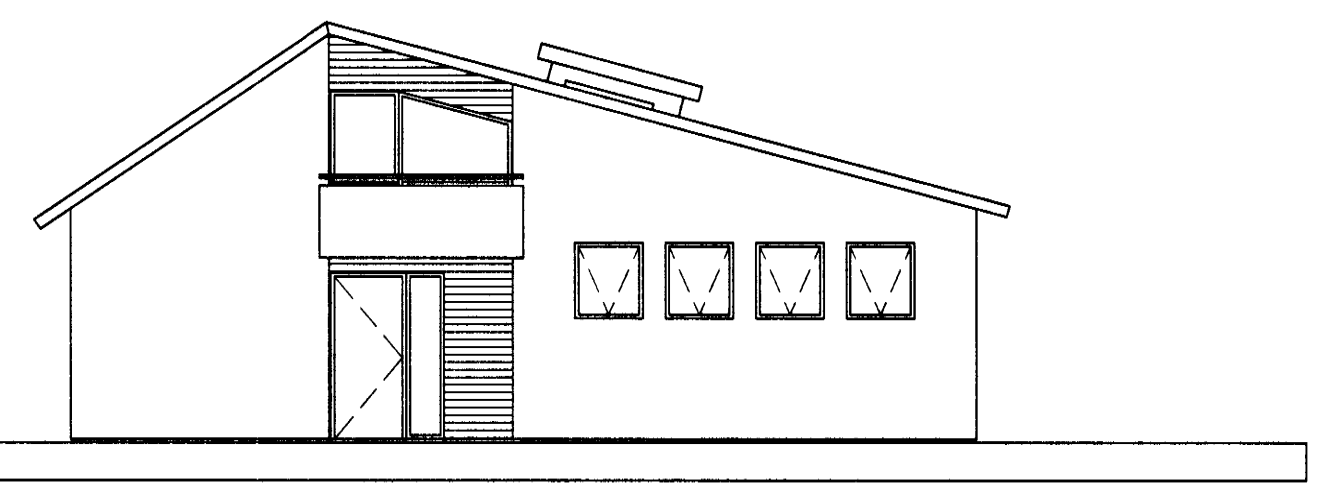


Norðurútlit
Mkv.: 1 : 100

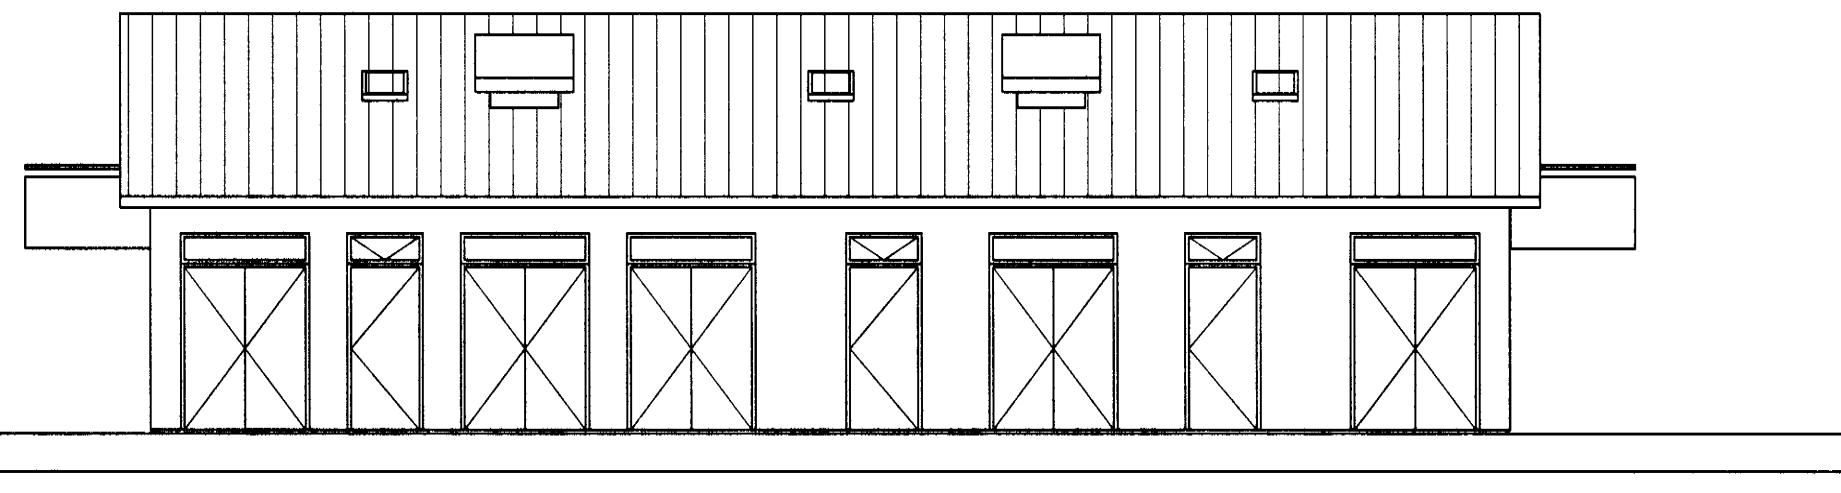

Vesturútlit
Mkv.: 1 : 100

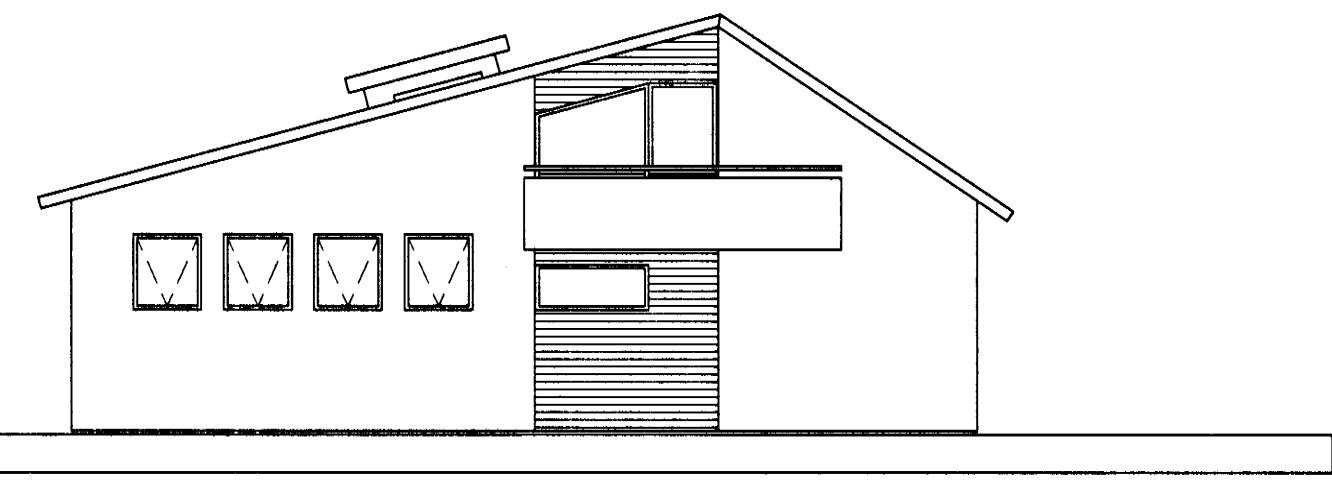

Suðurútlit
Mkv.: 1 : 100

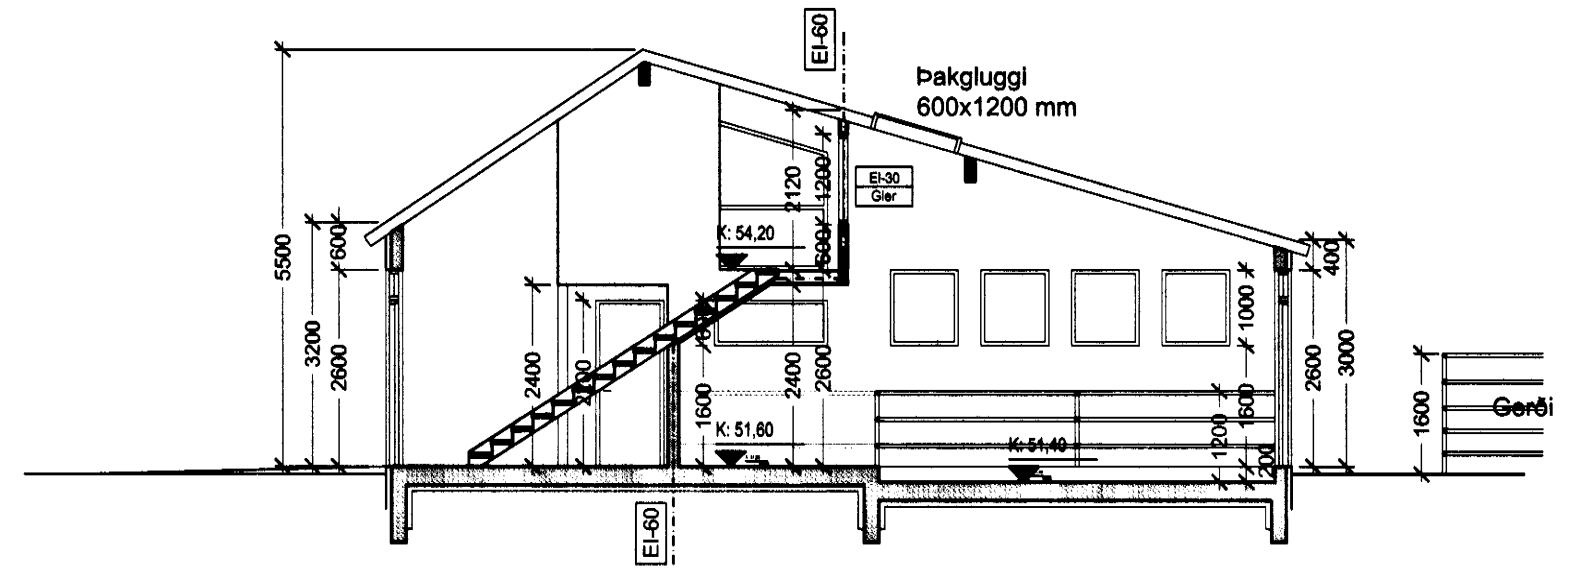

Snið A - A
Mkv.: 1 : 100

Skráningartafla: Kaplaskeið 22, Hafnarfirði		Skrásetari: Hjalmar Óm Guðmanson														
Landnúmer: 195370		Kennitala: 20.06.72-3609														
Matshlutunúmer: 01		Útgáfa: 4.010														
		Dagur: 15.12.2003														
Uppleiðing og þráng	D2	D3	D4	D5	D5M	D6	D7	D8	D9	D10a	D10b	D11	D12	D16	Rekintala	D17
DO	D1	HÖFUÐ- TRÖSK	ÖGNA- HÉÐ	BOTN- NÚR	MÍNNUR MF	SIGUR MF	OP MF	BRUNN- NÚR	BRUNN- NÚR st = 1,8	SAL- HÉÐ mm	SAL- HÉÐ mm	BRUN- NÚR mm	NAN- NÚR mm	BIR- FARNAI MF	Stig- stærðarmál mm	Stig- armál mm
Metahúsi				216,0	66,8	6,8	4,8	278,0	0,0			686,4	251,1	275,2		858,015
Botn															43,2	
A 0101	1. hæð	N	N	216,0	66,8	6,8	4,8	278,0	0,0			686,4	251,1	275,2		858,015
A 0102	Heiðis	N	N	141,2	3,4			141,2		3,20	5,51	618,9	128,4	141,2	4,30	563,678
A 0103	Heiðis	N	N	72,0				72,0		3,20	5,51	314,4	64,7	72,0	4,37	282,738
A 0104	Imbók	T	X	2,8				2,8		3,23	3,96	8,9	2,0			
A 0105	Milligöf	N	N	44,9			2,4	46,3					38,9			
C 0106	Svallir	S	N	21,9			2,4	19,5					17,2			48,5
C 0107	Svallir	S	N	7,1				7,1					6,7		1,00	7,100
				4,5				4,5					4,2		1,00	4,500

Skráningartafla

HESTHÚS - KAPLASKEIÐ 22
MAGNÚS GUNNARSSON
Stgr.: 48110220 Landnr.: 195370 Mhl.: 01
ADALUPPDRAÚTIR
AFSTÖÐUMYND - GRUNNMYNDIR
ÚTLIT - SNEIÐING - SKRÁNINGARTAFLA
Mkv.: 1:100 / 1:500
DAGS: 15.12.2003
TEIKNAD: HÖG
SKRÁ: 0348-(99)2.01
0348 (99)2.01
Frumútgáfa

BATTERIÐ
Jón Ólafur Ólafsson FAI
kt: 090658-4099
Sigrður Elínarson FAI
kt: 110457-2789
kt: 521231-1259
Trönurhlun 1
220 Hafnarfirði
S: 54 54 700 F: 54 54 701
Netfang: batteri@arkitekt.is
Helmasíða: www.arkitekt.is

© BATTERIÐ EHF
ÖLL AÐNOT OG AÐRITUN TEIKNINGAR AÐ HLUÐA EÐA Í HEILD ER HÁÐ SKULDEGUR LEIÞVI HÖFUNDA