



DAGS:	NR:	BREYTINGAR:	SMB:

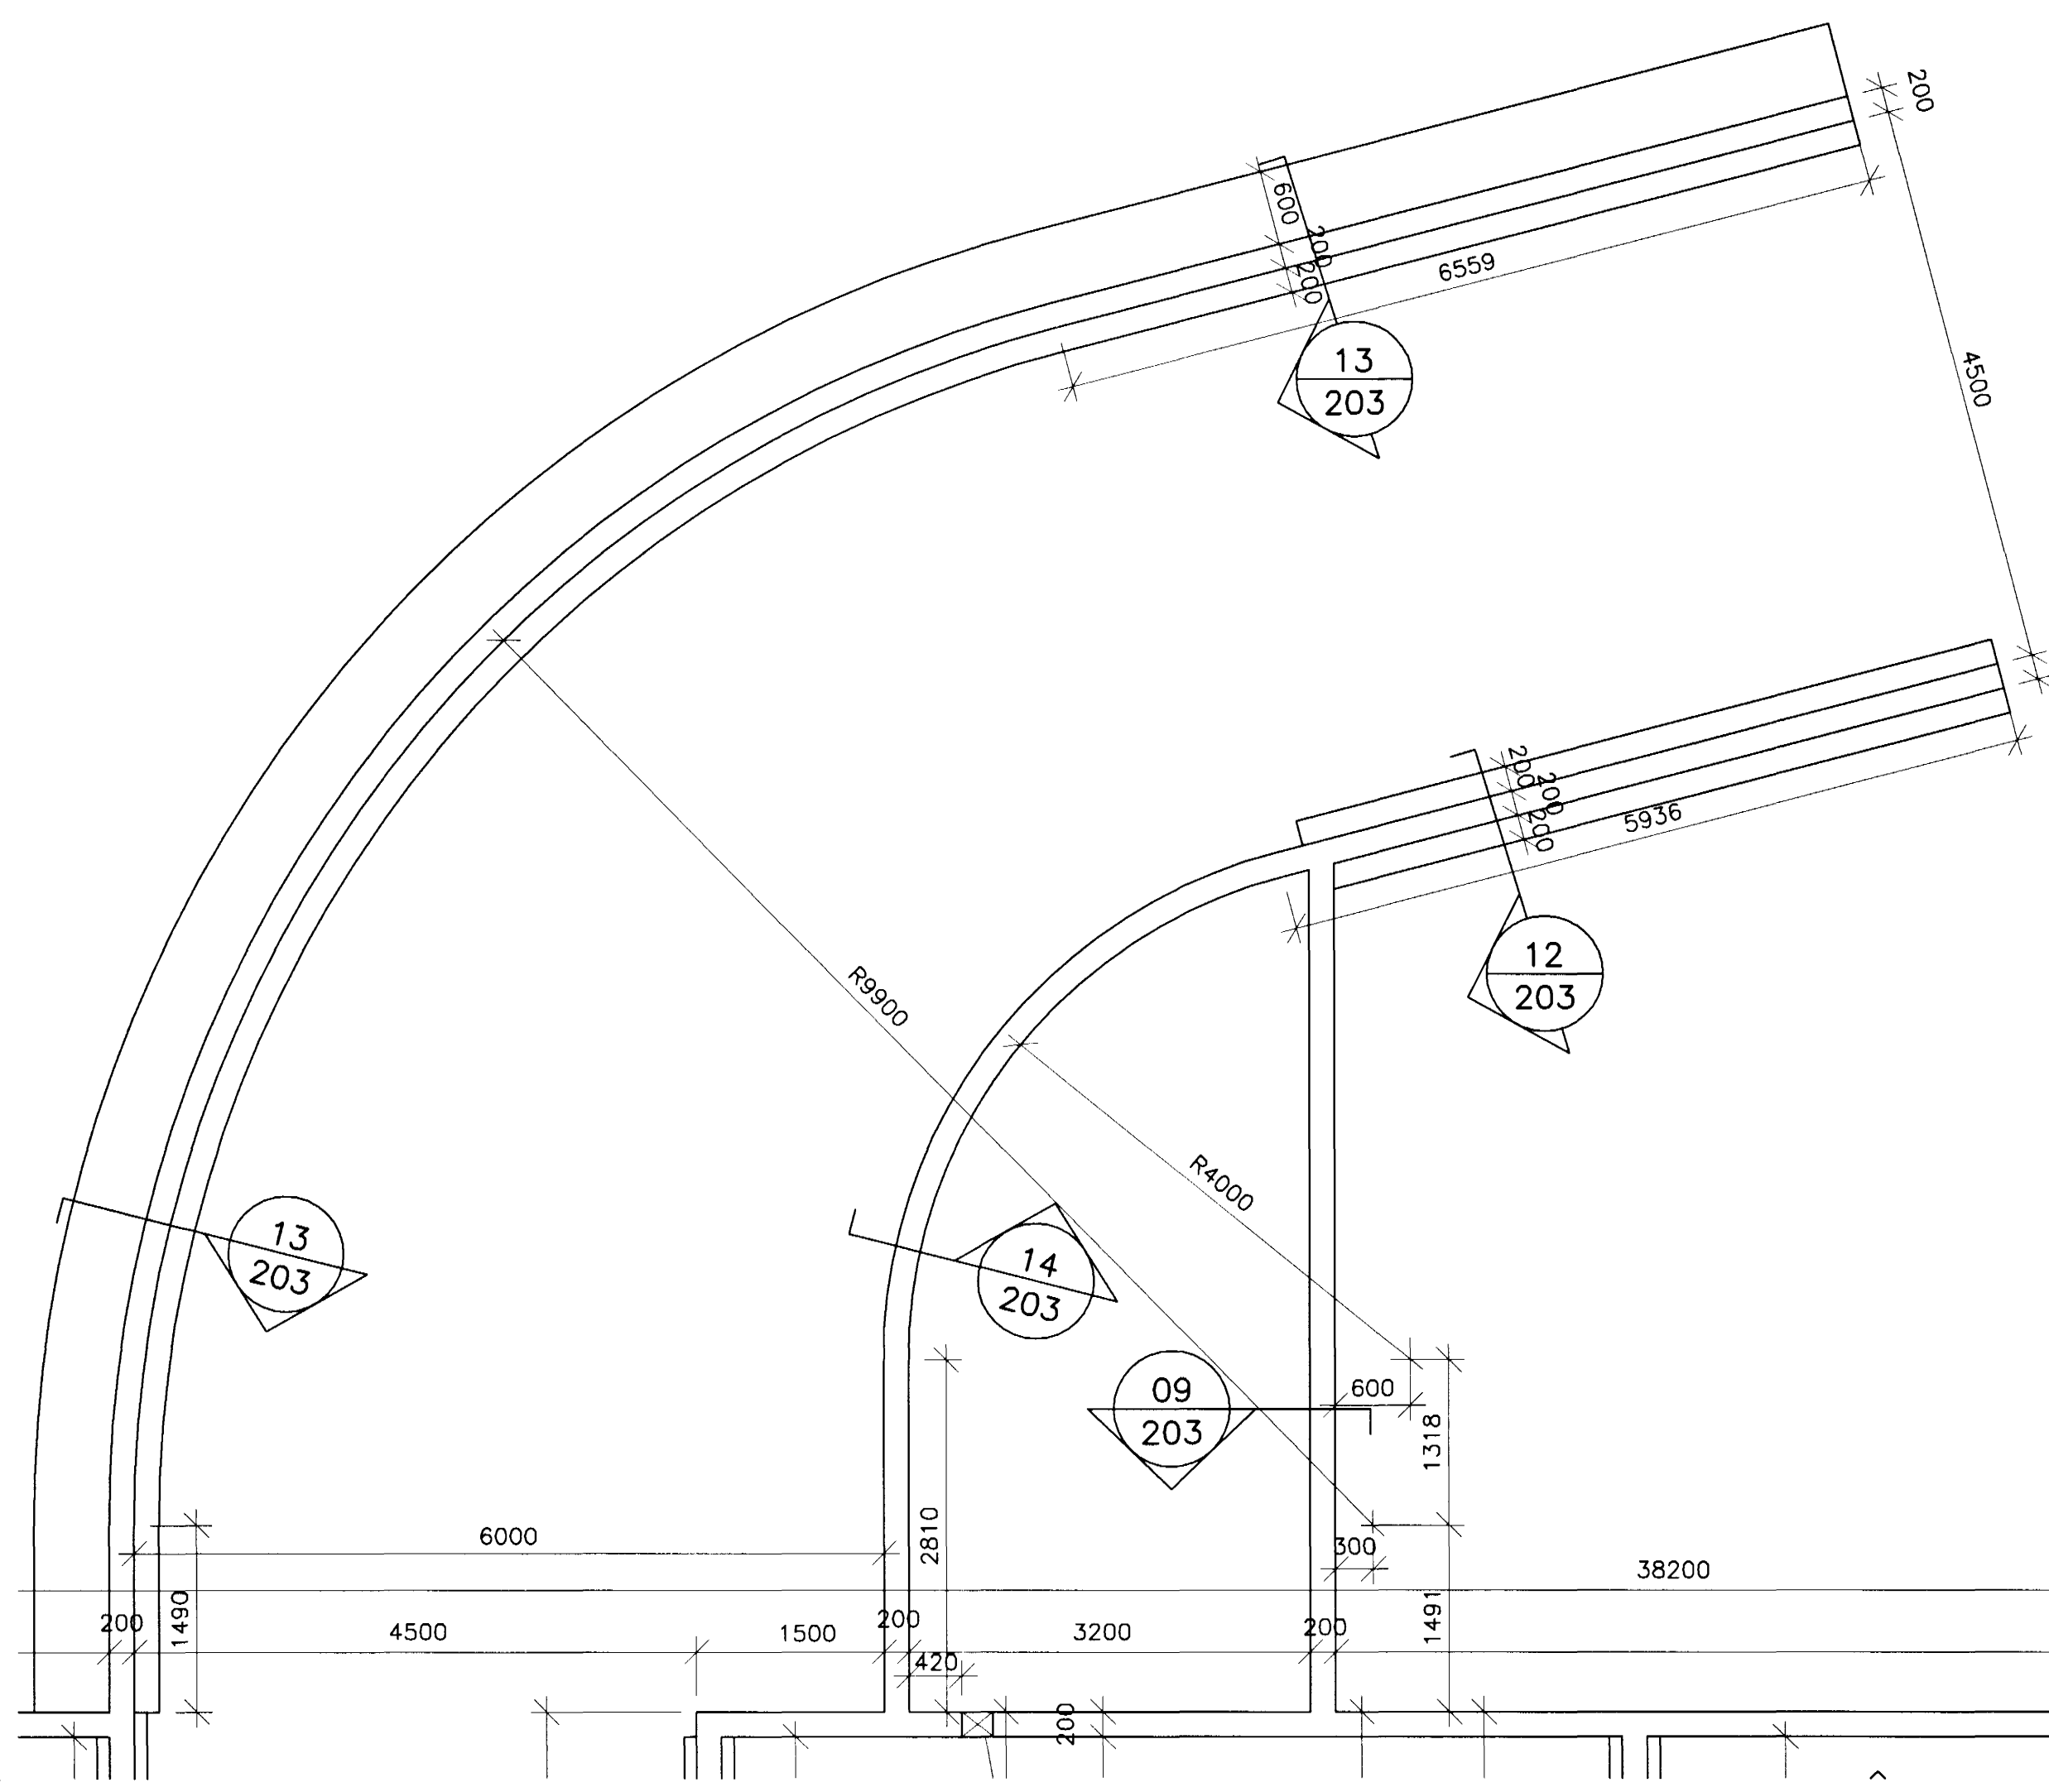

GRUNNMYND 1:50

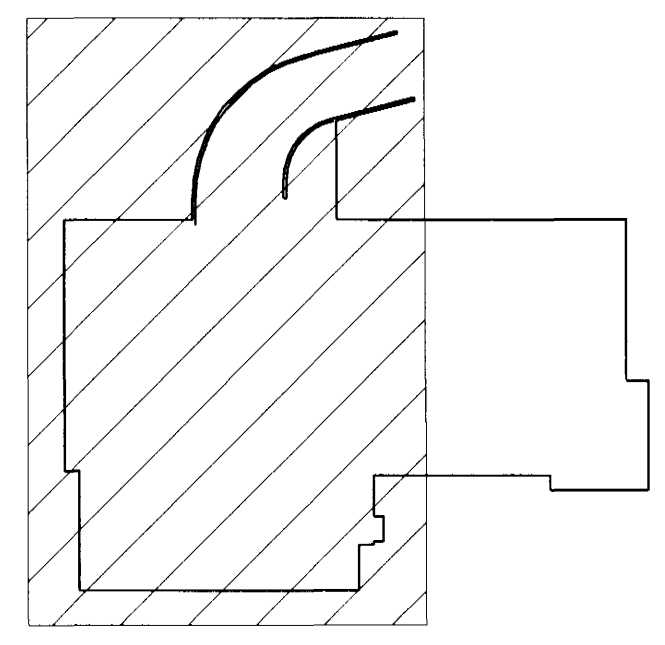


LYKILMYND

SKÝRINGAR SJÁ TEKNINGU 200

VERKFRÉÐIÞJÓNUSTAN EHF

Byggingafræðni Hafnarfjarðar
Algreitt bann
18 MAÍ 2005

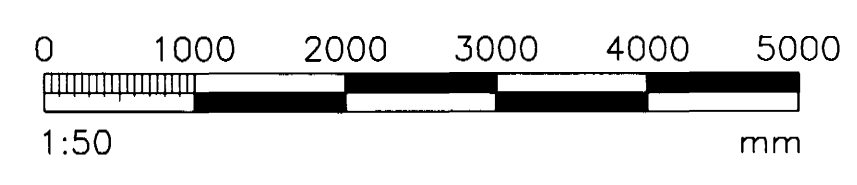

HEITI VERKS:	KIRKJUVELLIR 7 HAFNARFIRÐI	VERUÐUR:	05.01	DAGS:	17.05.05
HEITI TEKINGAR:	UNDIRSTÖÐUR:	DRÖGMAÐUR:	Jón Guðmundsson 280255-4329	TEKINGAR:	FRUMTGÁFA
FRUMMÁL:	GRUNNMYND OG SNB	FRUMMÁL:		FRUMMÁL:	1:50
FRUMMÁL:		FRUMMÁL:		FRUMMÁL:	201