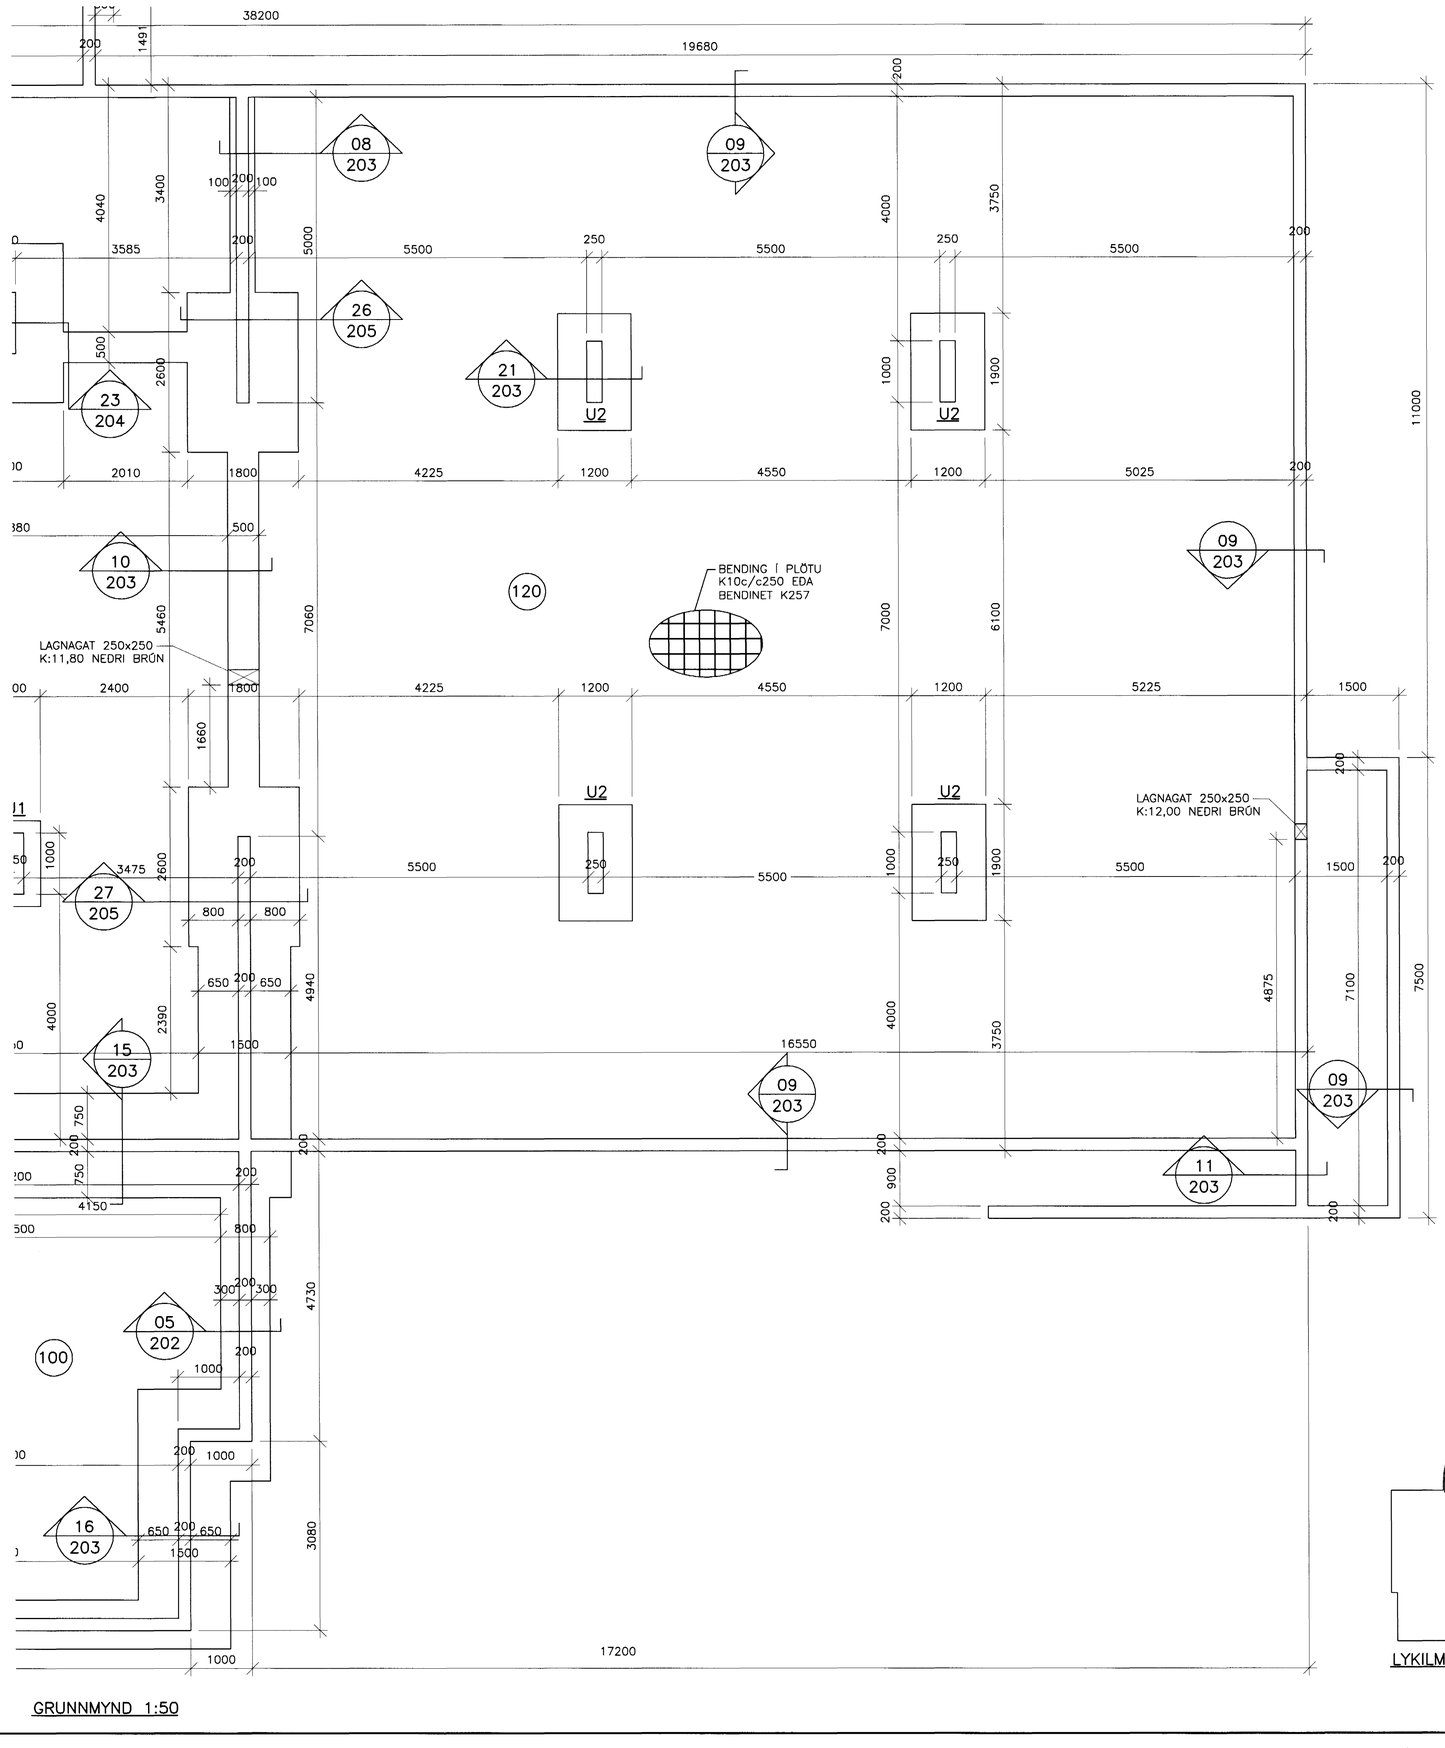

GRUNNMYND 1:50

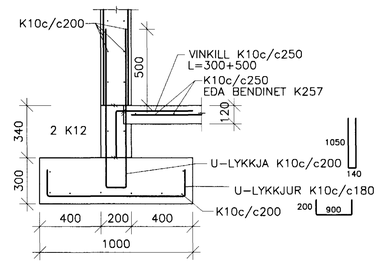

01 SNIÐ 201 1:20

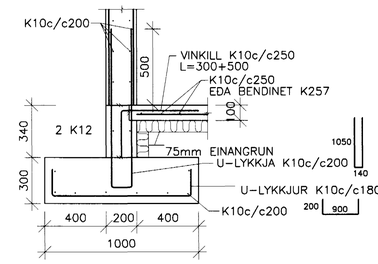

02 SNIÐ 201 1:20

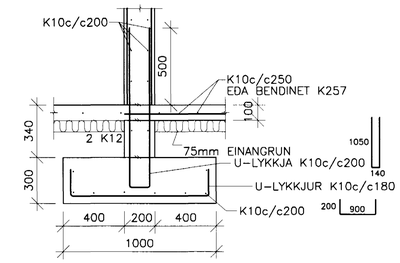

03 SNIÐ 201 1:20

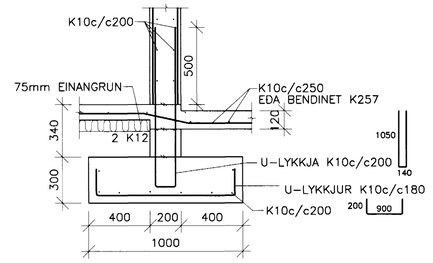

04 SNIÐ 201 1:20

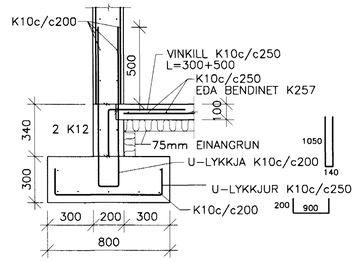

05 SNIÐ 201 1:20

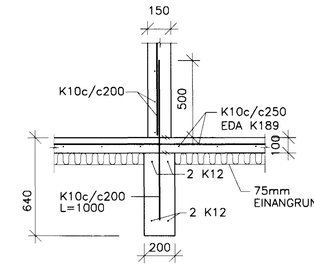

06 SNIÐ 201 1:20

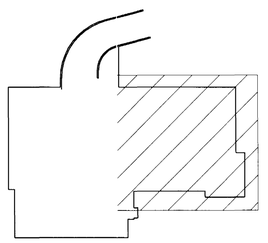

LYKILMYND

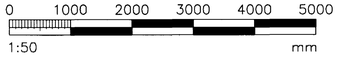

Byggingafulltrúi Hafnarfjarðar
Afgreitt bann
18 MAI 2005

SKÝRINGAR SJÁ TEIKNINGU 200

VERKFRÆÐIÞJÓNUSTAN EHF

GRENSÁSVEGUR 3 108 REYKJAVÍK SÍMI: 520 9960 NETFANG: jong@teknik.is ghon@teknik.is

HEITI VERKS: KIRKJUVELLIR 7 HAFNARFIRÐI	VERKNÚMER: 05.01	DAGS: 17.05.05	
	HÚSAGERÐ: STEYPT HÚS	GEYMSLUNR.: 202	
HEITI TEIKNINGAR: UNDIRSTÖÐUR: GRUNNMYND OG SNIÐ	SAMÞYKKT: Jón Guðmundsson 280255-4329	OTGÁFA: FRUMÚTGÁFA	
		MÆLIKV: 1:50/1:20	
HANNAÐ: GH TEIKNAÐ: RR MÆLT: HÝRFARÐ: JG	SAMÞYKKT:	TEIKN.NR.: 202	