
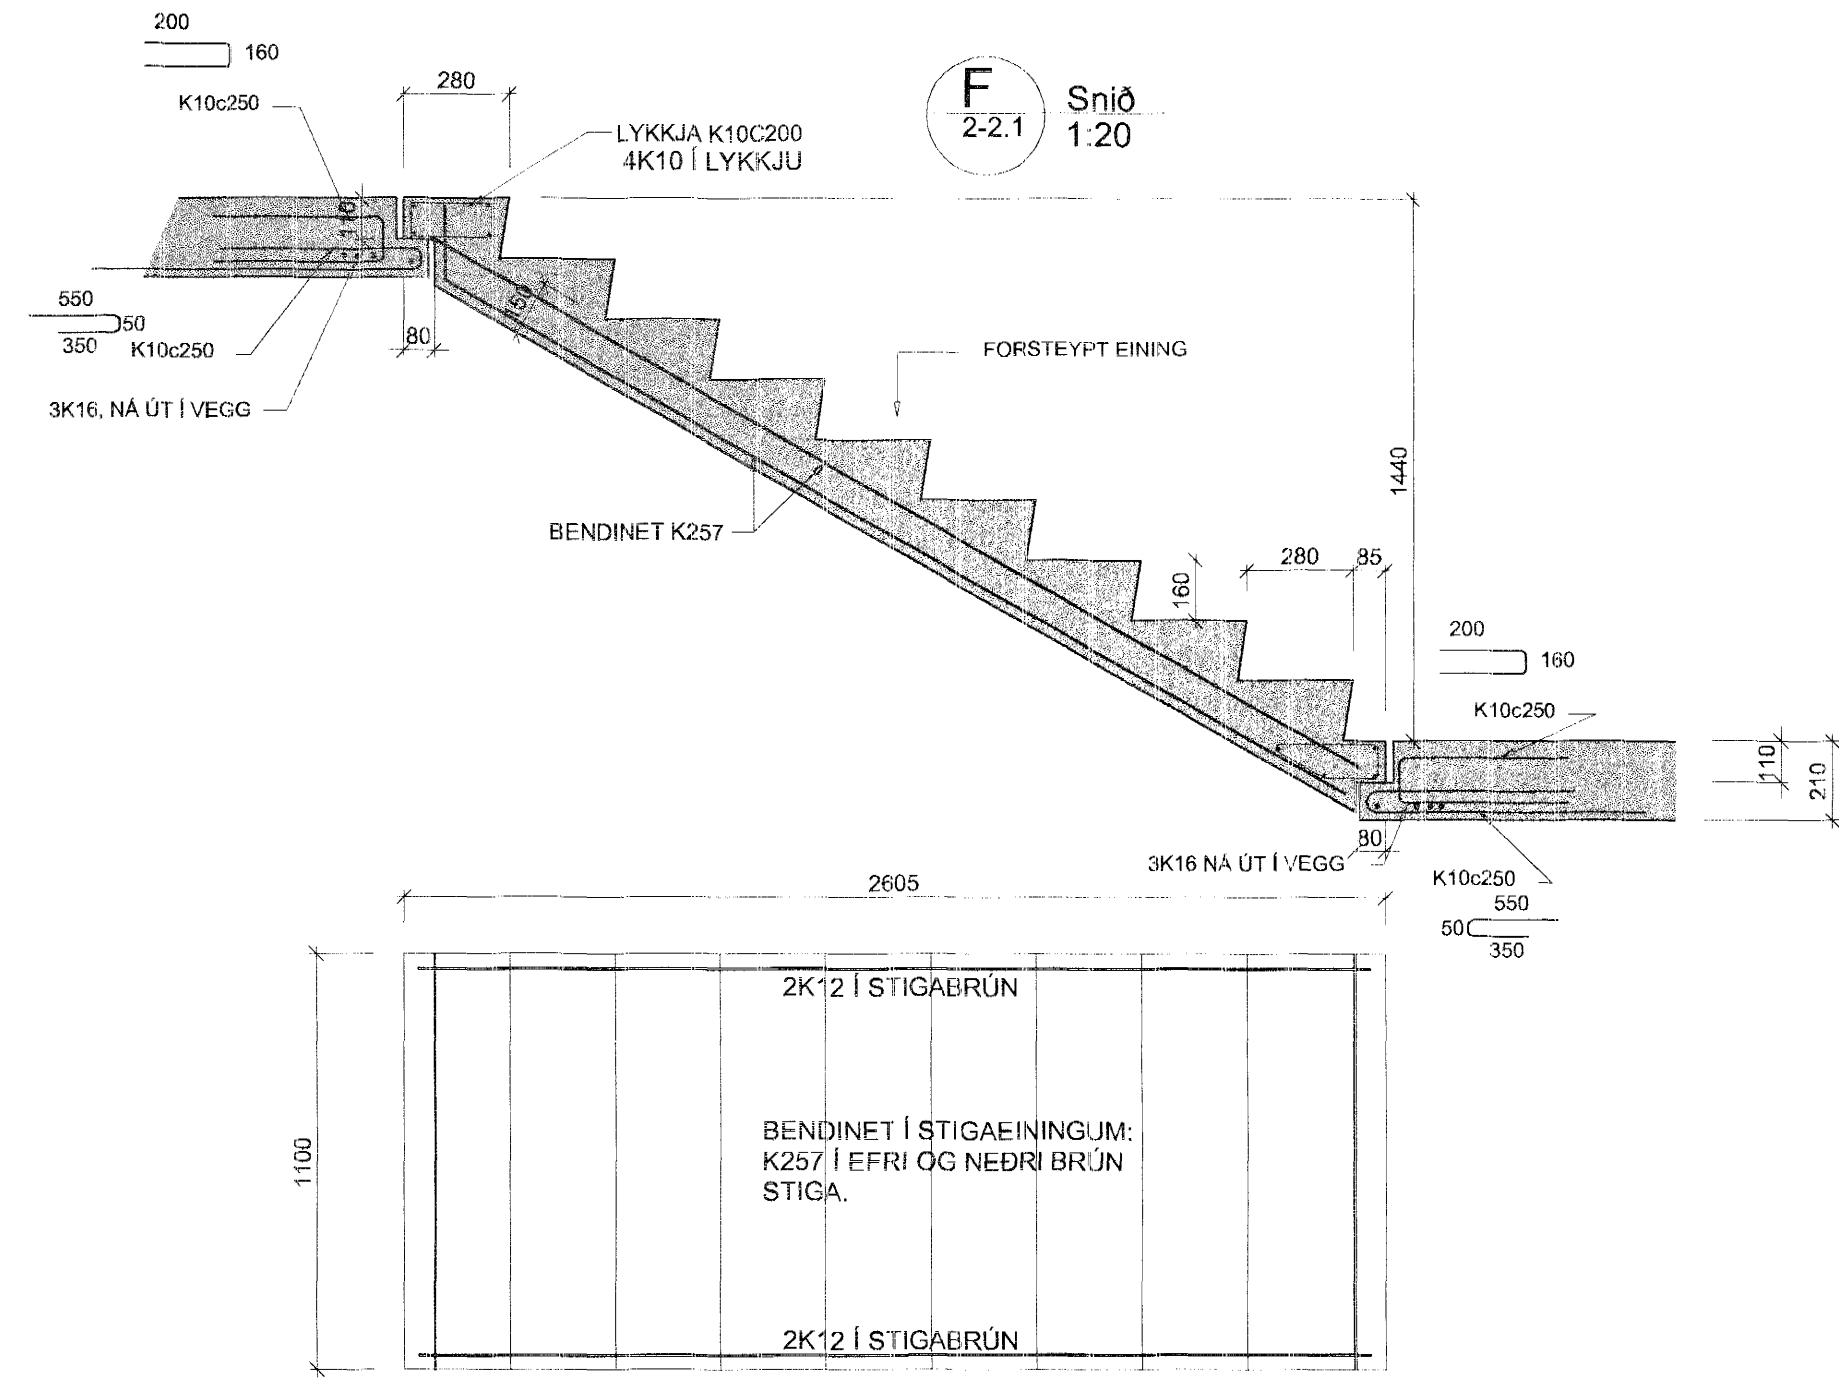


ATH. ÚRTÖK OG ÞYNNINGAR Í VEGGI SBR. TEIKNINGAR ARKITEKTA

PLATA YFIR 1.HÆÐ, 1:50

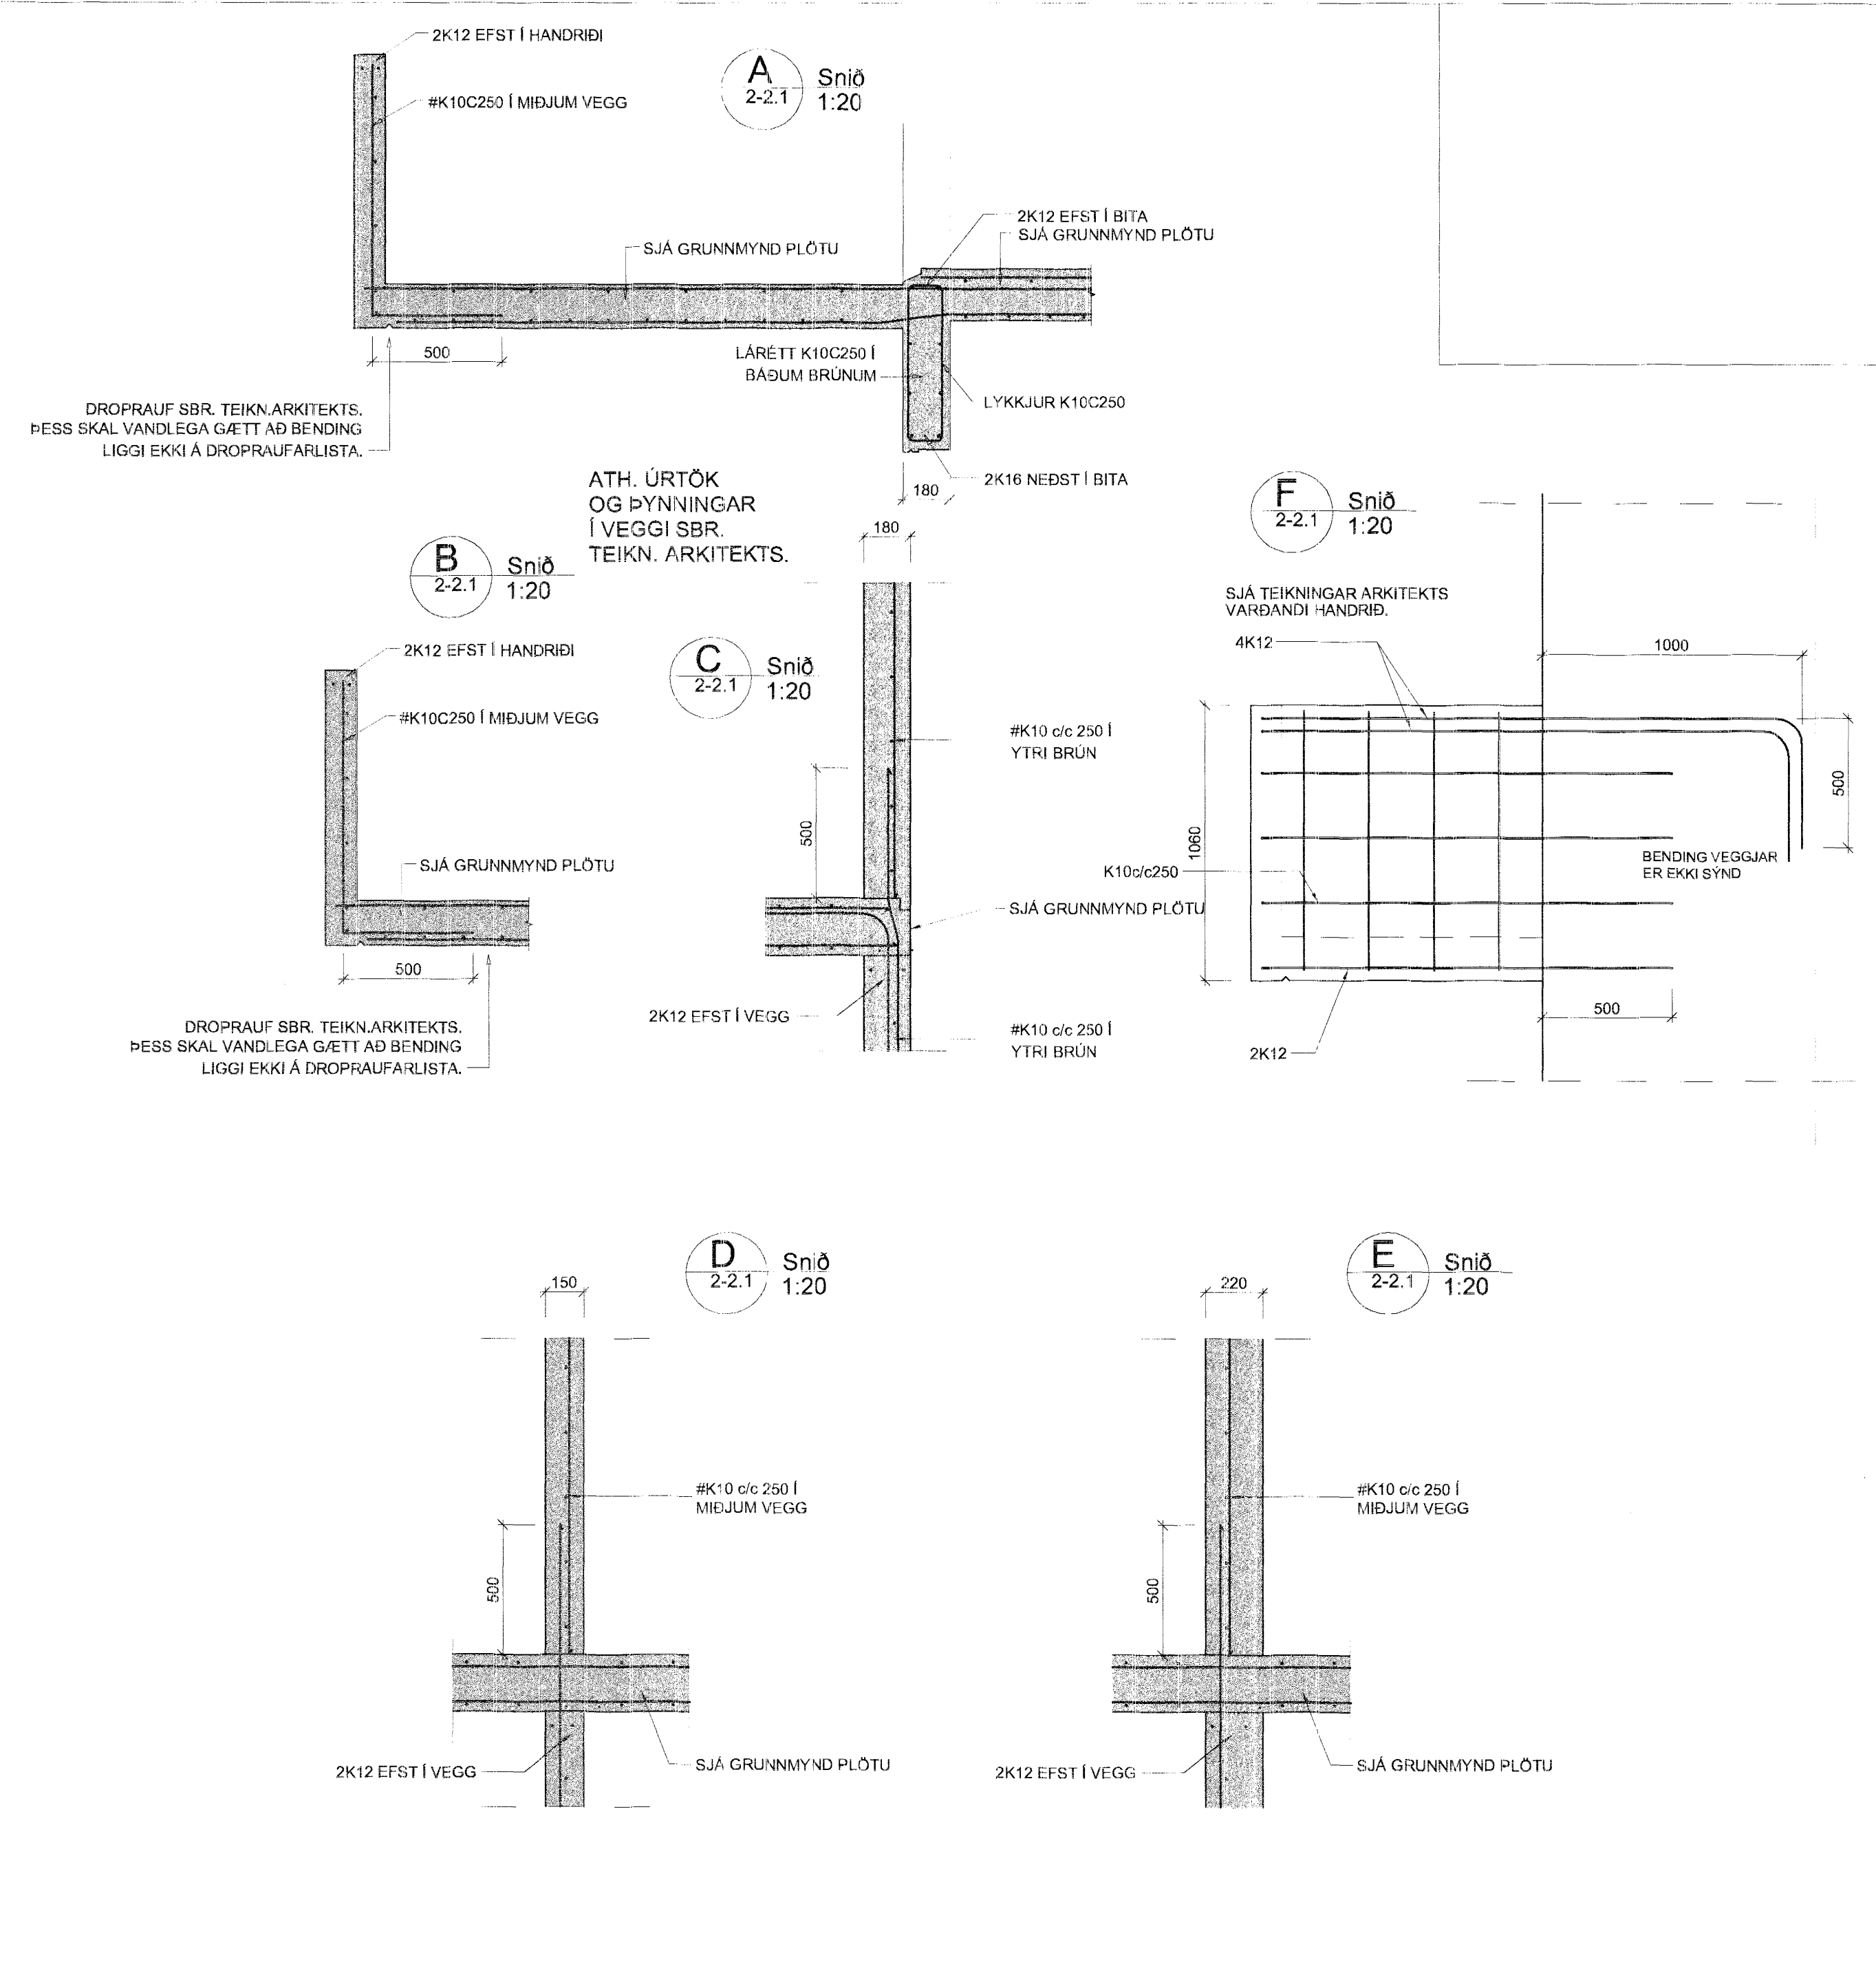

BROTÞOL OG STEYPUHULA

BYGGINGARHLUTI	BROTÞ.FL.	ST.HULA
ÞAKPLÖTUR UNDIR DÚK	C30	30 mm
UNDIRSTÖÐUR	C25	40 mm
KJALLARVEGGIR	C30	30 mm
VEGGIR OG PLÖTUR	C30	30mm

LEYFILEGT NOTÁLAG

BYGGINGARHLUTI / JARÐVEGUR	MAX. ÁLAG / NOTÁLAG
FYLLING	<0.5MPa
PLATA UNDIR DÚK OG JARÐVEGI	3.0 kN/m ²
GÓLFPLÖTUR	2.0 kN/m ²
SVALAGÓLF	2.0 kN/m ² / 1.0 kN/m

Byggingaútlitir Hafnarfjardar
Alfreitt bann
18 MAI 2005

Verkfræðistofa Hauks Ásgeirssonar e.h.f.
Lindasmári 12, 200 Kópavogur
Sími 564-4337 Farsími 897-813
e-mail: haukurag@simnet.is
Kennitala: 560600-3050

H.A. H.A. Kennitala 301255-4629

DREKAVELLIR 10
HAFNARFIRÐI
BURÐARVIRKI
GRUNNMYND PLÖTU YFIR 1. HÆÐ
SNÍÐ

Mkv. 1:50	Teikn. nr. 2-2.1	Verk nr. 3000
1:20		Skráningar nr.: 3004

Aritun samþykkt höfunda: *[Signature]* Útgáfa Dags: FEB 05