


PLATA YFIR KJALLARA, 1:50

BYGGINGARHLUTI	BROTÞ.FL.	ST.HULA
ÞAKPLÖTUR UNDIR DÚK	C30	30 mm
UNDIRSTÖÐUR	C25	40 mm
KJALLARVEGGIR	C30	30 mm
VEGGIR OG PLOTUR	C30	30mm

LEYFILEGT NOTÁLAG

BYGGINGARHLUTI / JARÐVEGUR	MAX. ÁLAG / NOTÁLAG
FYLLING	<0.5MPa
PLATA UNDIR DÚK OG JARÐVEGI	3.0 kN/m ²
GÖLFPLÖTUR	2.0 kN/m ²
SVALAGÖLF	2.0 kN/m ² / 1.0 kN/m

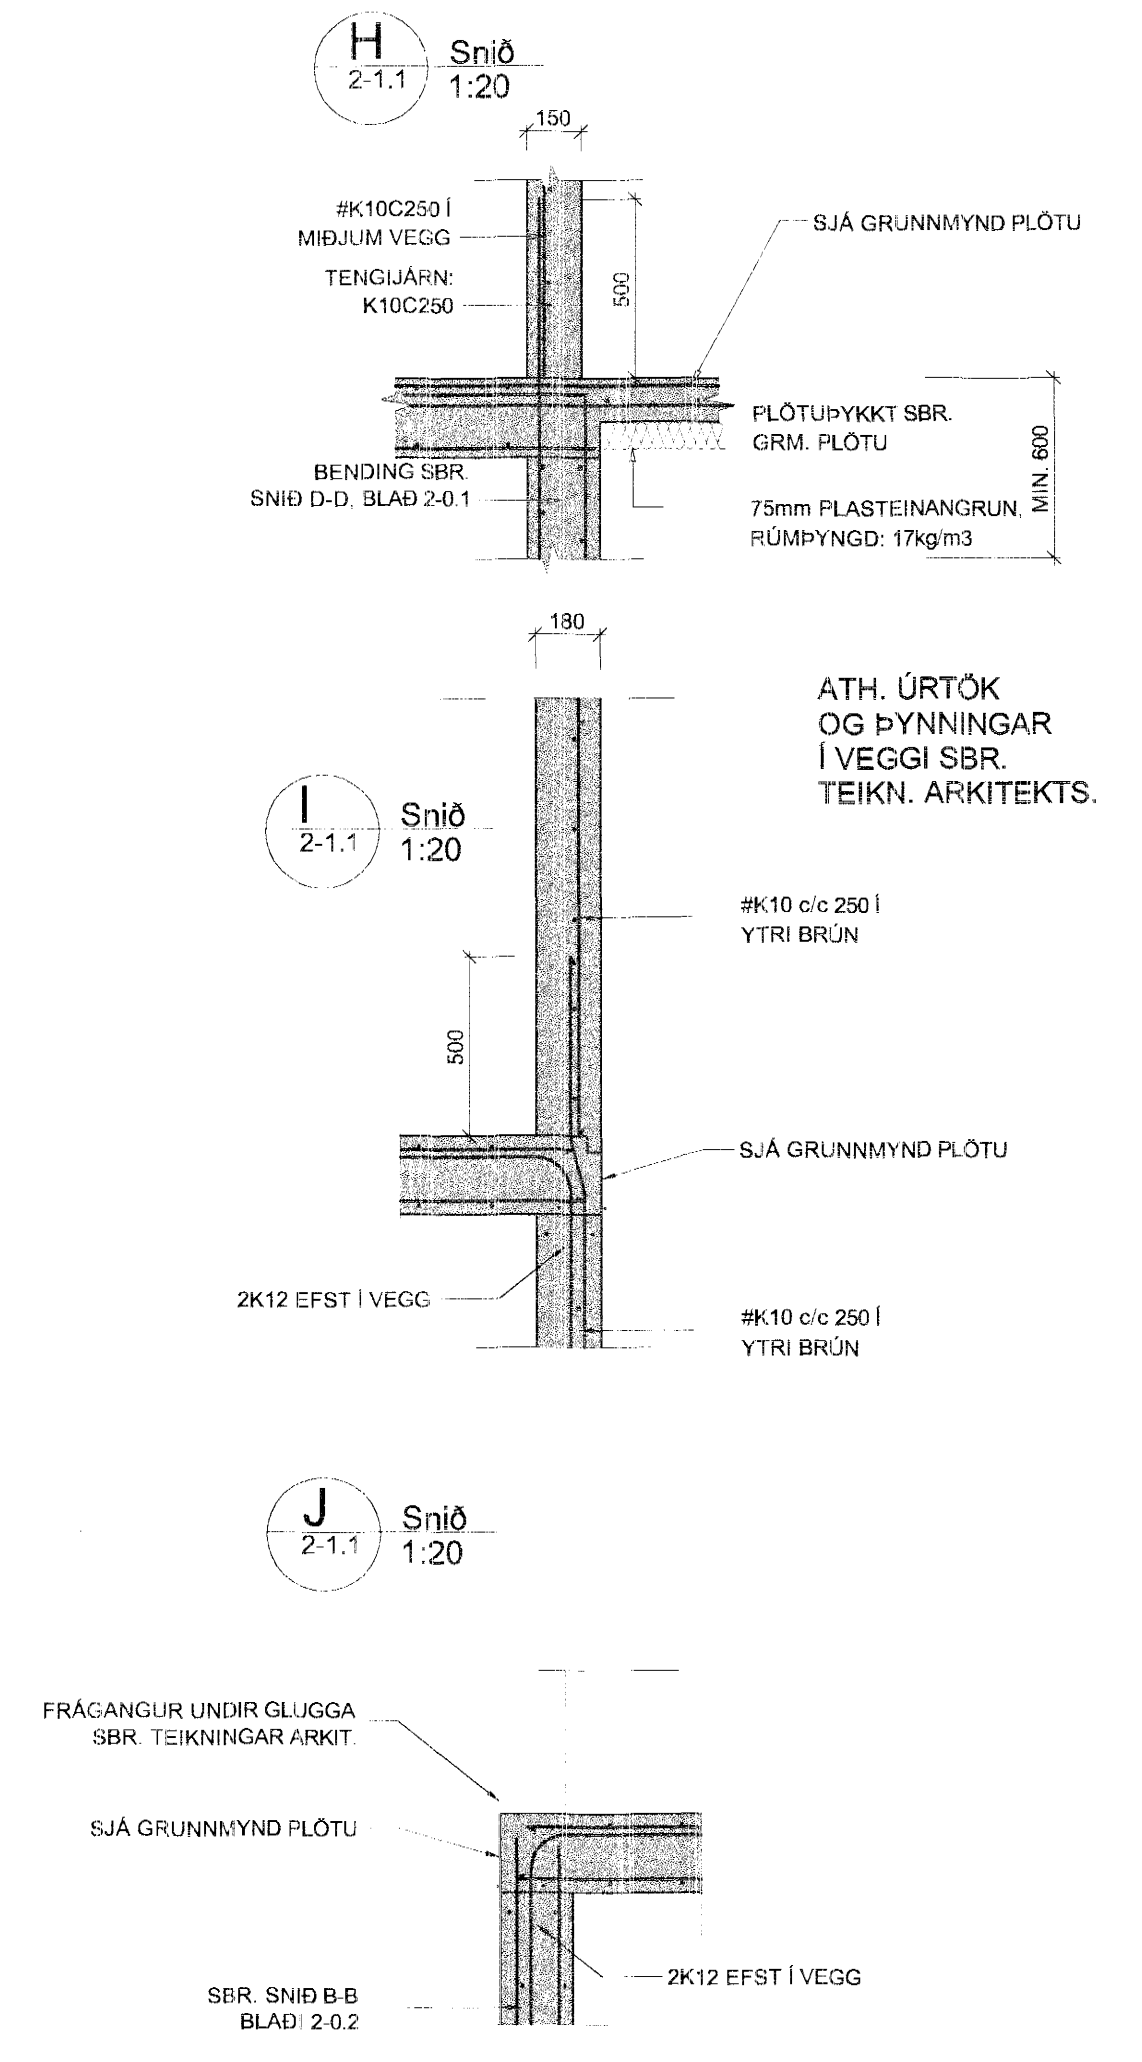

Byggingafræðingur
Alfreð Þann
18 MAI 2005
[Signature]

Verkfræðistofa Hauks Ásgeirssonar e.h.f.
Lindasmári 12, 200 Kópavogur
Sími 564-4337 Farsími 897-8132
e-mail: haukasag@simnet.is
Kennitala: 560600-3050

VHÁ
Hannad Teiknad Samþykkt: *[Signature]*
H.Á. H.Á. Kennitala 301255-4629

DREKAVELLIR 10
HAFNARFIRDI
BURÐARVIRKI
GRUNNMYND PLOTU YFIR KJALLARA
SNÍÐ

Másk. 1:50 Teikn. nr. 3000
1:20 2-1.1 Skráningar nr.: 3003

Antun Samráðgjafi *[Signature]* Útgáfa Daga
A FEB 05