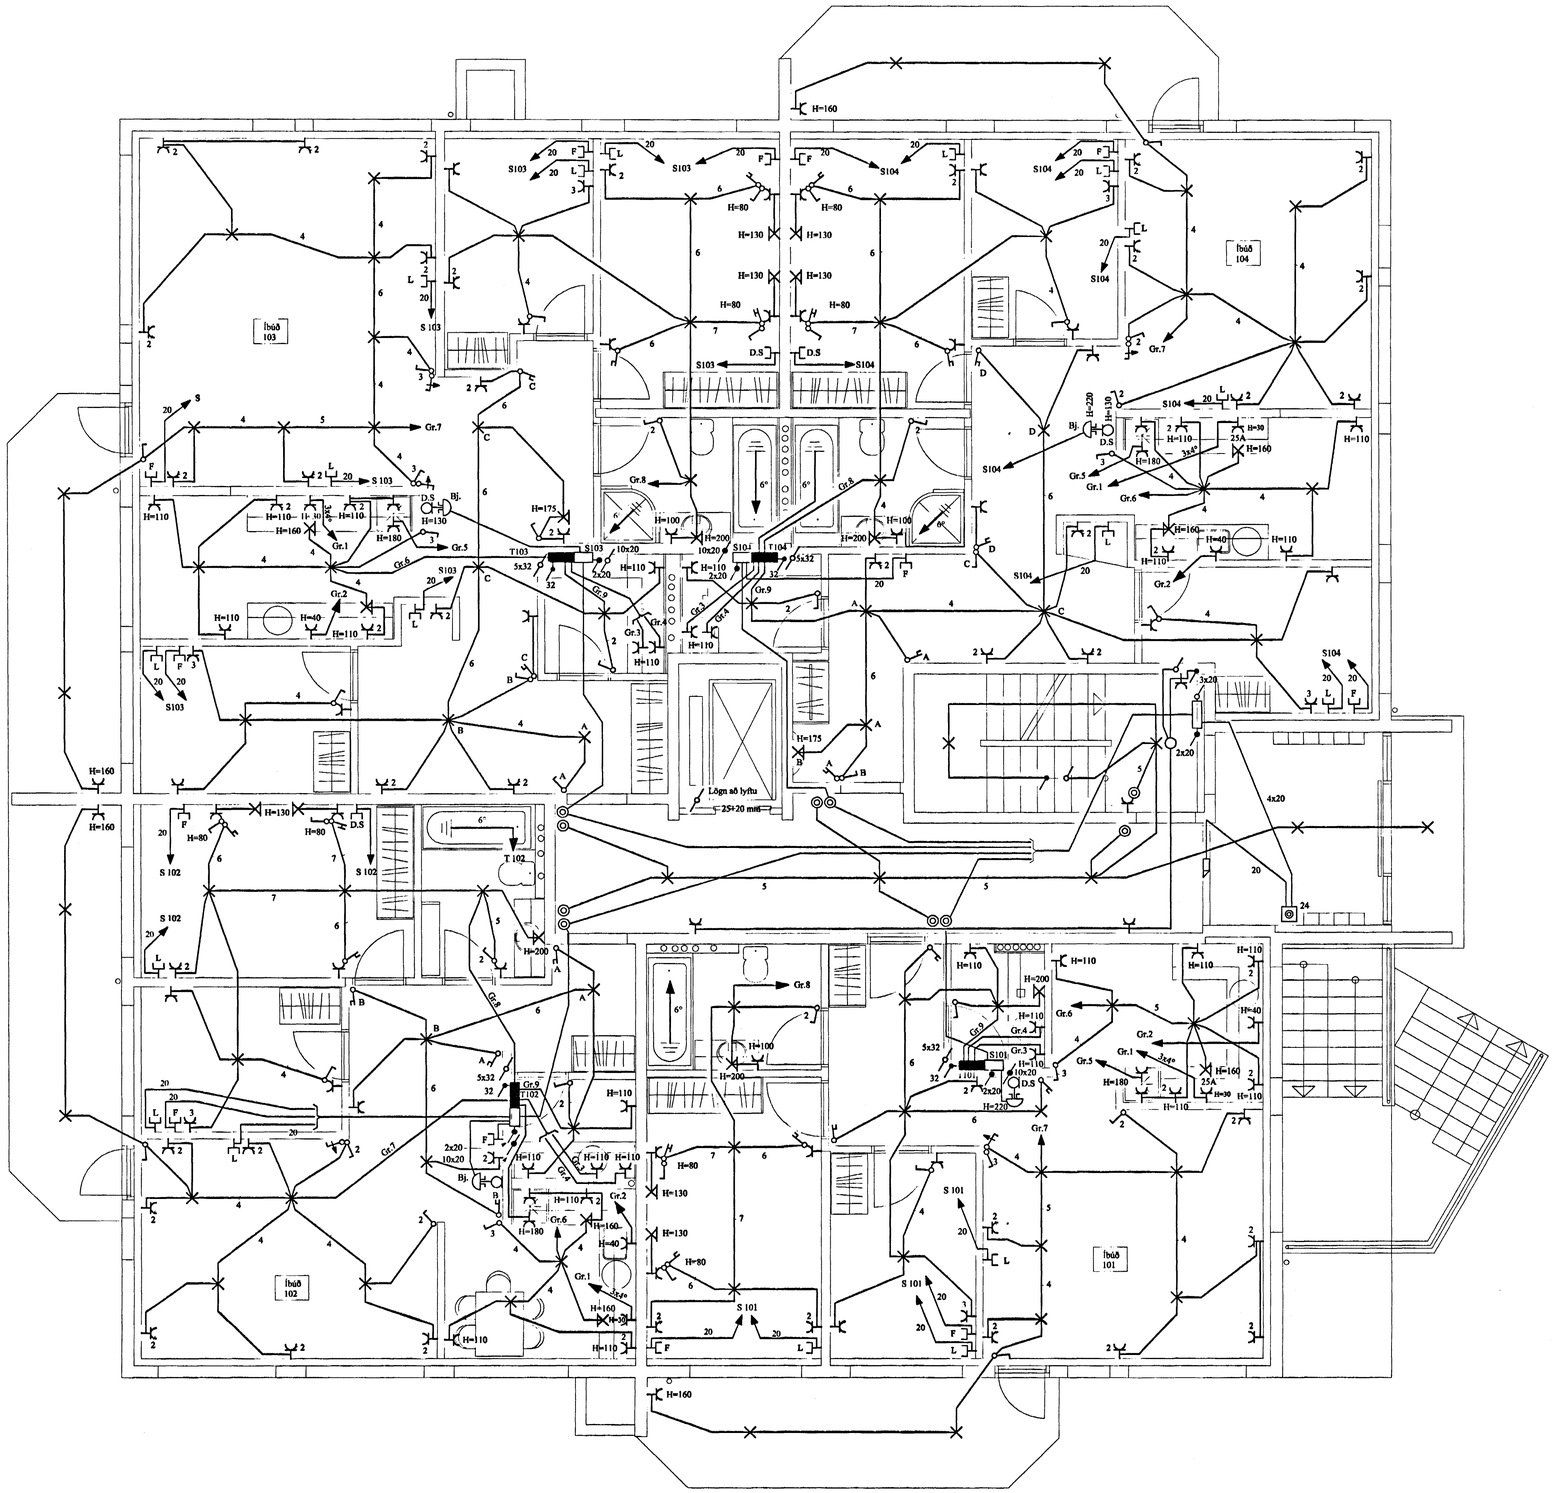

SKÝRINGAR

LAGNIR FRÚ HULDAR 16mm PLASTPÍPUR OG TAUGAR 3x1,5 ².
HÆÐ Á ROHUM SÉ 110 sm.
TENGLAR VIÐ ROFA SÉU Í SÖMU HÆÐ OG ROFAR.
HÆÐ Á TENGLUM SÉ 20sm.
HÆÐ Á VEGGLJÓSUM YFIR VÖSKUM SÉ 200sm.
MÁLSTRAUMUR ROFA SÉ 10A, EN TENGLA 16A.

} NEMA ANNARS SÉ GETIÐ

L = SJÓNVARP, F = BÆJARSÍMI
H = HÁTALARADÓSIR H=20sm, DS = DYRASÍMI H=130sm

R$_I$ REYKSKYNJARI jóniskur

R$_O$ REYKSKYNJARI optiskur

HREYFISKYNJARI ÞJÓFAVARNARKERFIS H=VÍLOFT

Byggingafulltrúi Hafnarfjarðar
Afgreitt þann
18 MAI 2005

Sampykt Jón Guðmundsson

ÚTG.	DAGS.		TEIKN.	HANNAÐ	SAMÞYKKT	KENNITALA
A	05-05-05	HEIMTAUGAR- OG FULLNADARTEIKNING	T.S.	T.S.	Trausti	220146-2439

KIRKJUVELLIR 5 HAFNARFIRÐI
1. HÆÐ RAFLÖGN OG SMÁSPENNA

TERA s/f
RAFMAGNSVERKFRÆÐISTOFA
EDMUND BELLERSEN RAFMAGNSTÆKNIÐ. SÍMI 5687388
TRAUSTI SVEINBJÖRNSSON RAFMAGNSHÖNNUN. SÍMI 5687390

MKV. 1:50
TEIKN.NR. 4
SÍÐASTA TNR.
TNR. 4 AF 9
ÚTG. A
GEYMSLUNR.