



SETJA SKAL SÖKKUSKAUT Í GRUNN  
SJÁ NÁNARI ÚFÆRSLU Í TÆKNILEGIR TENGISKILMÁLAR  
TEIKNING D 11.1996 M1

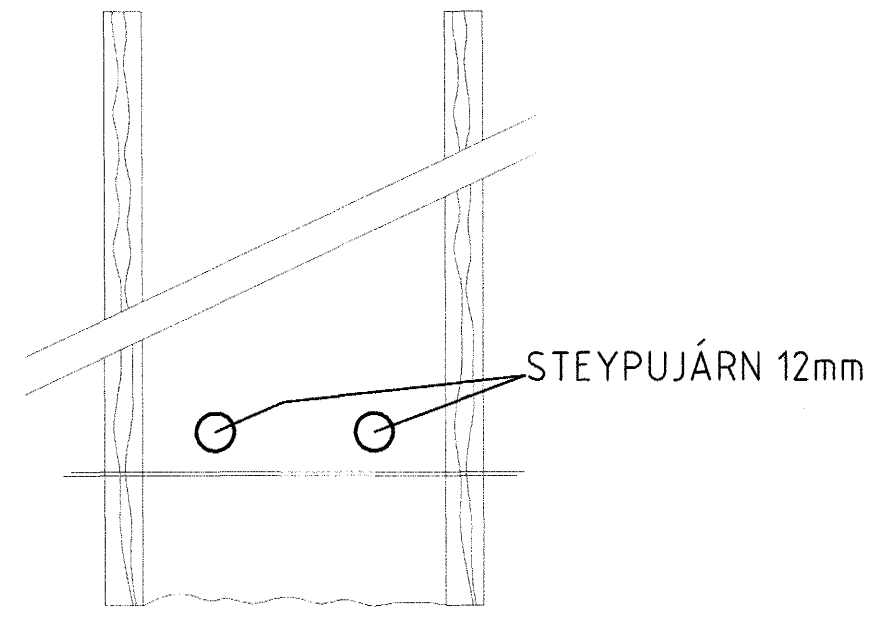

SNID AF STEYPUTEINUM Í SÖKKLUM  
ENGINN MÆLIKVARÐI

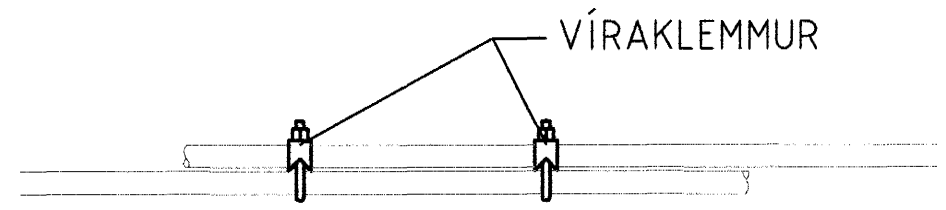


SAMTENGING STEYPUTEINA  
SETJA SKAL TVÖ VÍRLÁSA  
Á HVER SAMSEYTI








sníð

Athugið plata er einangruð  
neðan frá

SNID A A MKV 1100

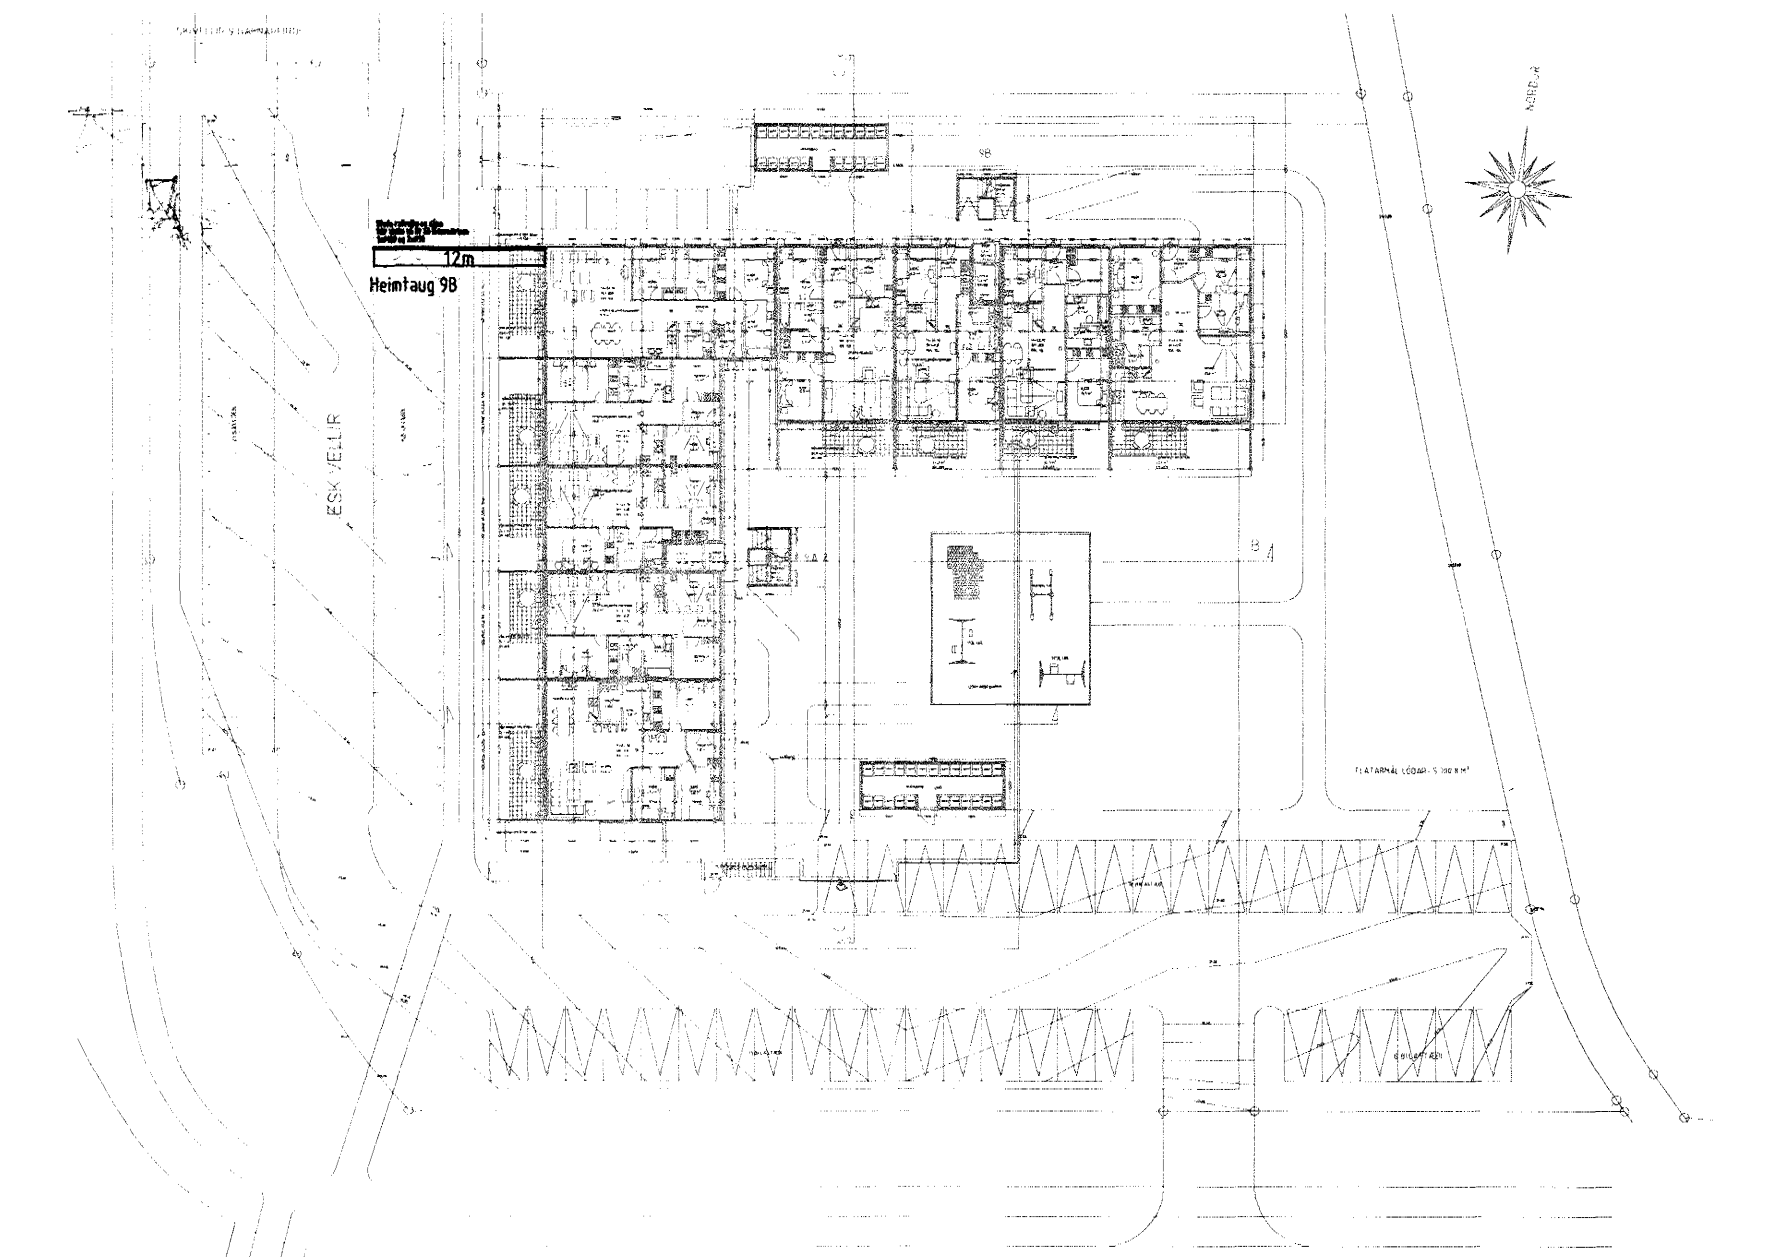

afstöðumynd

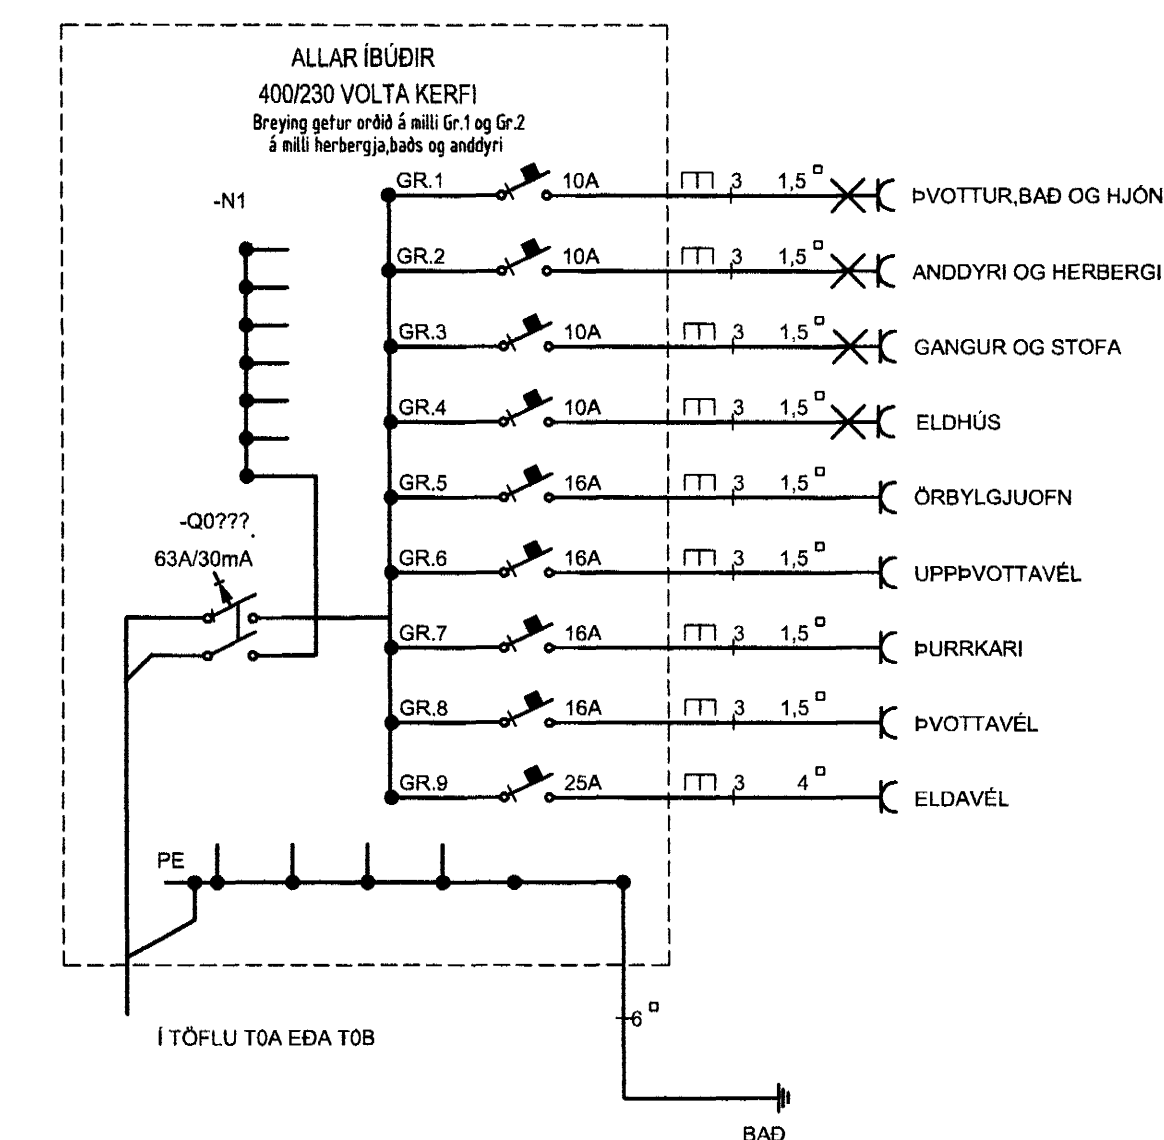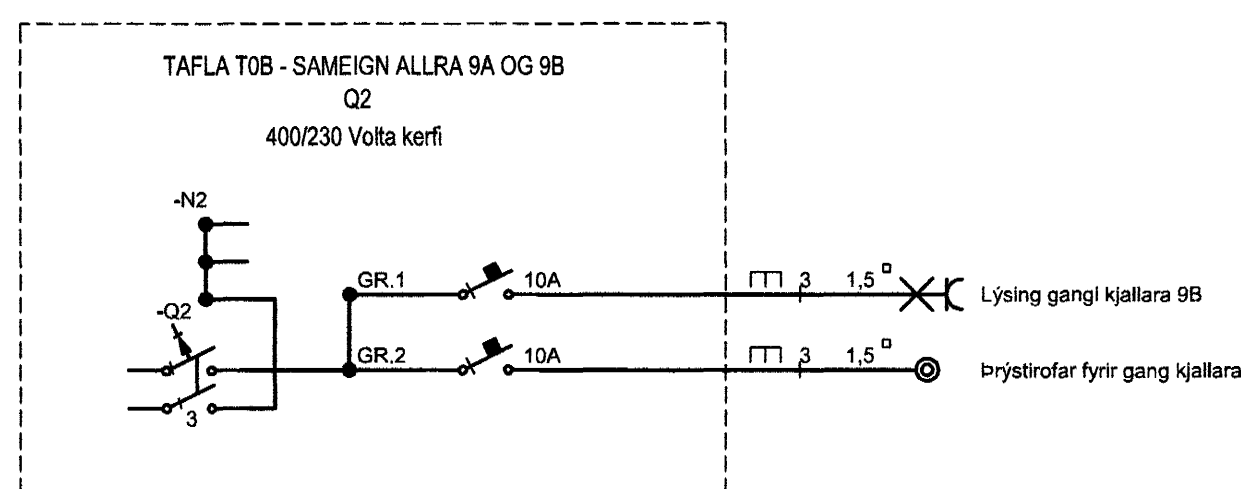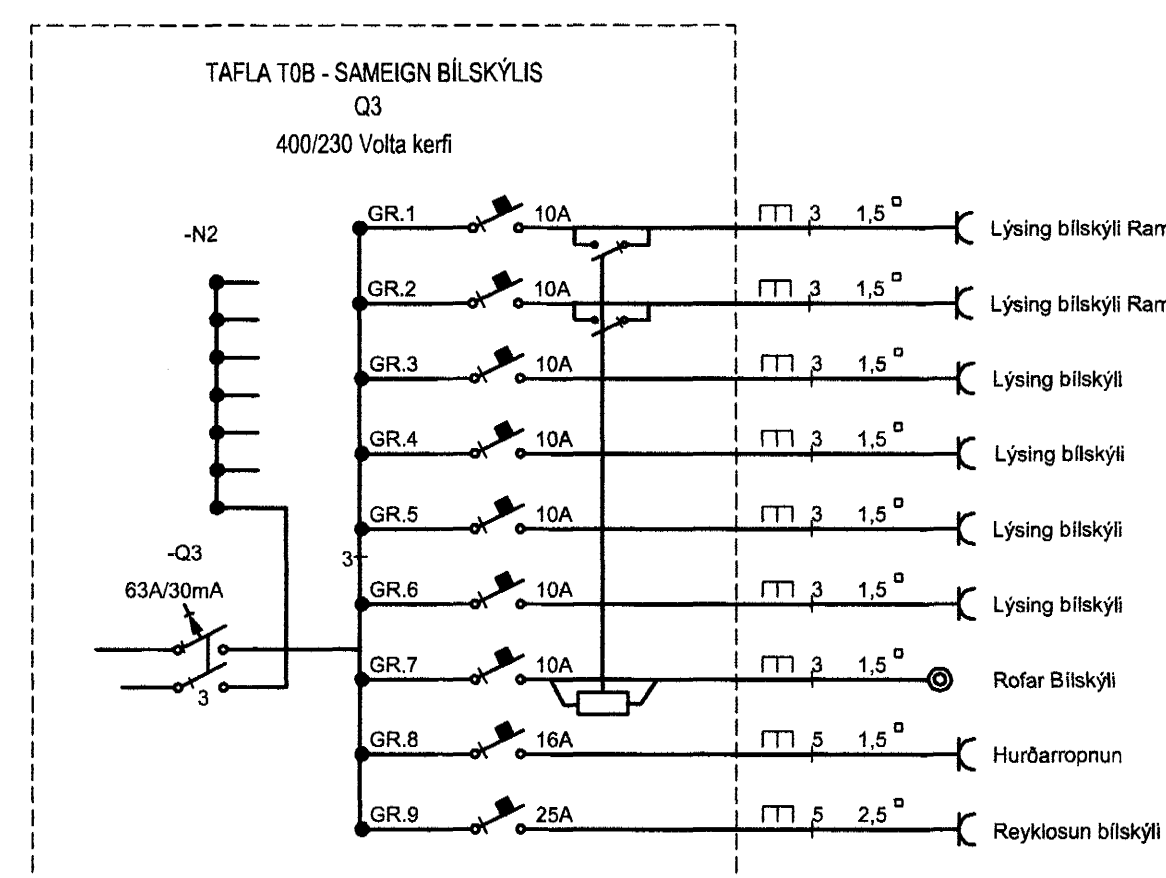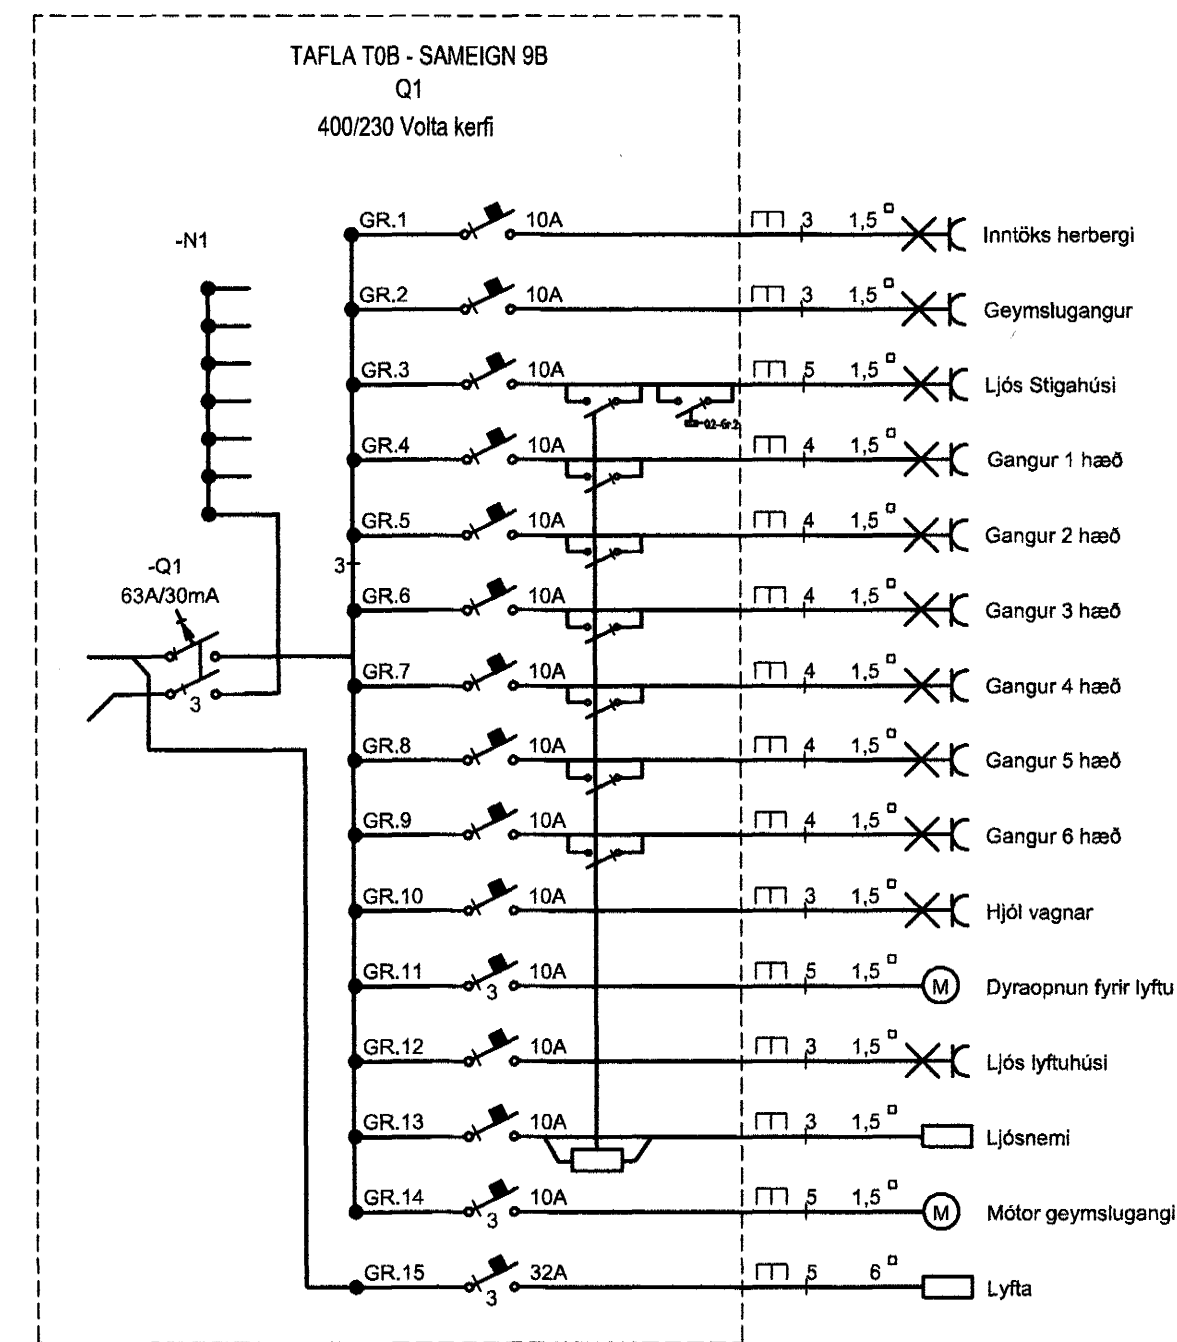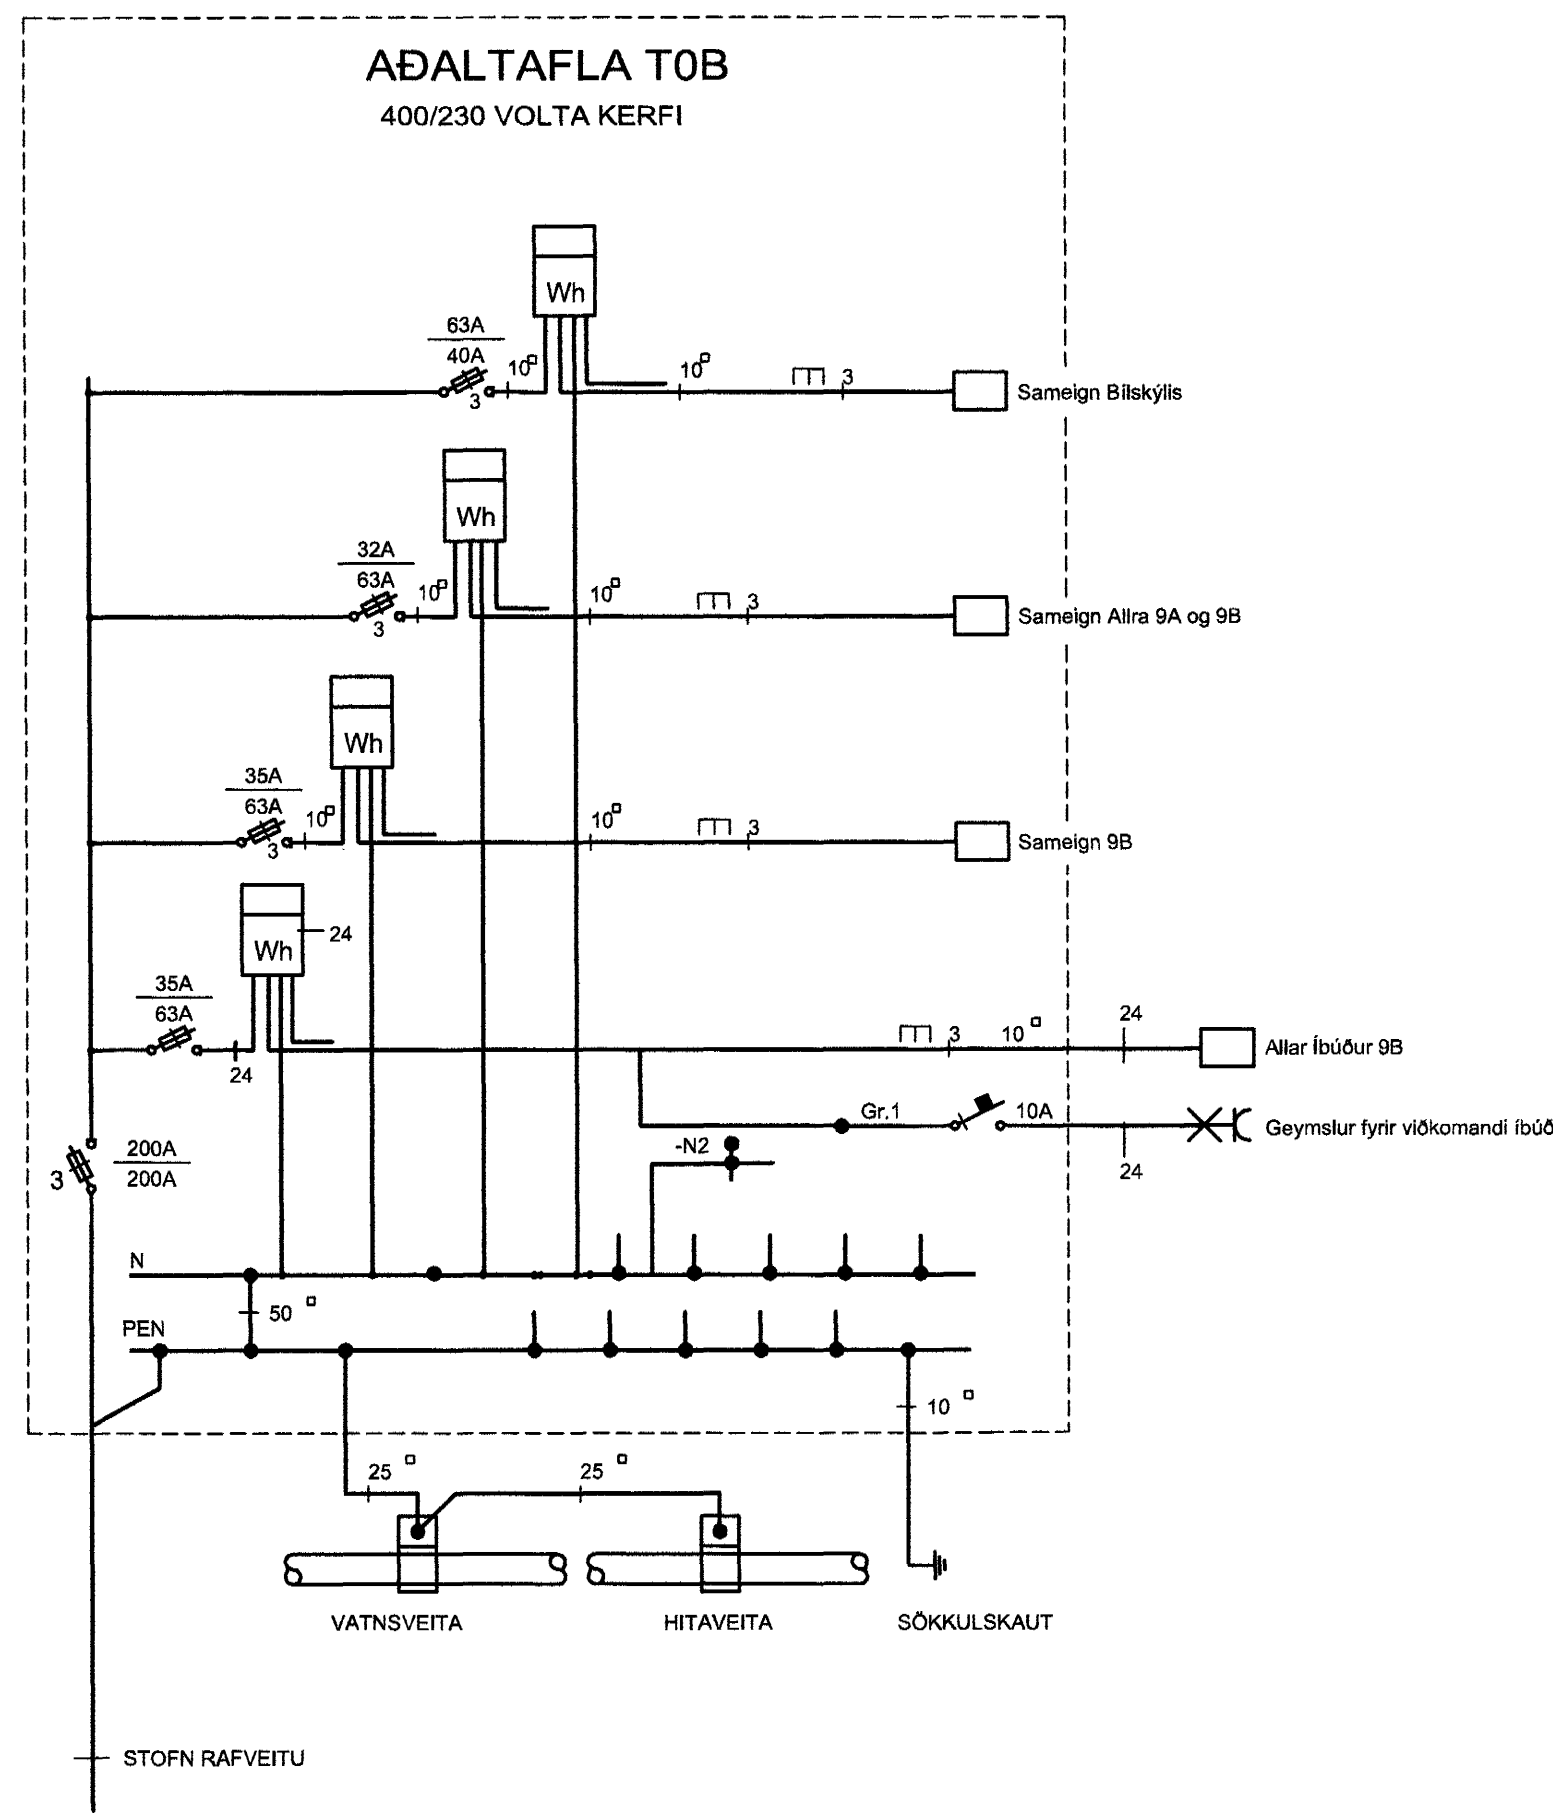

18. MAJ 2005  
Eskjellur  
Hafnarvegur 9B

Verkhelli  
Eskjellur 9B 221 Hafnarfirði  
Verkhelli/Verkhnumur  
Afstöðumynd, snið, sökkuskauf og einlínunmyndir  
Bláð.n. 1/10 Dags. 27.ókt 2004 Kvarði 1:50  
Yfirjafn. Sýmb. Breyting  
Míðvangi 125 220 Hafnarfirði  
t. 700.02.5990  
Sími 565 1845, fax 565 0940 gsm 898 0970  
http://www.munus.is, e-mail munus@munus.is  
MUNUS Hönnuður Sigurjón Harðarson, kt. 060361-2749