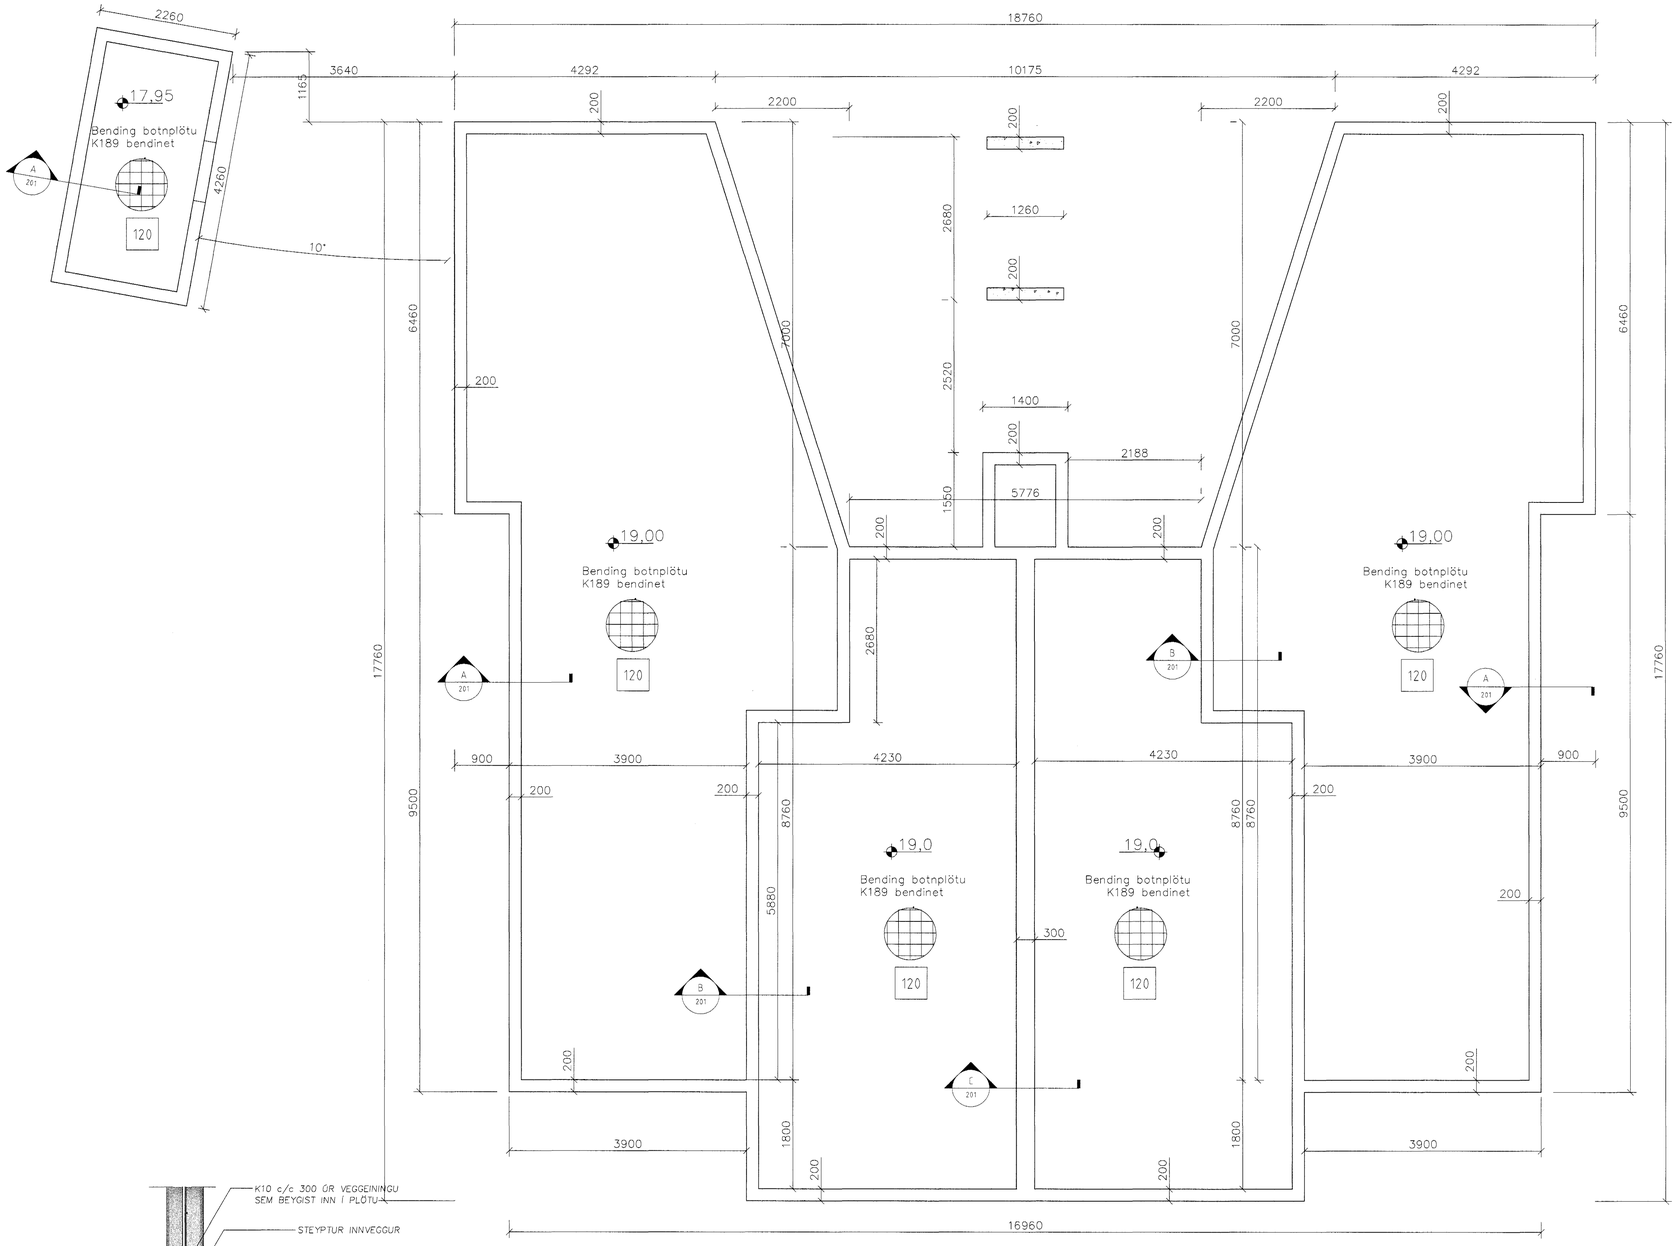

Sökklar grunnmynd
1 = 50 mm

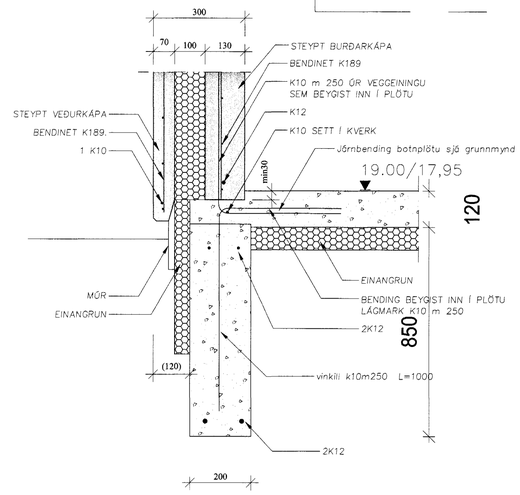

A Snið í sökkul
1 = 10 mm

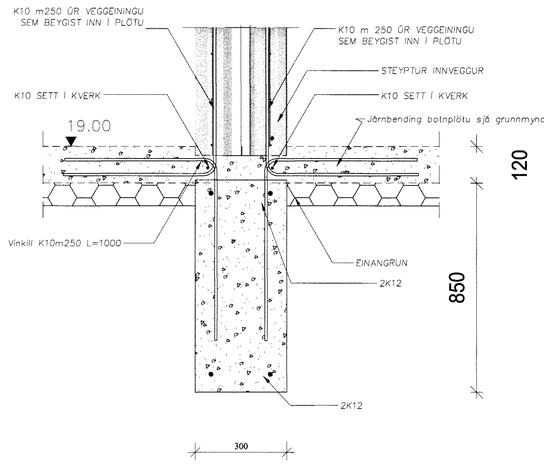

C Snið í sökkul
1 = 10 mm

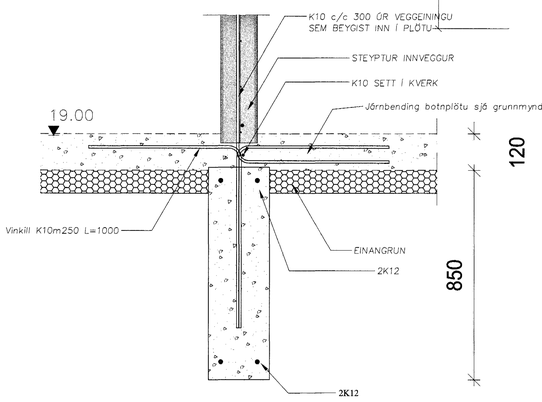

B Snið í sökkul
1 = 10 mm

0 1M 2M 4M
1 = 50 M

Skýringar sjá teikningu nr.200

Byggingafulltrúi Hafnarfjarðar
Afgreitt þann
18 MAI 2005

Útg.	Nr.	Breytingar	Hönnuður	Dags

Verkteikning

Drekavelli 14 – Hafnarfirði

Strendingur ~~ehf.~~
Verkfræðiþjónusta
Fjarðargata 13-15 – 220 Hafnarfjörður
sími 565 5640, fax: 565 5641

Sökklar Grunnmynd og snið
Grunnmynd og snið

Hönnuður: Sigurður Guðmundsson 191063-7599
Dags: apríl 2005
Teiknað / Hannað af: JW/SG
Samræmingarhönnuður:
Mælikvarði: 1:50, 1:10
Númer teikningar: 201
Útgáfa: A