


2 SNID
04 06 M. 1:20

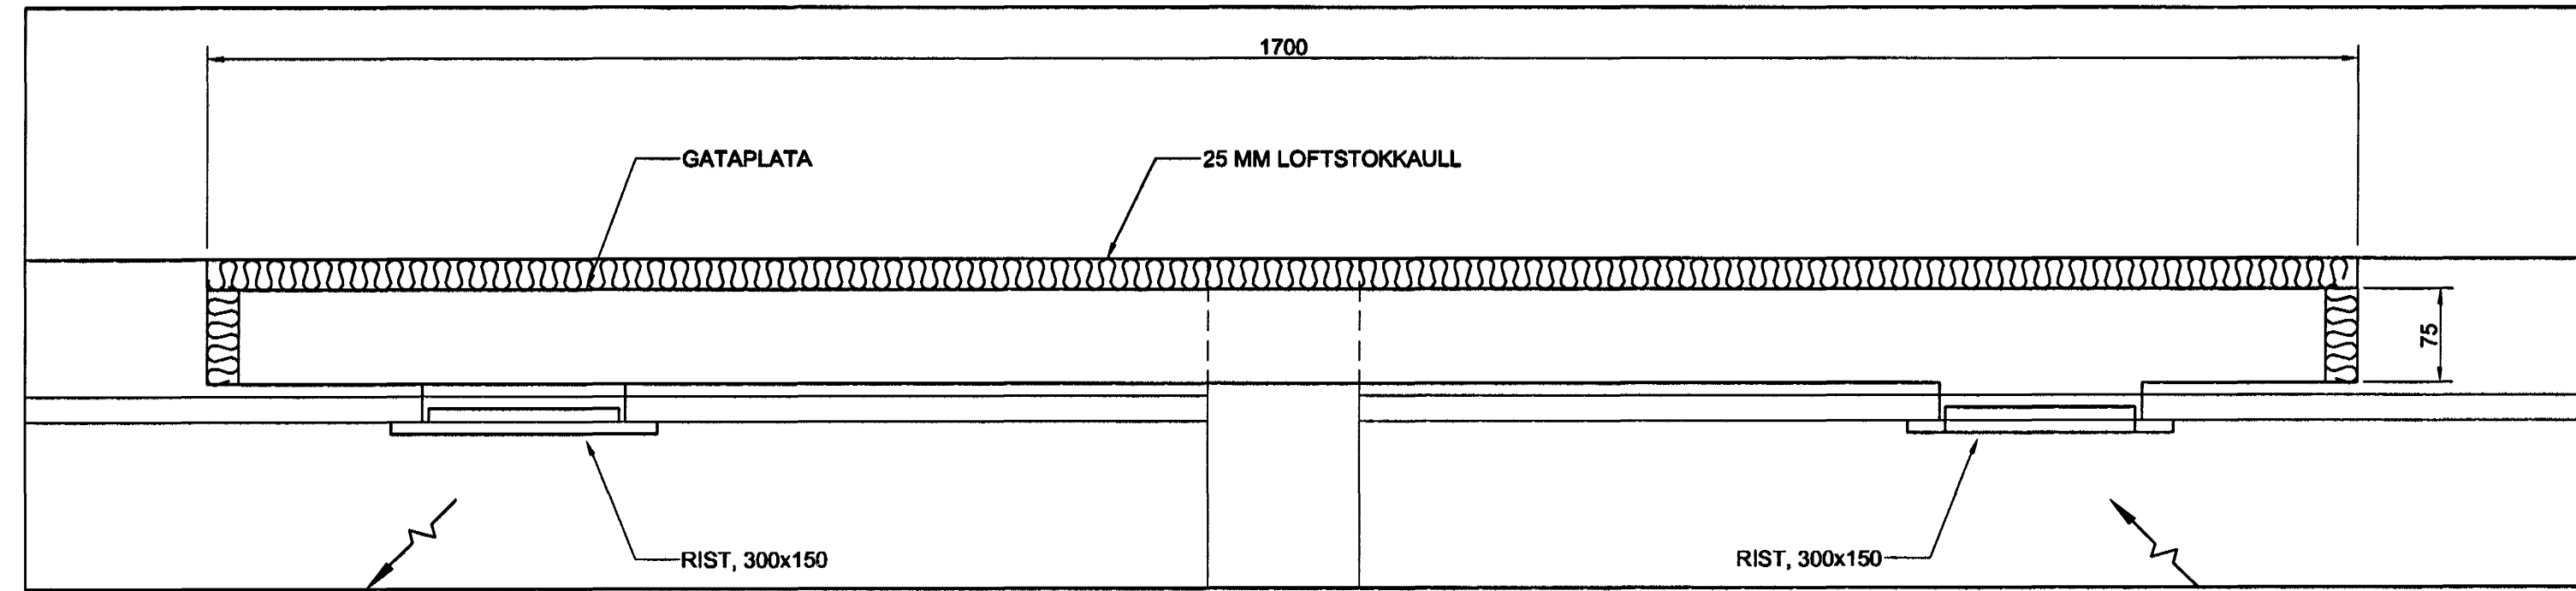

1 SNID
04 06 M. 1:5


Artur samræmingarhúsnúbar

Skýringar
Sjá almennar skýringar og tákn á teikn. 1032.300-L-01
Sjá dæmigerðar sérmyndir á teikn. 1032.300-L-02
Sjá kerfismynd og tækjalista á teikn. 1032.300-L-07

1:50
1000 0 2500 mm

Br. Daga. Eðis breytingar Hönnuð Athugað

Samp. KL

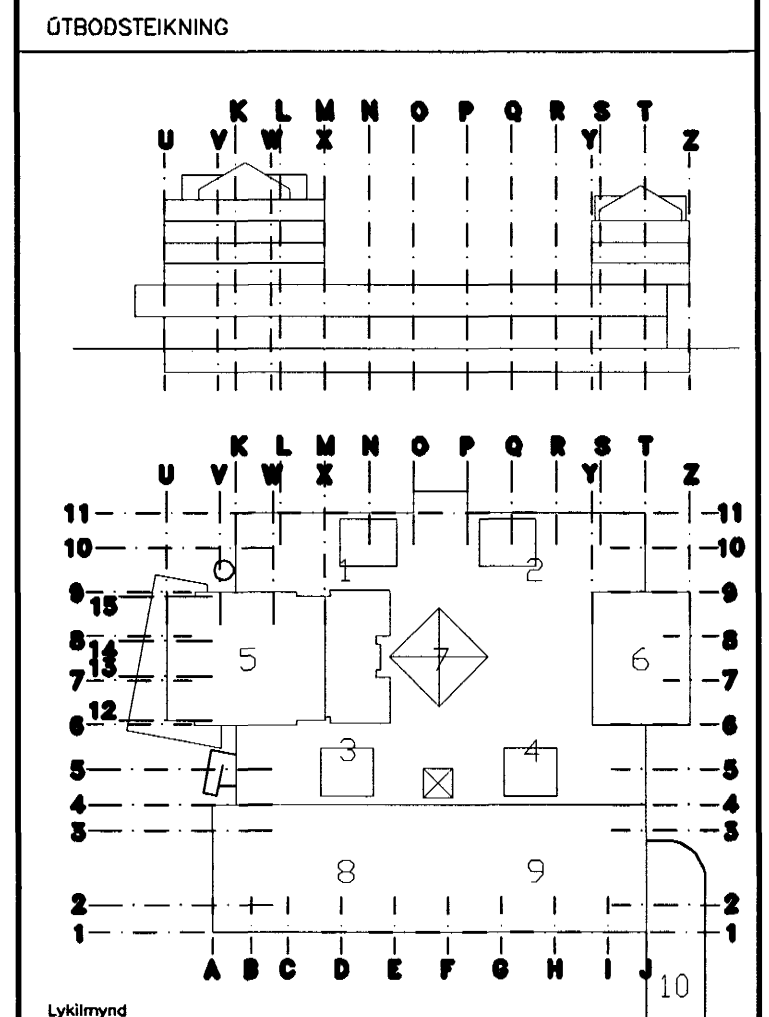

Almenna
verkfræðistofan

Fellsmúla 26 - 108 Reykjavík
Sí: 580 8100 - Fax: 580 8101
av@almenna.is - www.almenna.is

MIDBÆR HAFNAFJÁRDAGS
HEILSUGESLA
LOFTRÆSIKERFI
SÉRMYNDIR OG SNID

17 MAI 2005

Hönnuð DJ Athugað M. 1:20, 1:5

Samp. KL

Daga. 10.02.05 Nr. 1032.300-L-06