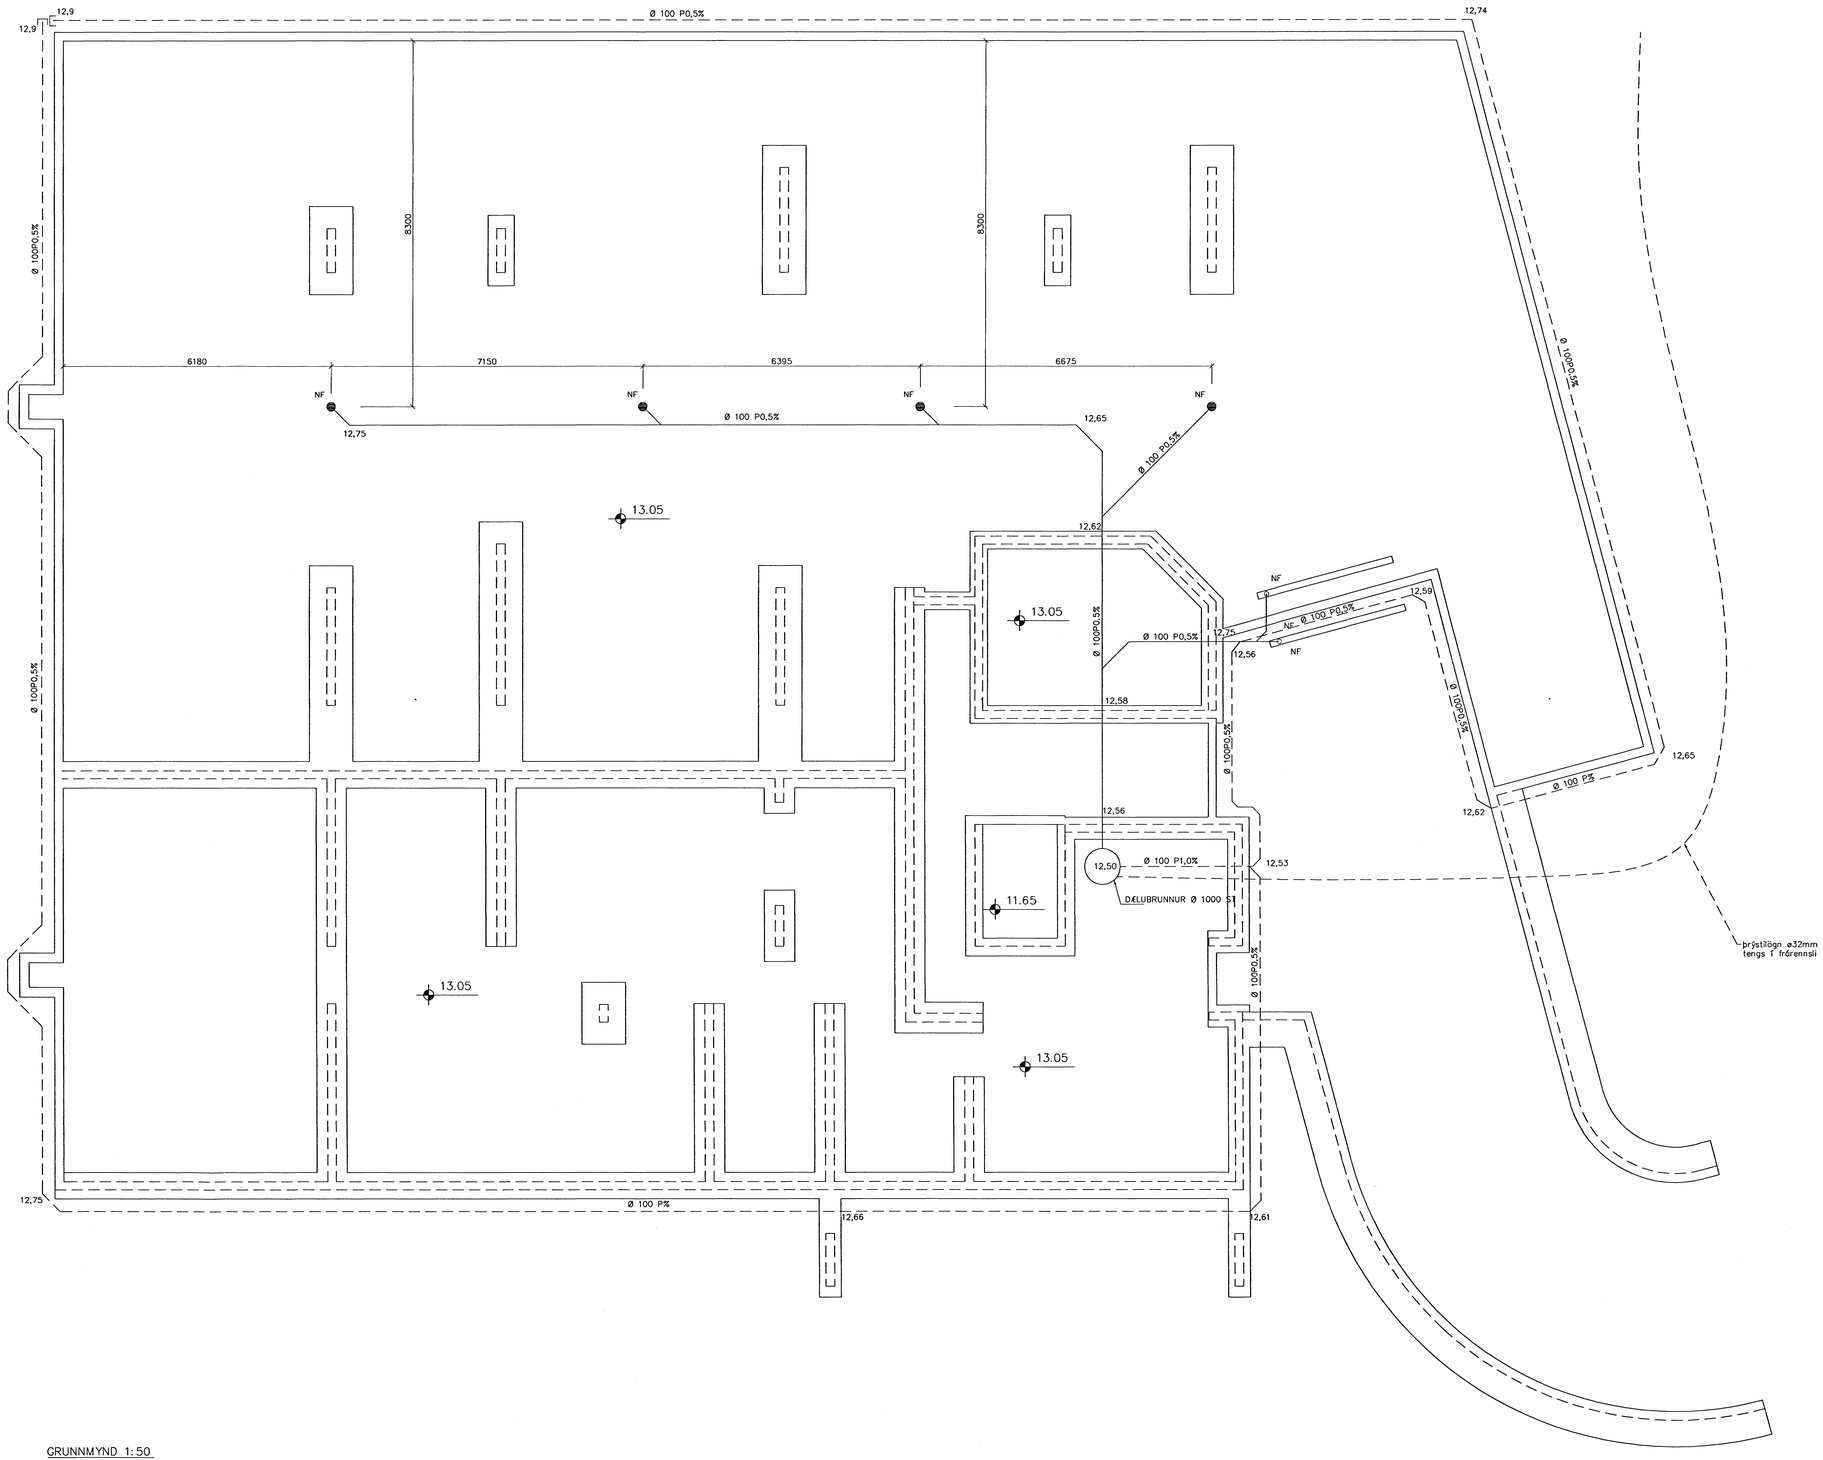

GRUNNMYND 1:50

TÁKN FYRIR LAGNIR

SKOLPLÖGN

REGNVATSLÖGN

JARÐVATNSLÖGN

JARÐVATNS + REGNVATNSL.

NEYSLUVATN

BAKRENNSLI HITAVEITU

SKÝRINGAR

Fráveitulagnir undir botnplötu og utan með húsi skulu vera úr PVC.
Áður en byrjað er á lagningu röra skal jafna undirlagið vandlega en undir og umhverfis rörin skal vera minnst 150 mm sandlag. Leggja skal rör með vandvirkni á sandlagið þannig að engar skemmdir verði á rörinu og það fái jafnan stuðning.
Skeyta skal rör með þar til gerðum þéttihring.
Þess skal gætt að rör geti þanist eðlilega.

Br.	Dags.	Eðli breytinga	Sign

KIRKJUVELLIR 9
HAFNARFIRÐI

GRUNNMYND–GRUNNLAGNA

Samþykt á byggingarnefndarteikningu
Hf. Skipulags- og byggingarsviði

MKV.	1:50
DAGS.	APRÍL. 2005
VERK NR.	2509
TEIKN. NR.	2–01
HANNAÐ	SIG. ÞORLEIFSS. KT. 241148–3009
TEIKNAÐ	G.H.
YFIRFARIÐ	

TÆKNIÞJÓNUSTA SIGURÐAR ÞORLEIFSSONAR ehf
STRANDGÖTU 11 220 HAFNARFIRÐI
SÍMI 555-4255 FAX 565-2875
E-mail taeknithjonusta@islandia.is
kt: 440693-2539