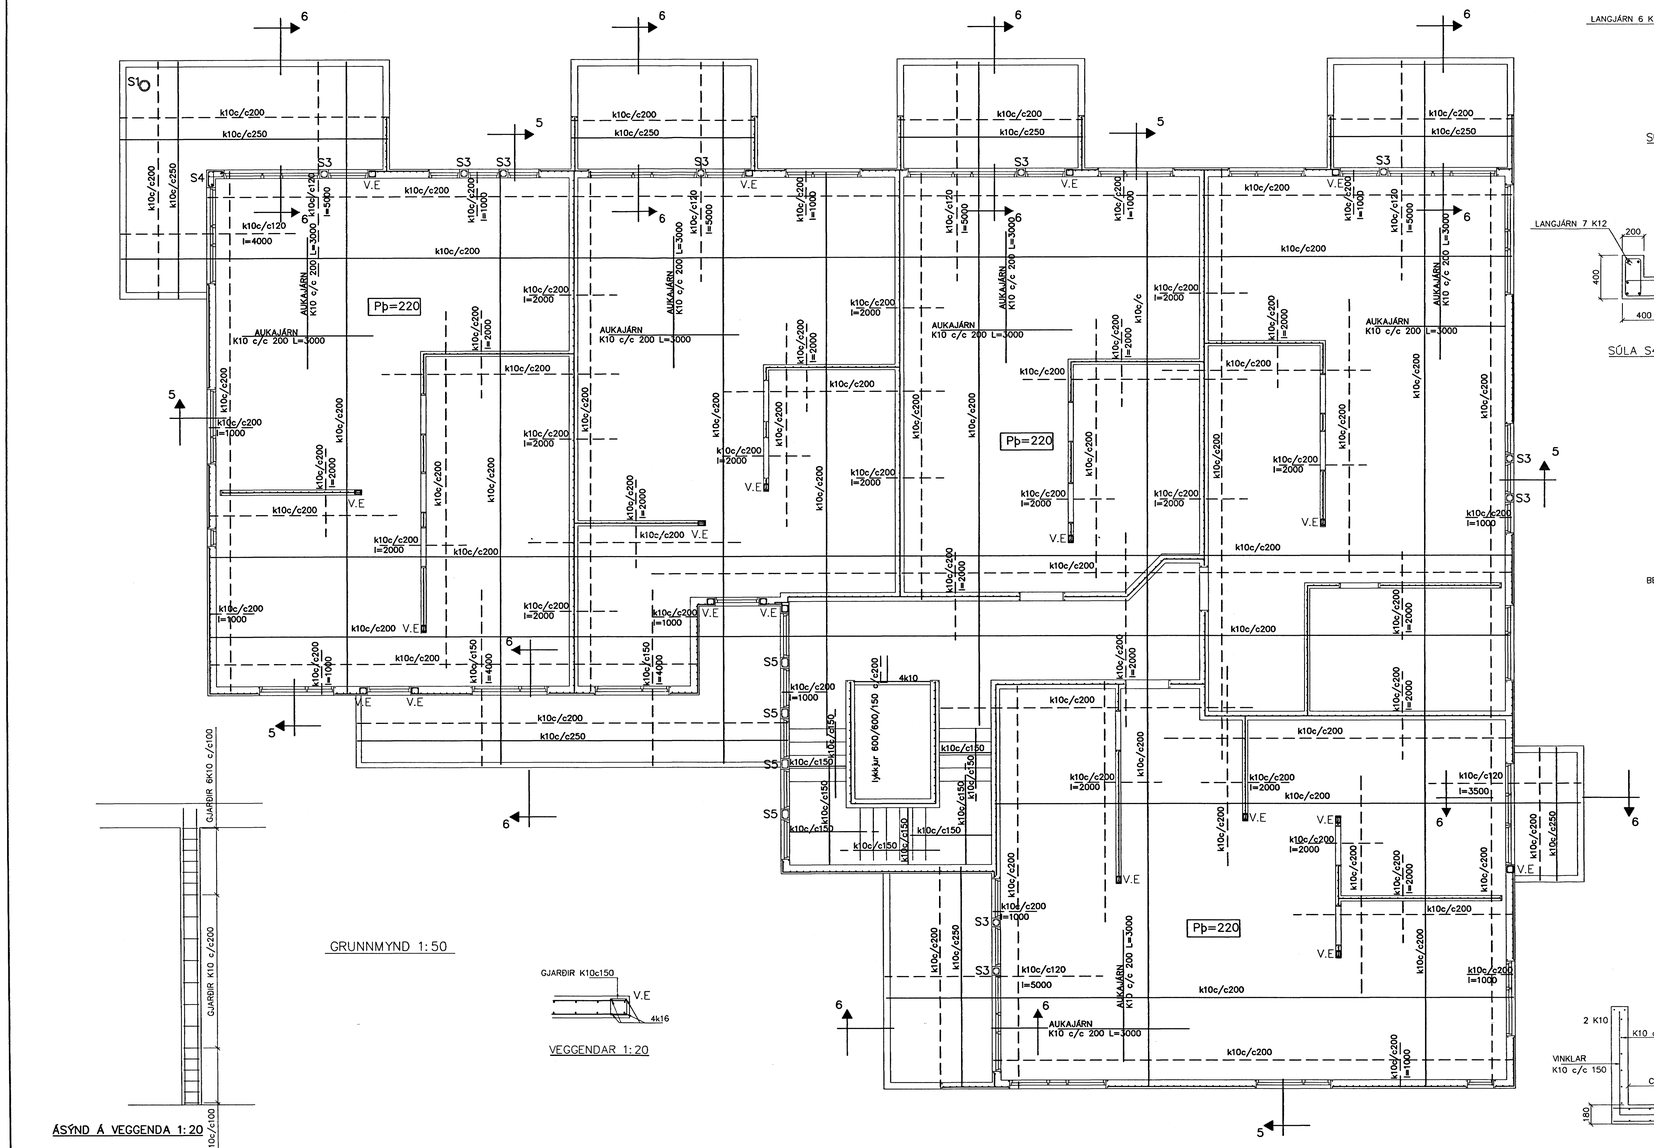

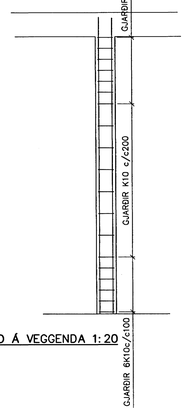

ÁSÝND Á VEGGENDA 1:20

VEGGENDAR 1:20

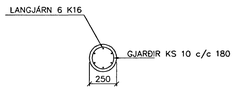

SÚLA S1 1:20

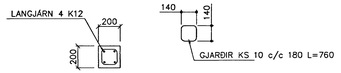

SÚLA S3 1:20

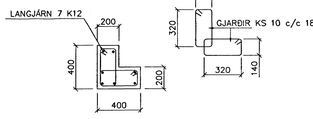

SÚLA S4 1:20

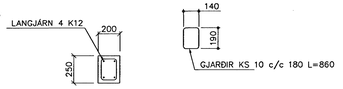

SÚLA S5 1:20

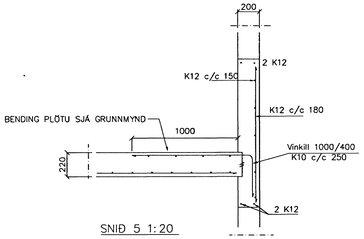

SNIÐ 5 1:20

SKÝRINGAR

STEYPA S-250, SEMENTINNIHALD = 300kg/M
STEYPUHULA Í ÚTVEGGJUM = 30mm
STEYPUHULA Í PLÖTU = 20mm
BENDISTÁL Ks410

BENDING VEGGJA
ÚTVEGGJIR EINFÖLD GRIND Í ÚTBRÚN
LÁRÉTT K12 c/c 150ø
LÓÐRÉTT K12 c/c 180ø
MILLIVEGGIR EINFÖLD GRIND
K12 c/c 180ø
MILLIVEGGIR MILLI ÍBÚÐA
K12 c/c 150ø

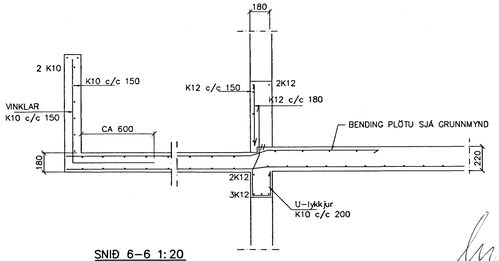

SNIÐ 6-6 1:20

Br.	Dags.	Eðli breytinga	Sign

ESKIVELLIR 1
HAFNARFIRÐI

BENDING VEGGJA 2 HÆÐAR
BENDING PLÖTU YFIR 2 HÆÐ

Byggingafulltrúi Hafnarfjarðar
Afgreitt þann
17 MAÍ 2005

MKV.	1:50 1:20
DAGS.	MARS. 2005
VERK NR.	2423
TEIKN. NR.	1-04
HANNAÐ	SIG. ÞORLEIFSS. KT. 241148-3009
TEIKNAÐ	G.H.
YFIRFARIÐ	

TÆKNIÞJÓNUSTA SIGURÐAR ÞORLEIFSSONAR ehf
STRANDGÖTU 11 220 HAFNARFIRÐI
SÍMI 555-4255 FAX 565-2875
E-mail taeknithjonusta@islandia.is
kt: 440693-2539