1 B GT-1 GT-2 SNIÐ 1:25

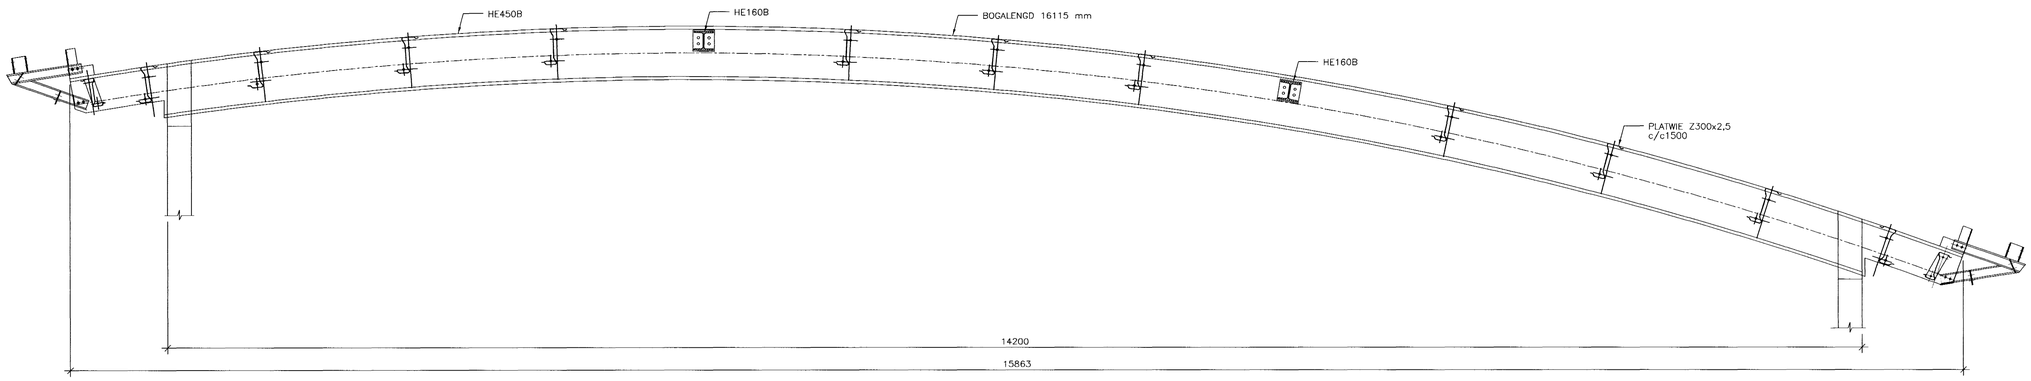

2 B GT-1 GT-2 SNIÐ 1:10

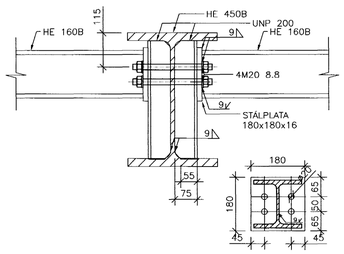

3 B GT-1 GT-2 SNIÐ 1:10

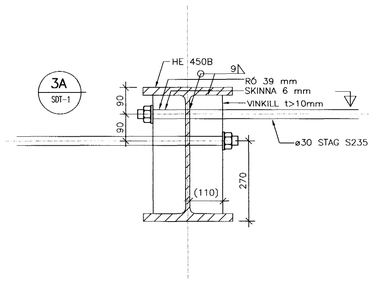

4 B GT-1 GT-2 SNIÐ 1:10

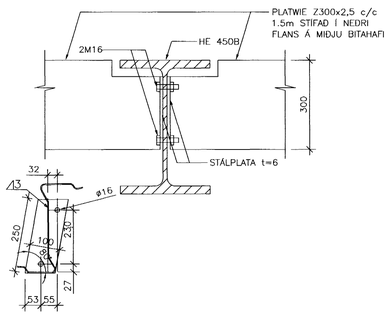

5 B GT-1 GT-2 SNIÐ 1:10

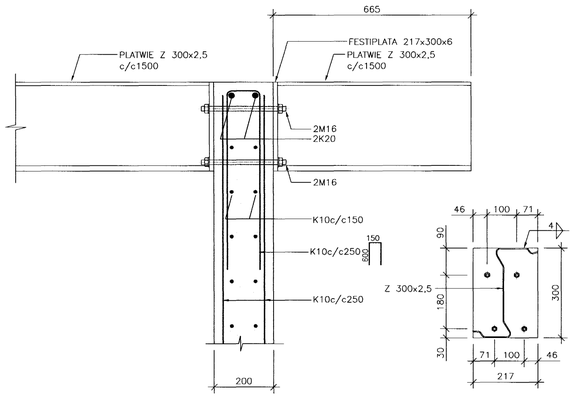

6 B GT-1 GT-2 SNIÐ 1:10
HE160B ÖÐRU MEGIN Í SNIÐI 6'

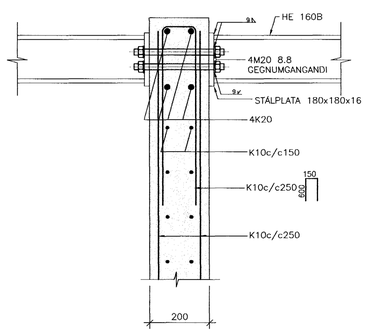

7 B GT-1 GT-2 SNIÐ 1:10
STAG ÖÐRU MEGIN Í SNIÐI 7'

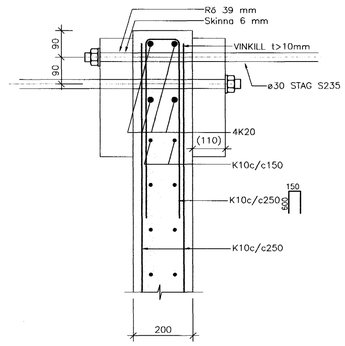

8 B GT-1 GT-2 SNIÐ 1:10

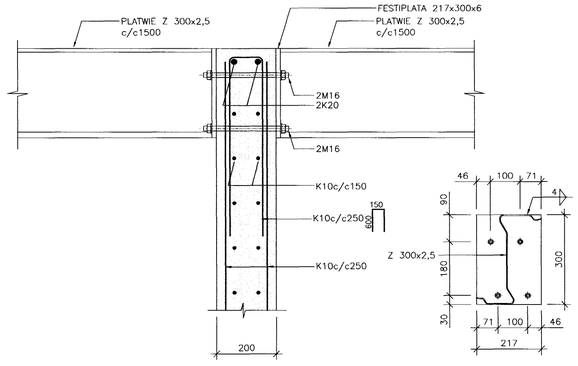

3A SDT-1 SNIÐ 1:10

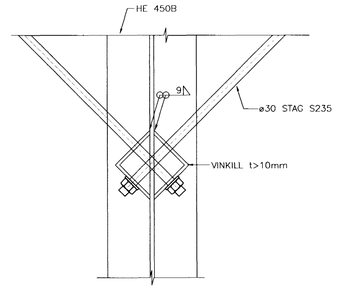

SKÝRINGAR:

ÖLL MÁL ERU Í mm.
ALLIR KÓTAR ERU Í m.

ÞAR SEM ANNAÐ ER EKKI TEKIÐ FRAM SKAL BENDING VEGGJA Í EFRI BRÚN VERA 2K12 OG BAULUR K10c/c250

TRYGGJA SKAL AÐ STEYPA GANGI UPP Í HOLRÝMI INNSTEYPTRA FESTINGA, T.D. MEÐ AÐ BORA GAT Á EFRI BRÚN

TILVÍSANIR:

ALMENNAR SKÝRINGAR . . . . . SJÁ TEIKN. BL. NR. A-1

SÖ 071070-5069

BR.	DAGS.	BREYTING	REIKN.	TEIKN.

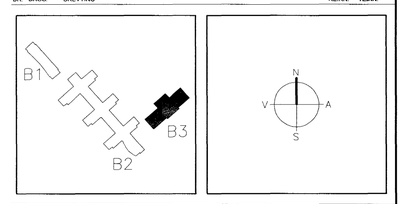

ARKITEKTAR
BERGSTAÐASTRÆTI 10, RVK.
sími:551-1460, netfang:arkitekt@isholf.is
FINNUR BJÖRGVINSSON
HILMAR ÞÓR BJÖRNSSON
SIGRÍÐUR ÓLAFSDÓTTIR

LANDMÓTUN
EINAR E. SÆMUNDSEN
INGIBJÖRG KRISTJÁNSDÓTTIR
MARGRÉT SIGURÐARDÓTTIR
NYBÝLAVEGUR 6 - 200 KÓPAVOGUR - SÍMI: 554 [illegible]

VSÓ RÁÐGJÖF
BORGARTÚN 20, 105 REYKJAVÍK, Sími 585-9000, SÍMBRÉF 585-9010, NETFANG vso@vso.is

Byggingafulltrúinn í Reykjavík
Afgreitt [illegible]
13 MAÍ 2005

SÓLVANGSVEGUR 4
LÆKJARSKÓLI - ÍÞRÓTTAHÚSNÆÐI

BURÐARVIRKI	HANNAÐ/TEIKN.	PÓ/ÁLB
ÞAKVIRKI	ATH.	
SNIÐ OG DEILI	SAMÞYKKT	230451-2843
	KT.	180857-4439
KVARÐI 1:10 1:25	REYKJAVÍK	13.12.2004
VERKNR. 00258	TEIKN. NR. B3-B-SDT-1	BR.

S:/2000/00258/f/Þróttahús/Bup/Fullnaðarhönnun/Gildar_teikn/B3-B-SDT-1.dwg