


GRUNNMYND 2. HÆÐ

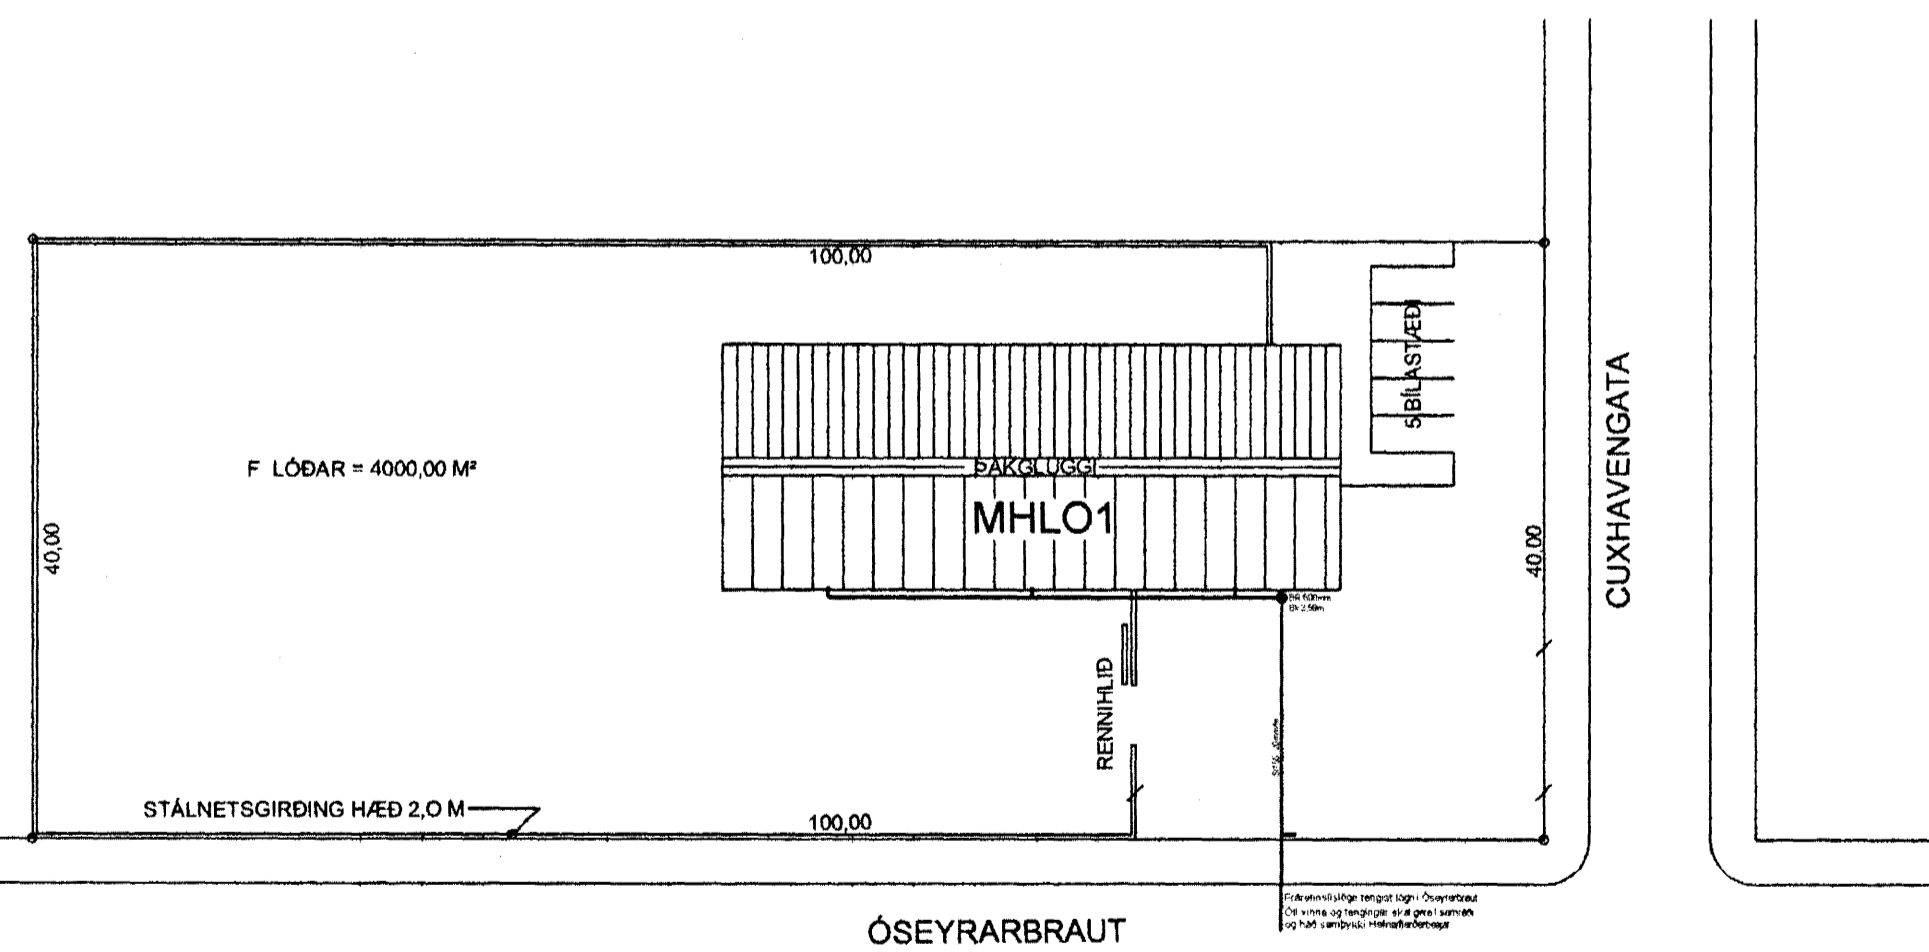

SKÝRINGAR.

Hæðarkótar eru gefnir upp í metrum og á fullfrágengin gólf. Hæðir eru gefnar upp í botn á rörum. Öll málsetning er gefin upp í mm. Lagnir skal leggja í samræmi við ÍST 65 og ÍST 68. Lagnir skulu uppfylla kröfum 196.gr. byggingareglugerðar. Gólfniðurföll baðherbergja, salernis og geymslu/þvotti tengjast frárennsli handlauga og skolvaska. Nákvæm endanleg staðsetning stúta ákvarðist miðað við þau tæki sem valin verða, sjá vinnuteikningar arkitekts. Allar málsetningar skal endurskoða á staðnum. Ták.

- SB sturtubotn
- VS vatnssalerni
- HL handlaug
- SV skolvaskur
- EV eldhúsvaskur
- GN gólfniðurfall
- SF sandfang
- BR brunnur
- ÞN þakniðurfall
- BK kóti í botni röra
- Gk gólfkóti

Táknar skolplögn:

Táknar regnvatnslögn:

Táknar regn og drenvatnslögn:


Vatnshalli skal vera að gólfniðurföllum, 10mm/m.

PVC Táknar Polyvinylcloríð plastlögn.

PP Táknar Polypropylen.

PE Táknar Polyethylene.

St. Táknar steinsteypta lögn.

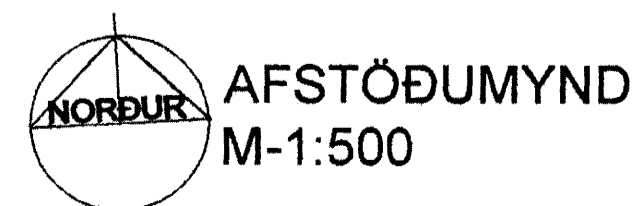

16.03.2005
Linnfjör

Byggingafræðingur
Alfreð Berni
13. MAI 2005

ÓSEYRARBRAUT 8
SKOLPLAGNIR, GRUNNMYND 2 HÆÐ, SKÝRINGAR L-2

TEIKNISTOFA
S. 896 4005 NETF. SVENKI@SLANDIA.IS KT. 131247-2069