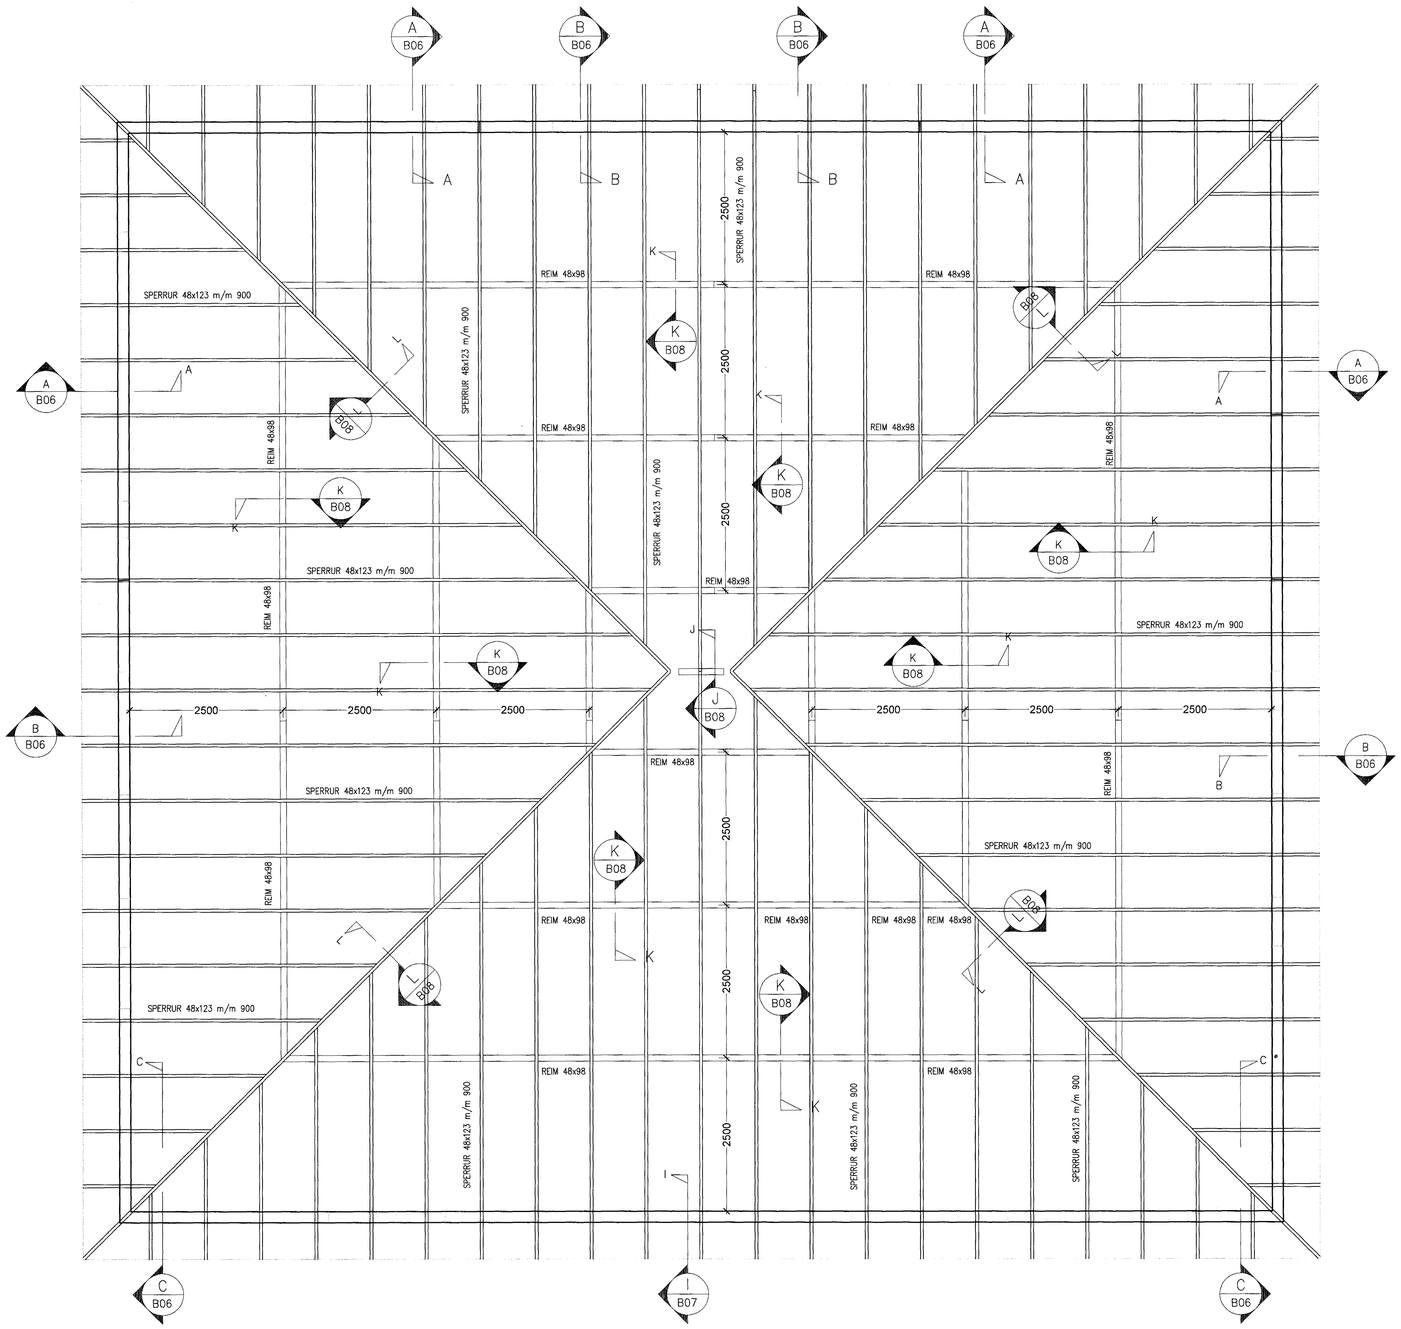


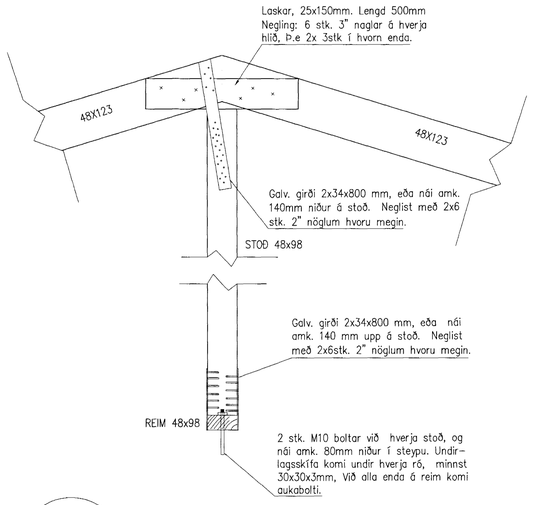


J Snið – Festingar á Þakvirki.
Mkv. 1:10

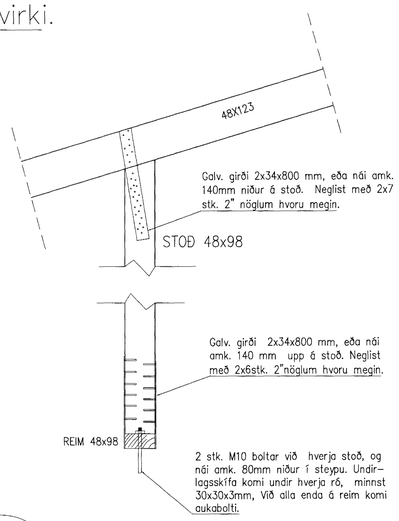


K Snið – Festingar á Þakvirki.
Mkv. 1:10

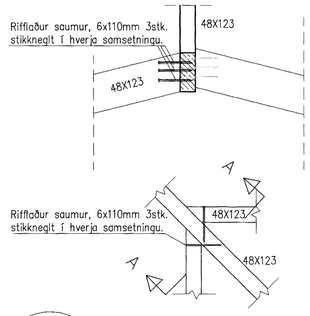


L Snið – Festingar á Þakvirki.
Mkv. 1:10

## SKÝRINGAR

Trévirki, stálvirki ásamt festingum:

Allt timbur í burðarvirki skal vera af styrkleikaflokk K18. þakplata er steypt og Þar yfir er þakvirki uppstólað, sperrur eru 48x123 m/m 900mm. þar sem sperrur boltast í vegg komi tjörupappi á milli. Allt innsteypt timbur skal fúavarið a.m.k. með tveimur umferðum af viðurkendri fúavörn,sem nái minnst 600 mm út fyrir steypu. Klæðning ofan á sperrur er fura 25x150. Klæðningu skal negla í sperrur með 3stk. 3"galv. saum.

Skinnur komi á alla bolta Þar sem boltahaus eða ró liggur að timbri og skal Þykkt Þeirra vera 0.3xD og BxL=3xD, Þar sem D er Þvermál bolta. Ef skinnur eru hringlaga Þá skal Þvermálið vera 3.5xD. Fjaerlægð bolta frá timburkanti og fjarlægð milli bolta skal ekki vera minni en 7xD nema annað sé getið á teikningum. Fjarlægð nagla frá timburkanti skal ekki vera minni en 10xD, D er Þvermál nagla. Boltar, naglar, skinnur og festingar skulu vera galvaniseraðar. Allar festingar eru sýnar nánar á deiliteikningum.

| Dags. | Breytingar | Nr. | Nafn |
|---|---|---|---|
| | | | |


**meter** Verkfræðistofa ehf
Skútuvogi 6 - 2. hæð
104 Reykjavík


Byggingafulltrúi Hafnarfjörður Afgreitt hann
Sími: 5678922
Gsm: 8940059
meter@meter.is
12 MAI 2005

DREKAVELLIR 12, 221 HAFNARFJÖRÐUR

ÞAKVIRKI, SNIÐ J, SNIÐ K OG SNIÐ L.

ÁRITUN SAMRÆMINGARHÖNNUÐAR:
Friðrik Friðriksson 2112564519

| TÖLVUSKRÁ | HANNAÐ | TEIKNAÐ | YFIRFARIÐ | ÚTGÁFA |
|---|---|---|---|---|
| 158-221-DREKAVELLIR 12 | FO | FO | FO | 1 |

| SAMÞYKKT | TEIKNING NR. | MKV. | BLAÐ NR. |
|---|---|---|---|
| Friðrik Ólafsson 2303592459 | 158-B7 | 1:10 | B-08 |

| DAGS. | VERK NR. |
|---|---|
| 25.04.2005 | 158 |