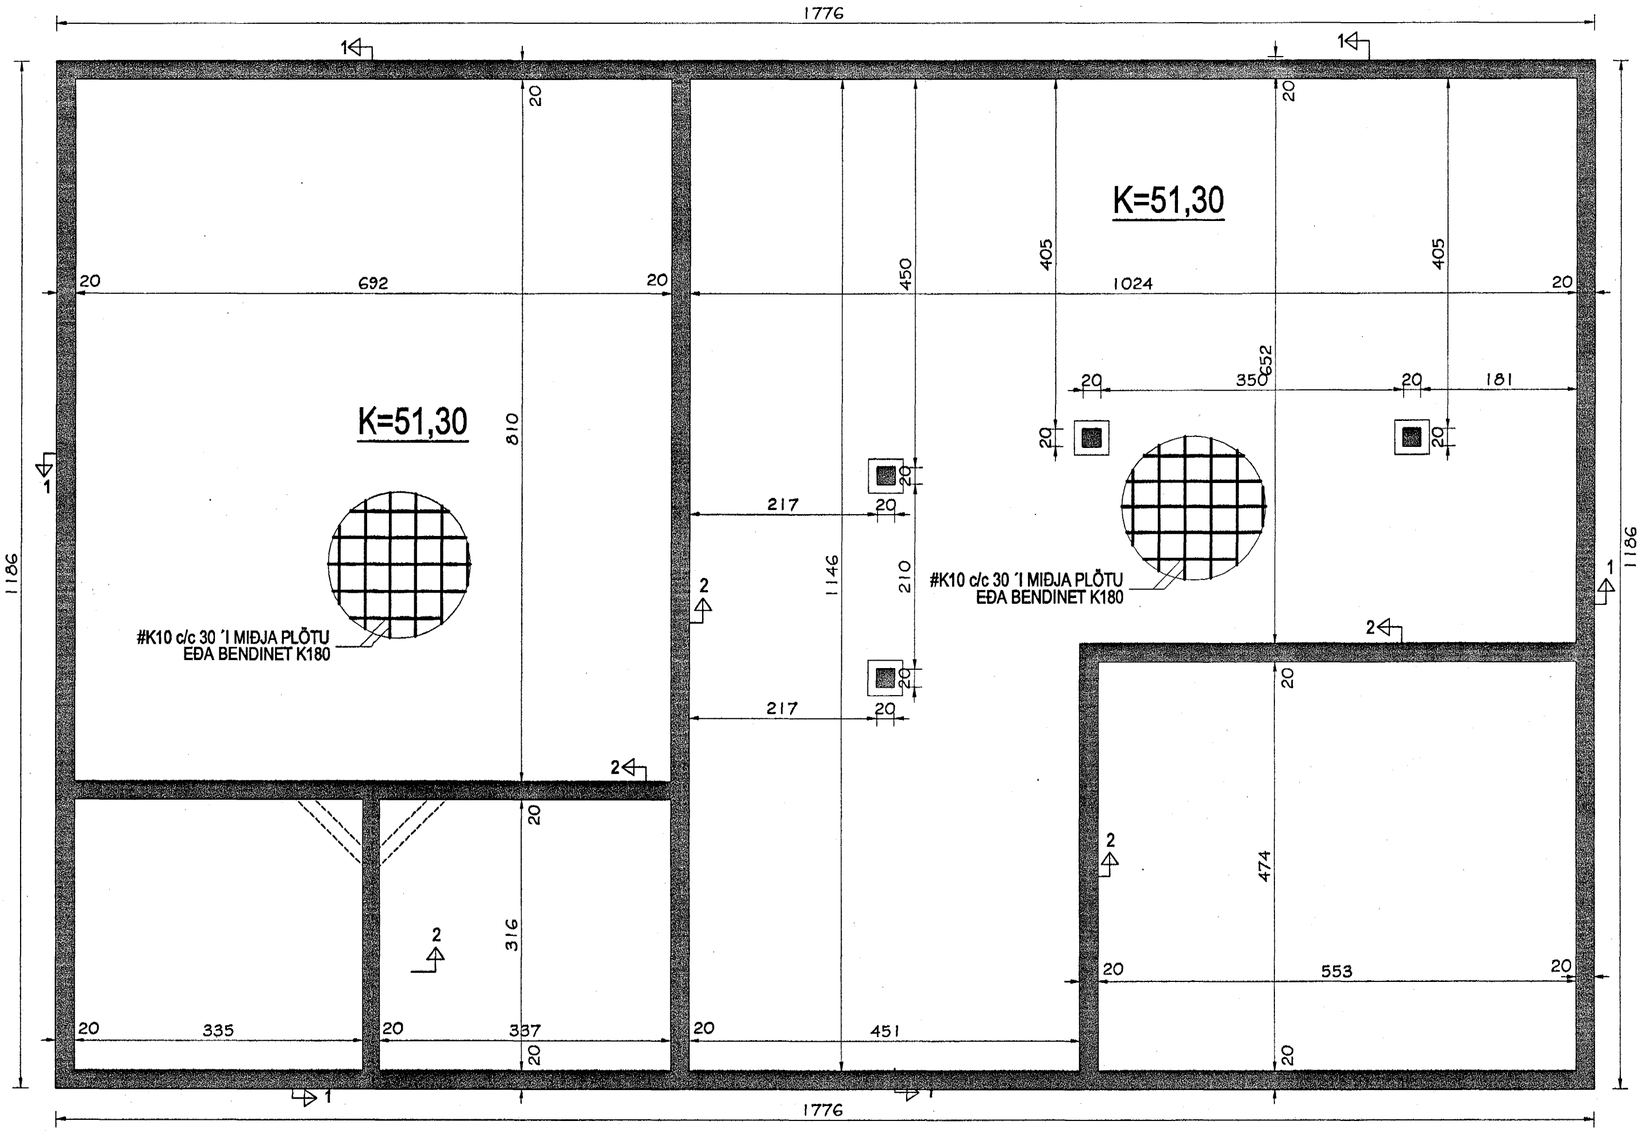

GRUNNMYND SÖKKLA

MKV. 1:50

Br. nr.	Dags.	Af.	Breyting
A			
B			
C			
D			

TEIKNISTOFAN TORGIÐ
RÁÐGJÖF - HÖNNUN - EFTIRLIT
ÁRMÚLI 36, 108 REYKJAVÍK, SÍMI 568-8866, FAX 568-8878
Þorsteinn Friðþjófsson, byggingatæknifræðingur Kt. 211055-5299
Magnús Þ. Guðmundsson, innanhússarkitekt. Kt. 240654-5559

HESTHÚS
KAPLASKEIÐ 18
HAFNARFJÖRÐUR

Byggingafulltrúi Hafnarfjarðar
Afgreiðsla
12 MAÍ 2005
F 2

Teikningarheiti: GRUNNMYND SÖKKLA

Dags. 10.04.2005. Kvarði 1:50

Hannað ÞF Teiknað HS Samb.

Verknr. 05-301 Teikn.nr. 601 Breyt.nr.