




STI1 IPE400 2stk. 1:20

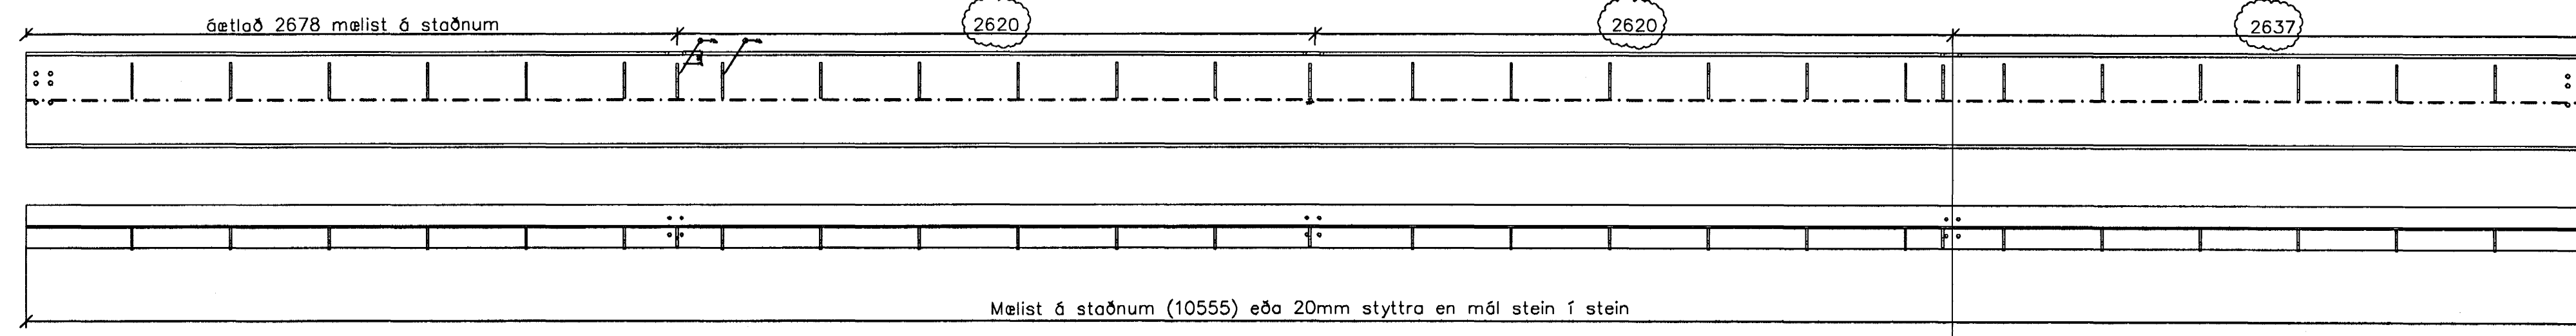





SNIÐ A-A 1:10

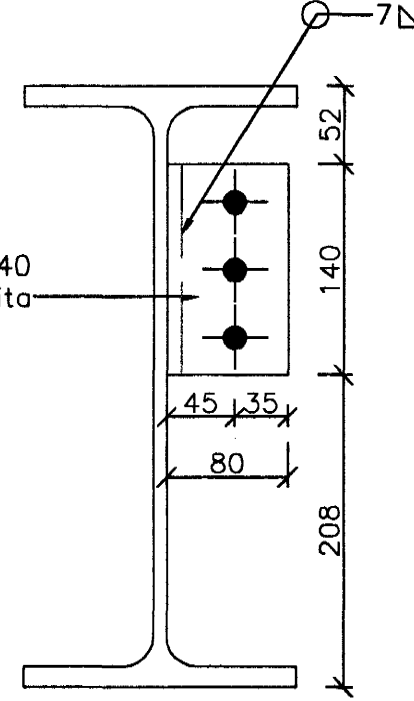

SNIÐ B-B 1:10

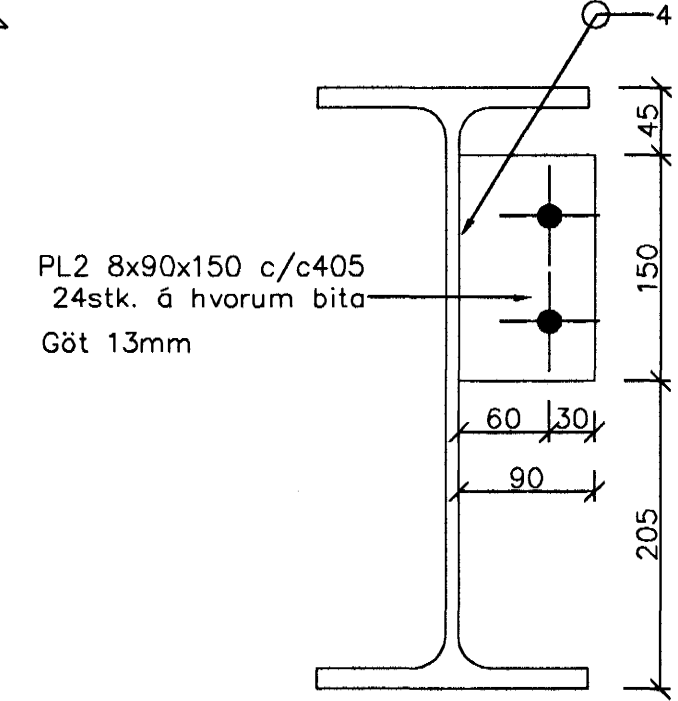

STI1 IPE400 2stk. 1:5

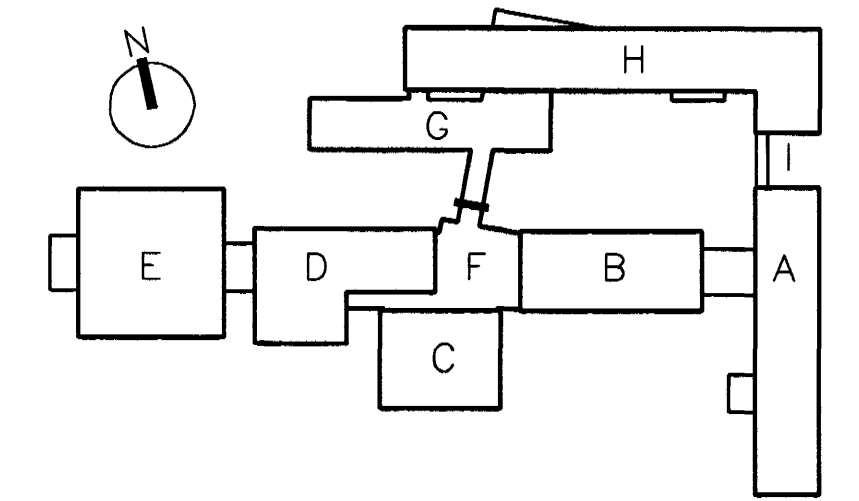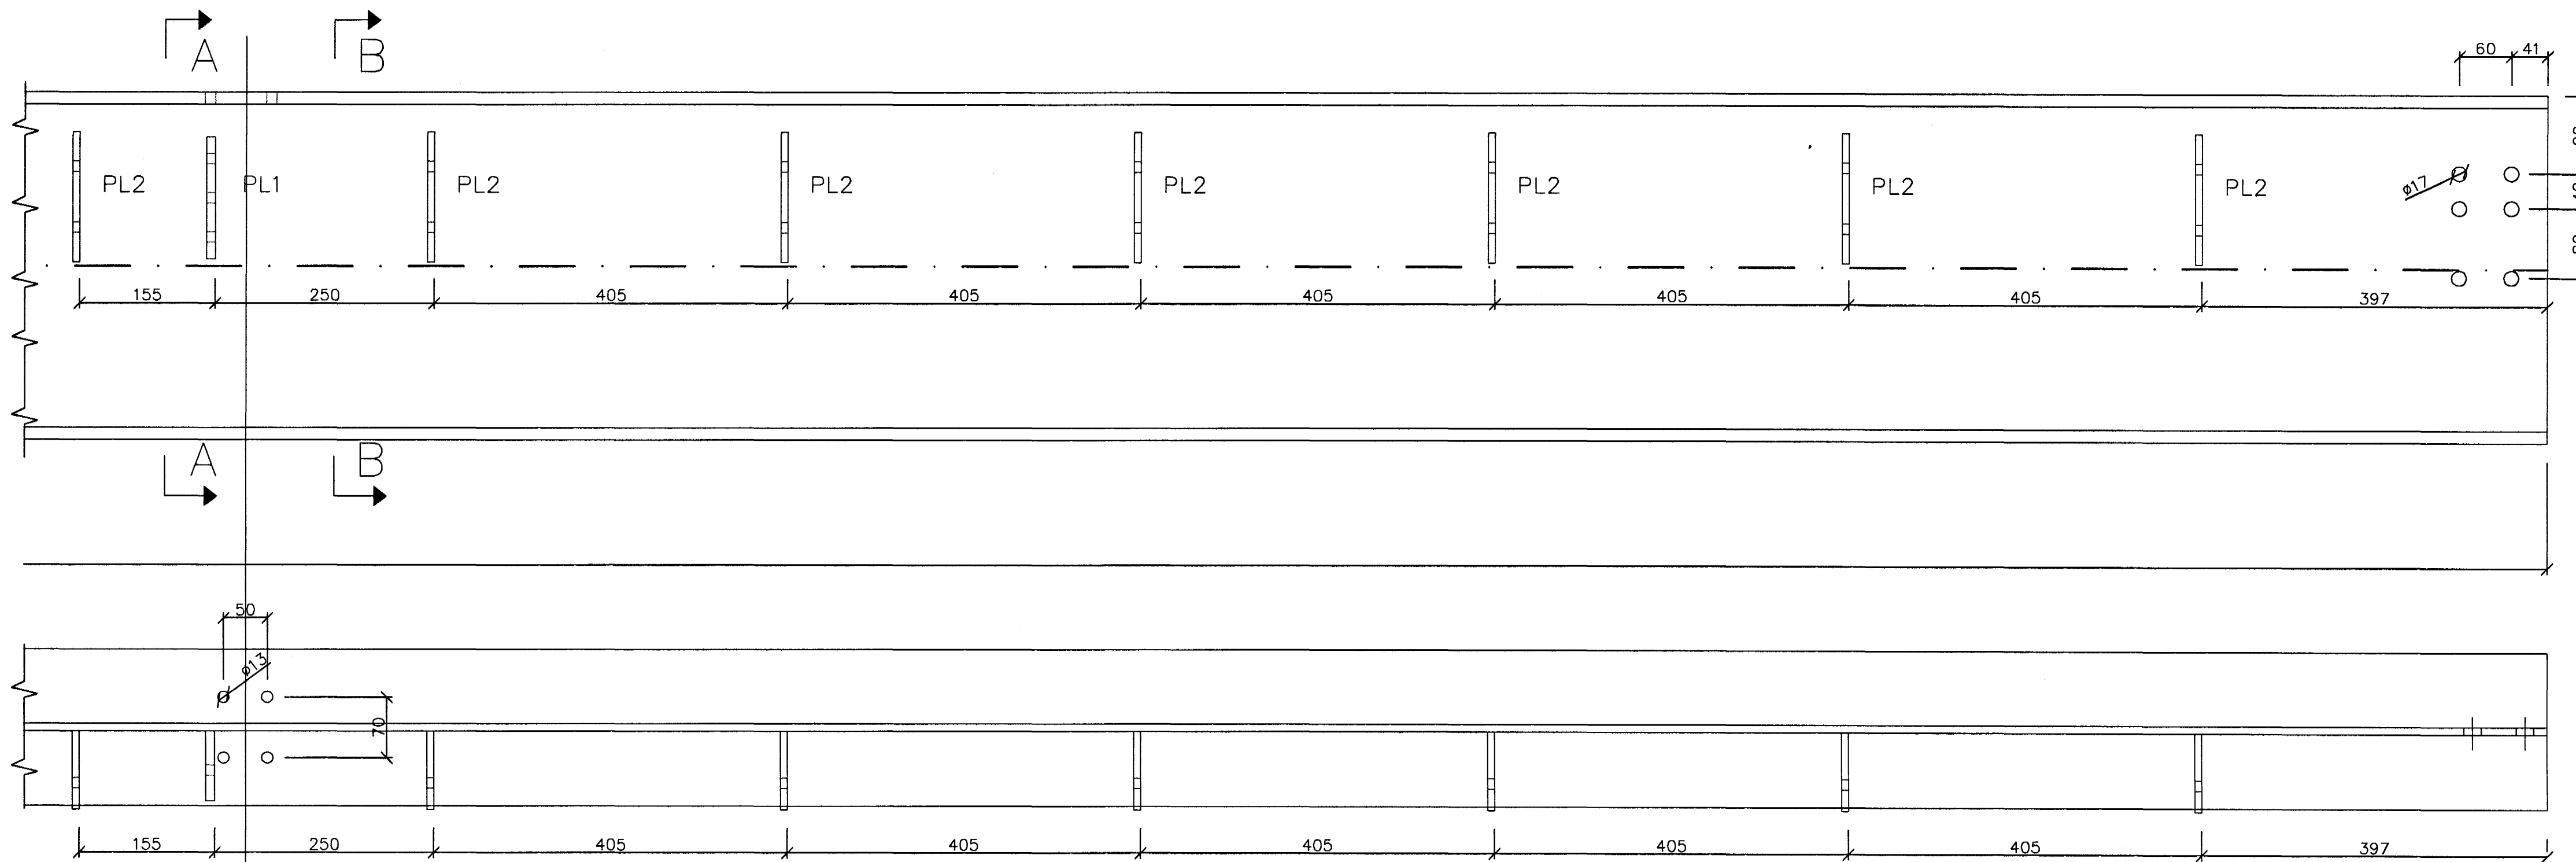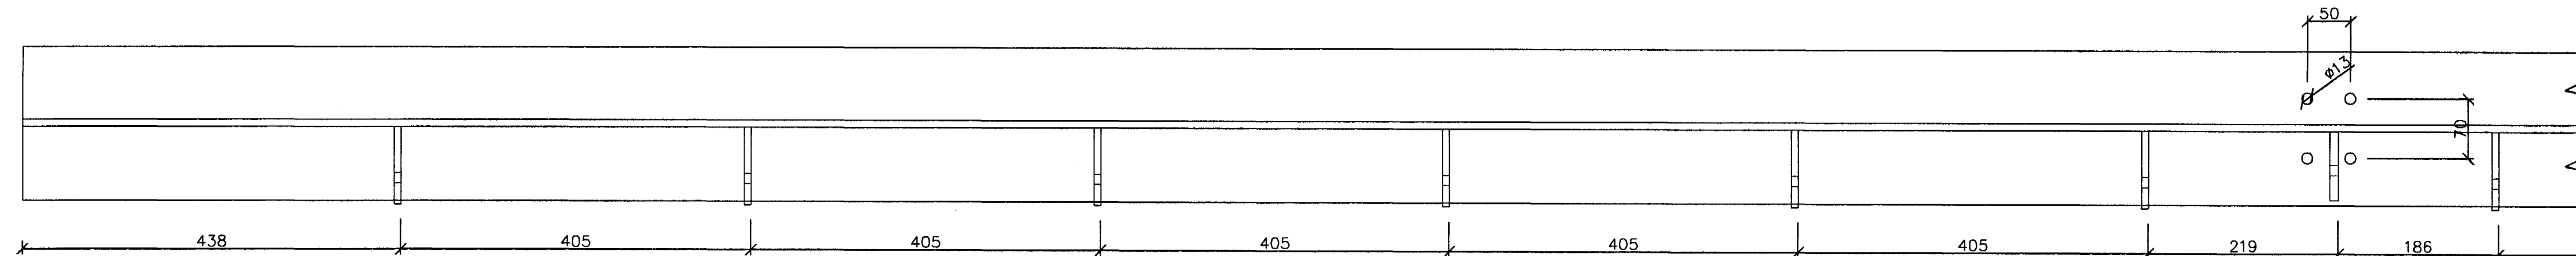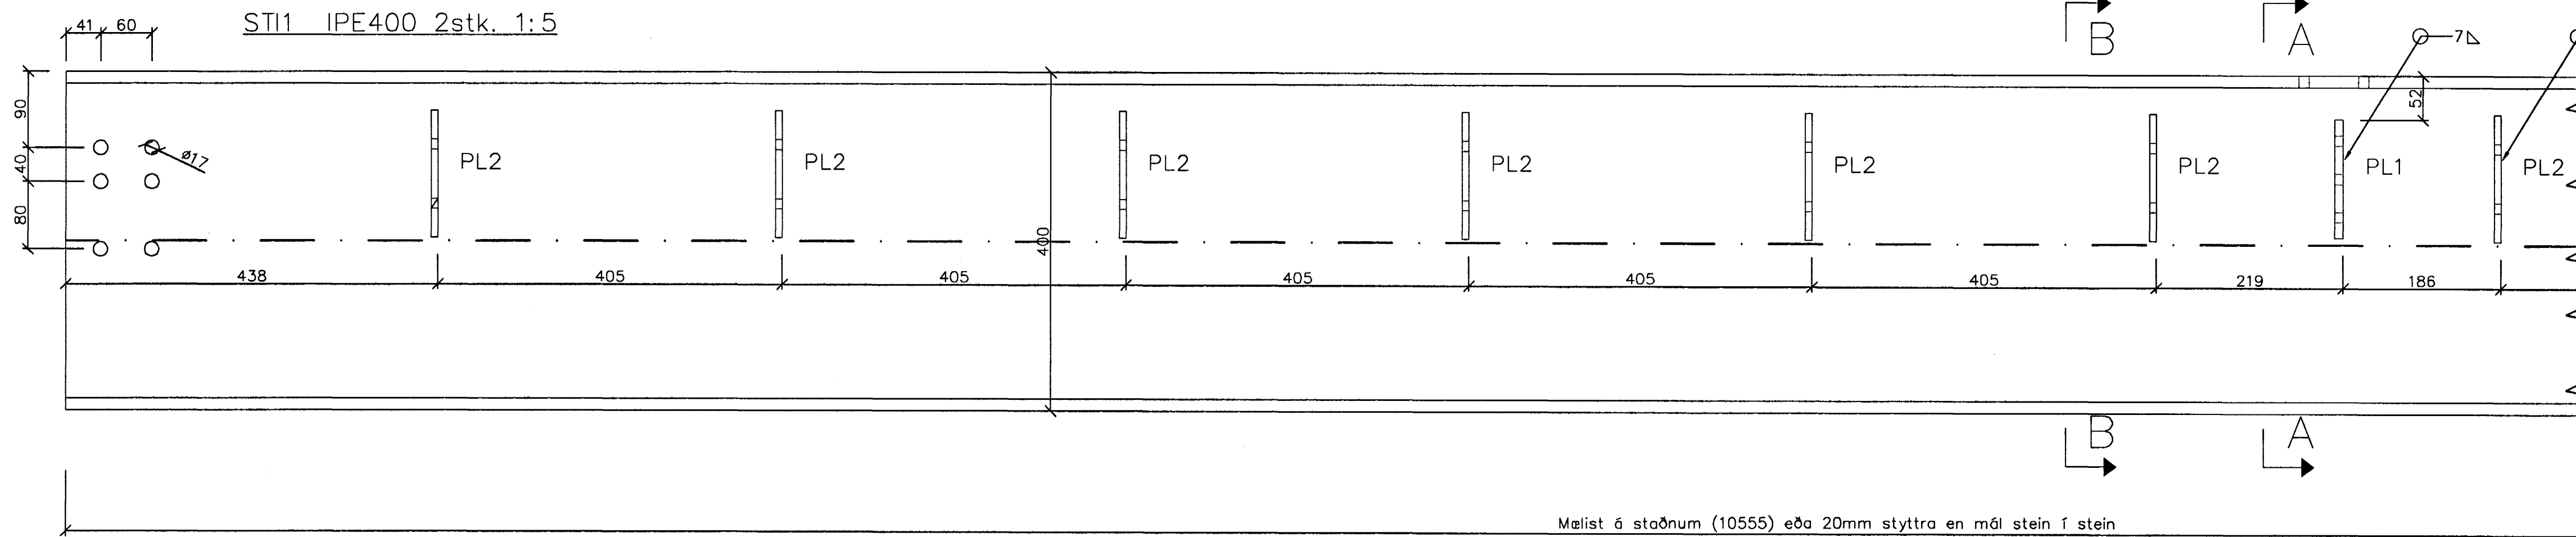

FASTEIGNAFÉLAG  
HAFNARFJÁRDAR

**BATTERÍÐ**  
VIRKIS  
Aðalhönnuður  
Sigurður Einarsson  
Kennitala 110957-2789

*Sampykki þann*  
Kt. 110957-2789  
26. MAÍ 2005

A 07.07.04 Mál milli stöða í veggjum breytt	
GTG.	DAGS. BREYTING:
HRAUNTINGA 7, VÍDISTADASKÓLI VÍDBYGGING	
BURÐARVIRKI - BRÚ I STÁLVIKRI SÉRMYNDIR BURÐARBITA Í GÓLFI	
Áritun-jögg. hönnuðu: <b>VSB VERKFRÆÐISTOFA</b>	
Hannað: BG Teiknað: BG Björn Guðafsson, Kt. 110950-4889.	
Mál: 1:10 Yfirfarið: Dags: 14.04.2004 Nr: 028030-B88-A	

BEJARHRAUNI 20+220 HAFNARFJÓRDUR  
Heimasíða: www.vsb.is • Netfang: vsb@vsb.is  
Sími: 585-8600 Fax: 585-8610 • Kt: 710796-2899