




FRÁGANGUR FESTINGA Á BRÚ (að húsi H) 1:20

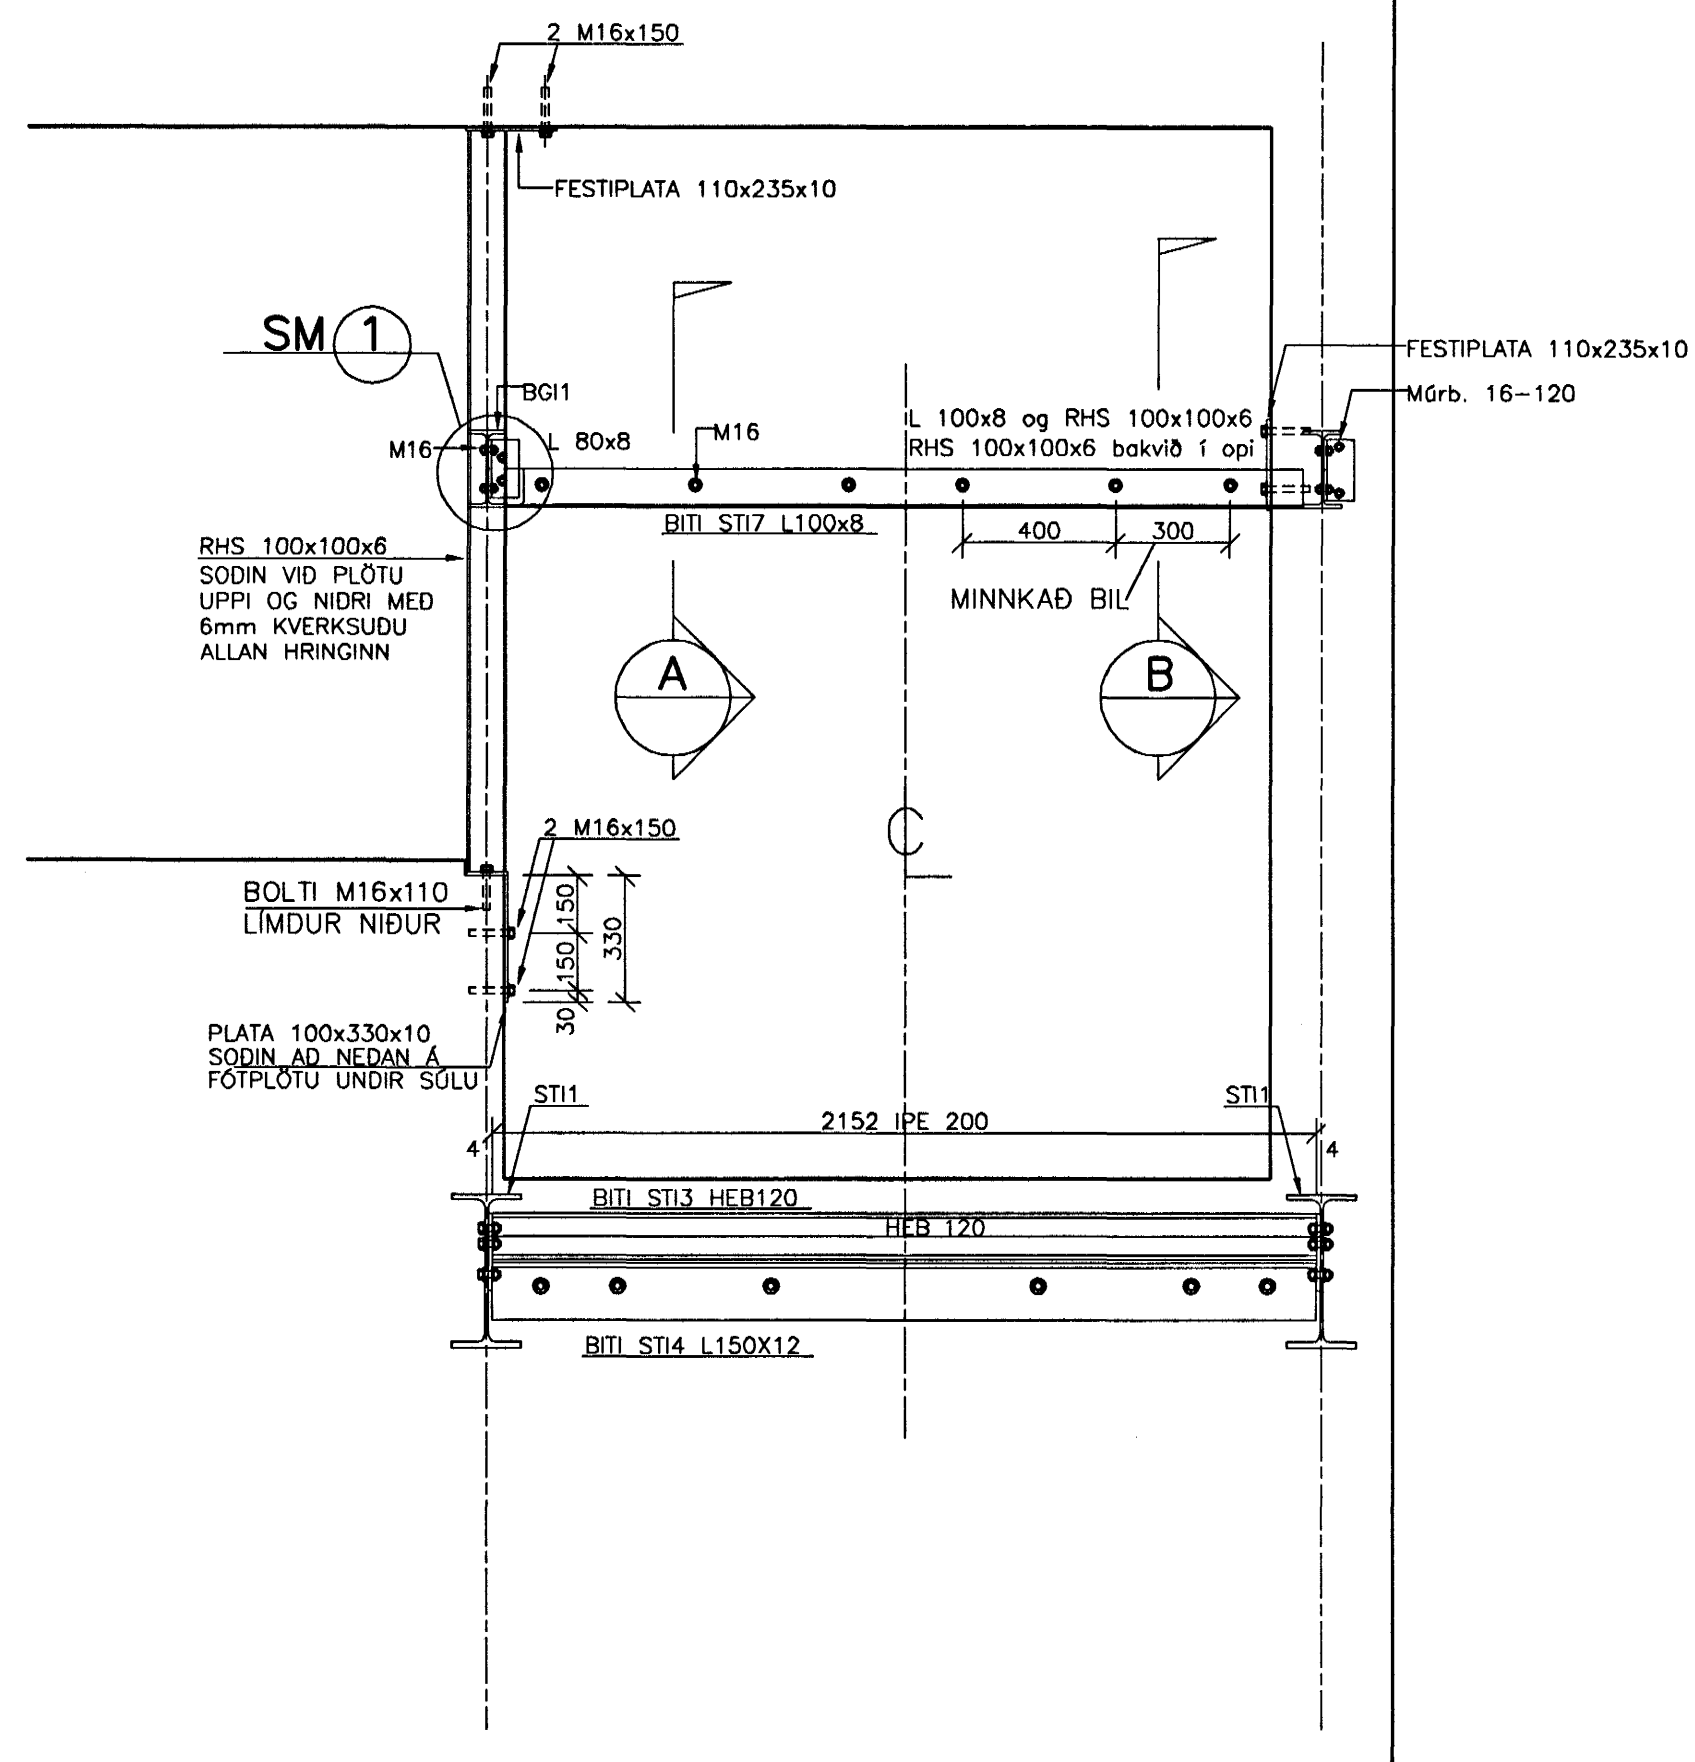


SNID A
1:5

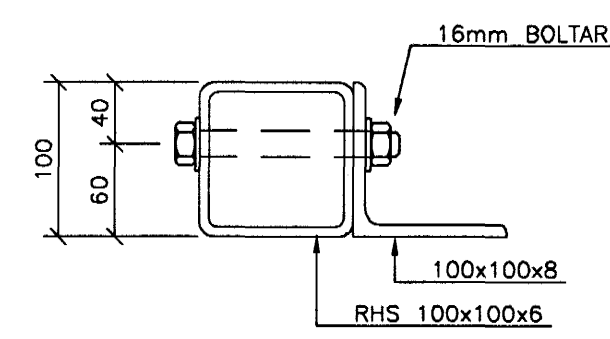

SNID B
1:5

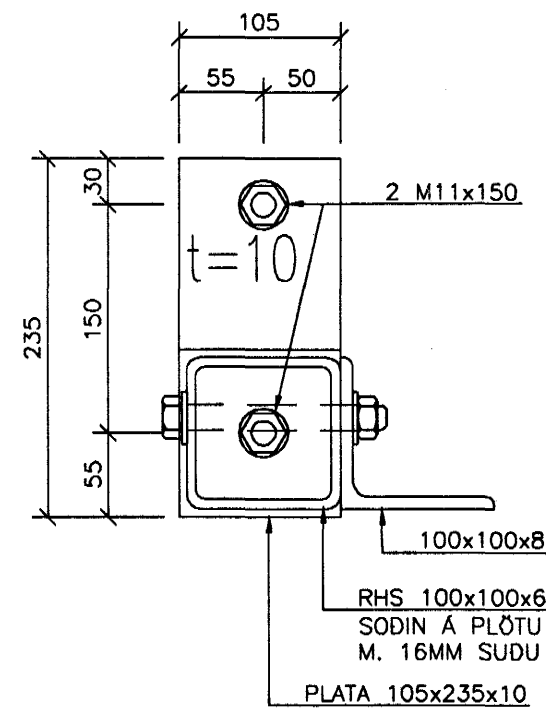


SM 1
1:5

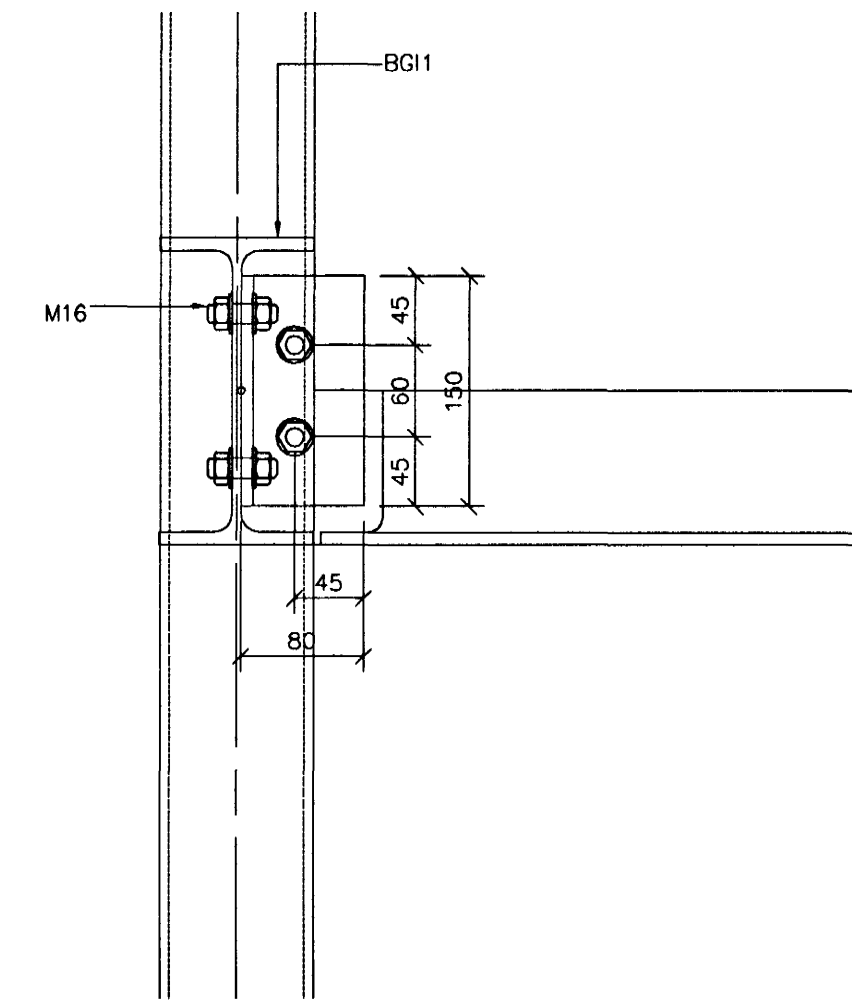

SKÝRINGAR

ÞESSI TEIKNING SÝNIR STÁLVIKRI Í OPI Í HÚSI A TIL AD TAKA VIÐ BRÚ I. ATH. NÝTT GAT Í VINKLI ST17 LENGST TIL HÉGRÍ Á MYNDINNI. EINNIG BREYTT GÖT Á VINKLI TIL VINSTRI ÞAR SEM BITI IPE 400 KEMUR AD LÖÐRETTUM RHS 100x100x6

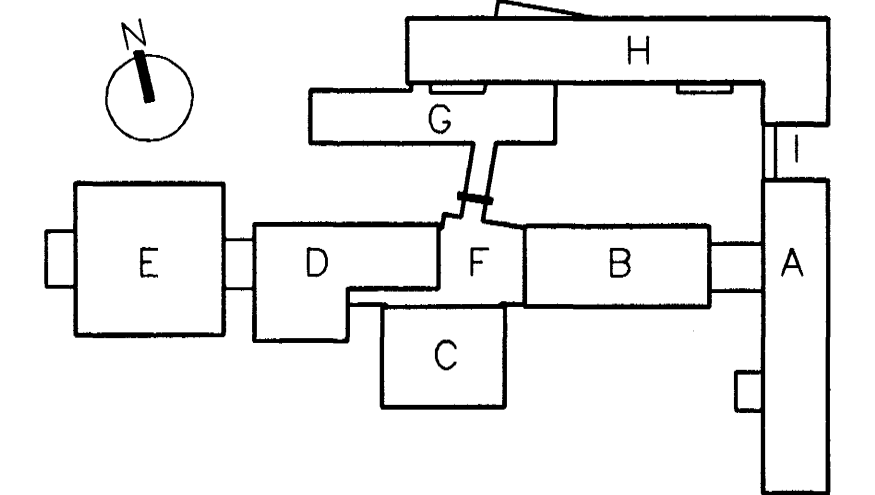

BATTERÍÐ

FASTEIGNAFÉLAG
HAFNARFJARDAR

Adalhönnuður
Sigurður Einarsson
Símanúmer 118527-2789

Samþykkt þann
26 MAI 2005

| | |
|--|--|
| ÖTG. DAGS. BREYTING: HANNAÐ SAMP. | |
| HRAUNTUNGA 7, VÍDISTADASKÓLI VIÐBYGGING | BURÐARVIRKI - BRÚ I STÁLVIKRI TENGING VIÐ HÚS A |
| VSB VERKFRÆDISTOFA | Arltun, lögg. hönnuð: <i>[Signature]</i> Björn Gústafsson, Kt.:180350-4889. |
| HANNAÐ: BG MÓL: 1:20, 1:5 DAGS: 13.08.2004 | TEIKNAD: BG/JJR YFIRFARIÐ: NÚM: 028030-598 |

BEJARHRAUNI 20•220 HAFNARFJÖRDUR
Heimasíða: www.vsb.is • Netfang: vsb@vsb.is
Sími: 585-8600 Fax: 585-8610 • Kt.: 710796-2899