
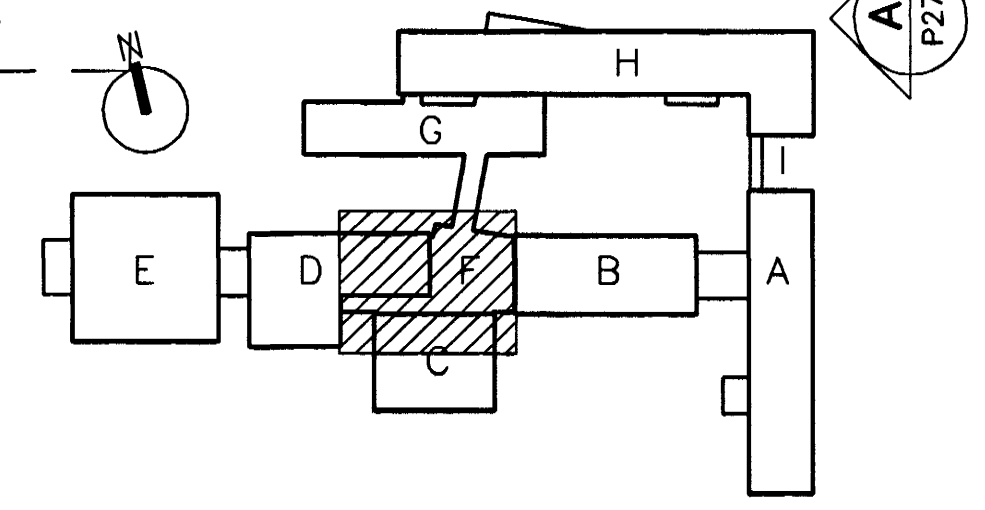


hl.05  
1-01

18 73/200  
19 68/200  
20 75/200

SNID 1:20  
A P27

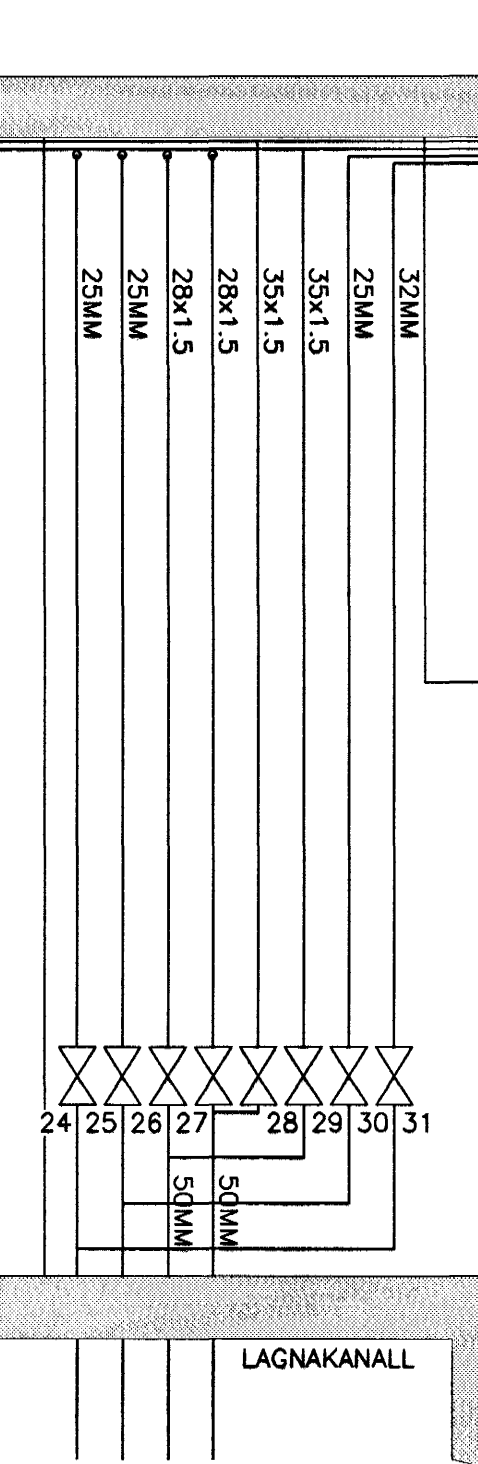

**BATTERÍÐ**  
Lambykt þann

26 MAI 2005

Adalhönnuður: Sigurður Einarsson  
Kennitala: 110557-2789  
Byggingafulltrúinn í Hafnarfirði: E. Sigurbjartur Halldórsson

FASTEIGNAFÉLAG HAFNARFJÖRDUR  
Sigurður Einarsson  
Kennitala 110557-2789

ALLAR ALMENNAR SKÝRINGAR SJÁ TEIKN. P00

Kr. 110457-2789

B	29.10.04	GÓLFHITASLÖNGUR Í BRÚ O.FL.	SÁS	SÁS
A	03.10.03	SNIDMERKINGAR	HSS	SÁS
ÓTG.	DAGS.	BREYTING:	HANNAÐ	SAMP.

HRAUNTUNGA 7, VÍDISTADASKÓLI VIÐBYGGING		GÓLFHITALAGNIR 1.HÆÐ, HÚS F, B OG D GRUNNMYND OG SNIDMYND	
VSB VERKFRÆÐISTOFA		Áritun lögg. hönnuða: Sveinn Aki Sverrisson Kt.230855-5609 F-u 5783-188	
BEIÐHRAUNI 20•220 HAFNARFJÖRDUR Heimasíða: www.vsb.is • Netfang: vsb@vsb.is Sími:585-8600 Fax 585-8610•Kt.710796-2899		Hannað: HSS	Teiknað: HSS
FRV		Máli: 1:50	Yfirfarir:
		Dags: 14.03.03	Nr: 02830-P27B