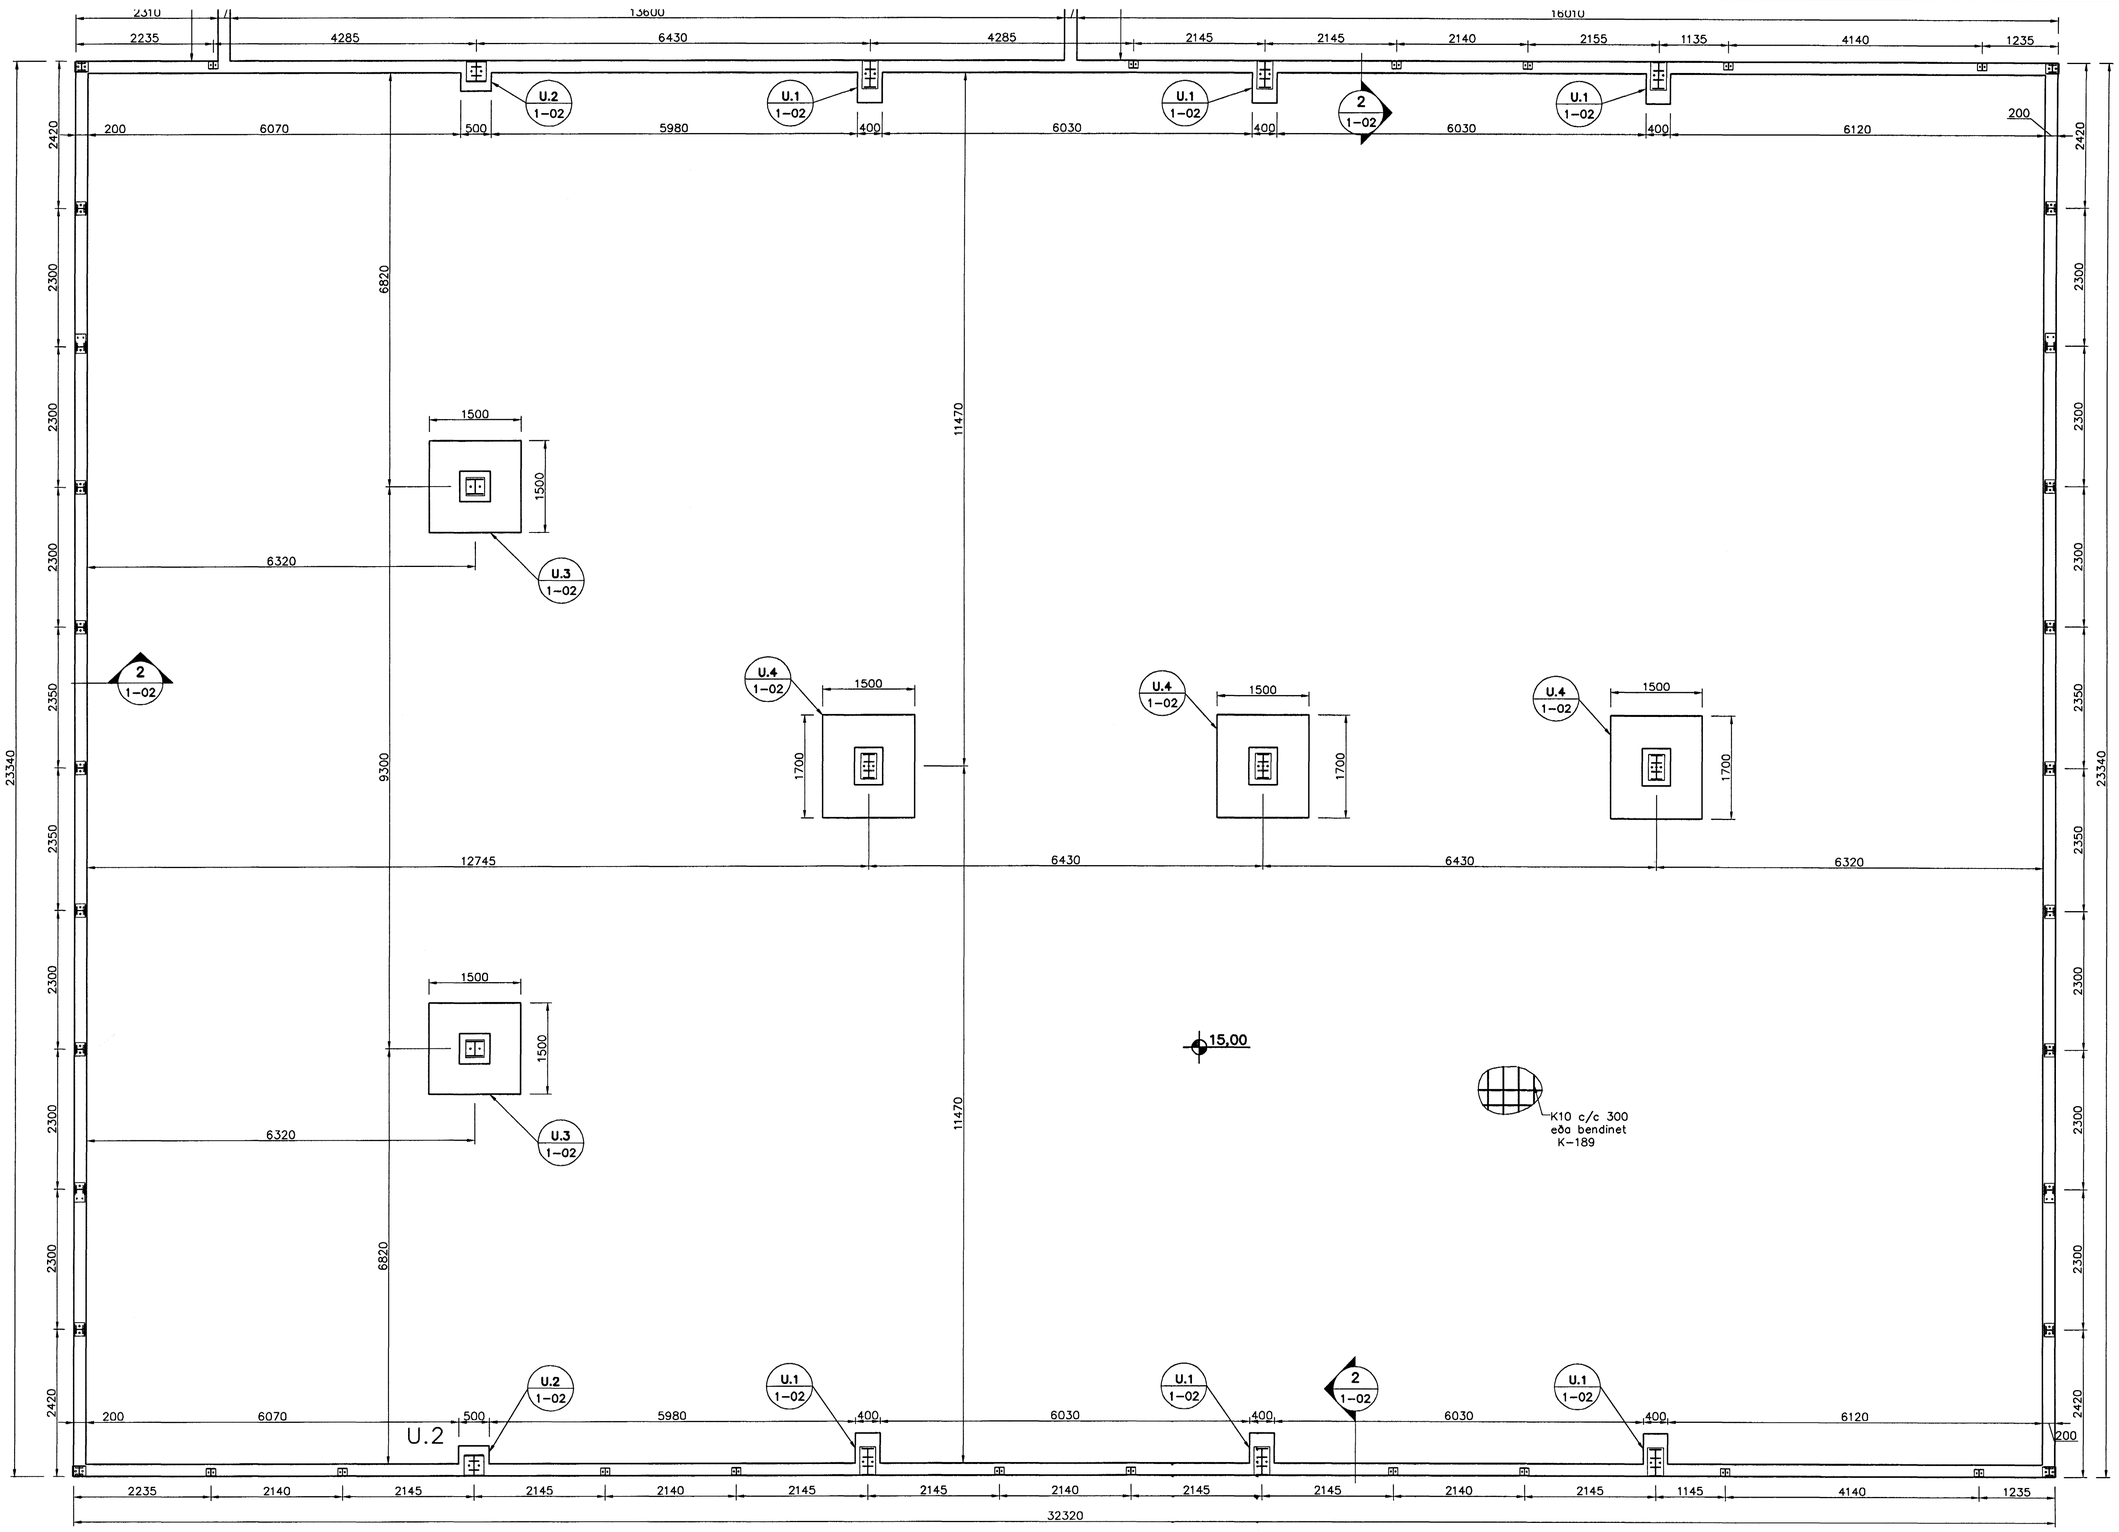

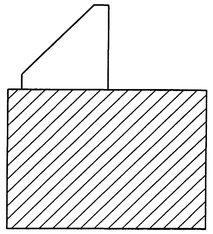

Lykilmynd

Undirstöður, Grunnmynd, 1:50

Samþykkt þann
26 MAI 2005

Skýringar

Byggingafulltrúinn í Hafnarfirði
F.h. Sigurbjartur Halldórsson

Almennar skýringar sjá blað 00-01
Undirstöður hvíla á kögg
Hæð undirstöðu skal vera amk. 50 sm undir jarðvegsyfirborði
Mesta álag á undirstöðu = 0,8 MPa
Fylling inn í sökkla skal vera frostfrí grús. Fyllingu skal þjappa í 30 sm lögum með 60 kg víbrósleða 3 umferðir hvert lag.
Taka skal ártök í undirstöður fyrir frárennslislögnum, sjá Grunnlagna teikningu.
Öll mál eru í millimetrum

Útgáfa	Breyting	Dagsetning	Hannað

Sveinbjörn Hinriksson
Byggingatæknifræðingur
Kt. 160851-2529
Brekkugötu 8 Hafnarfirði
Sími: 555-4008, 861-9851
Netfang: svennih@internet.is

Hannað / Teiknað

Staður: Rauðhella 13 Hafnarfirði

Skýring: Undirstöður

Kvarði	Dagsetning	Verknr.	Teikn.nr.
1:50	26.5.05	12-05	1-02