


F 6
2 h. H=20,00
4 íb.
Afstöðumynd 1:200

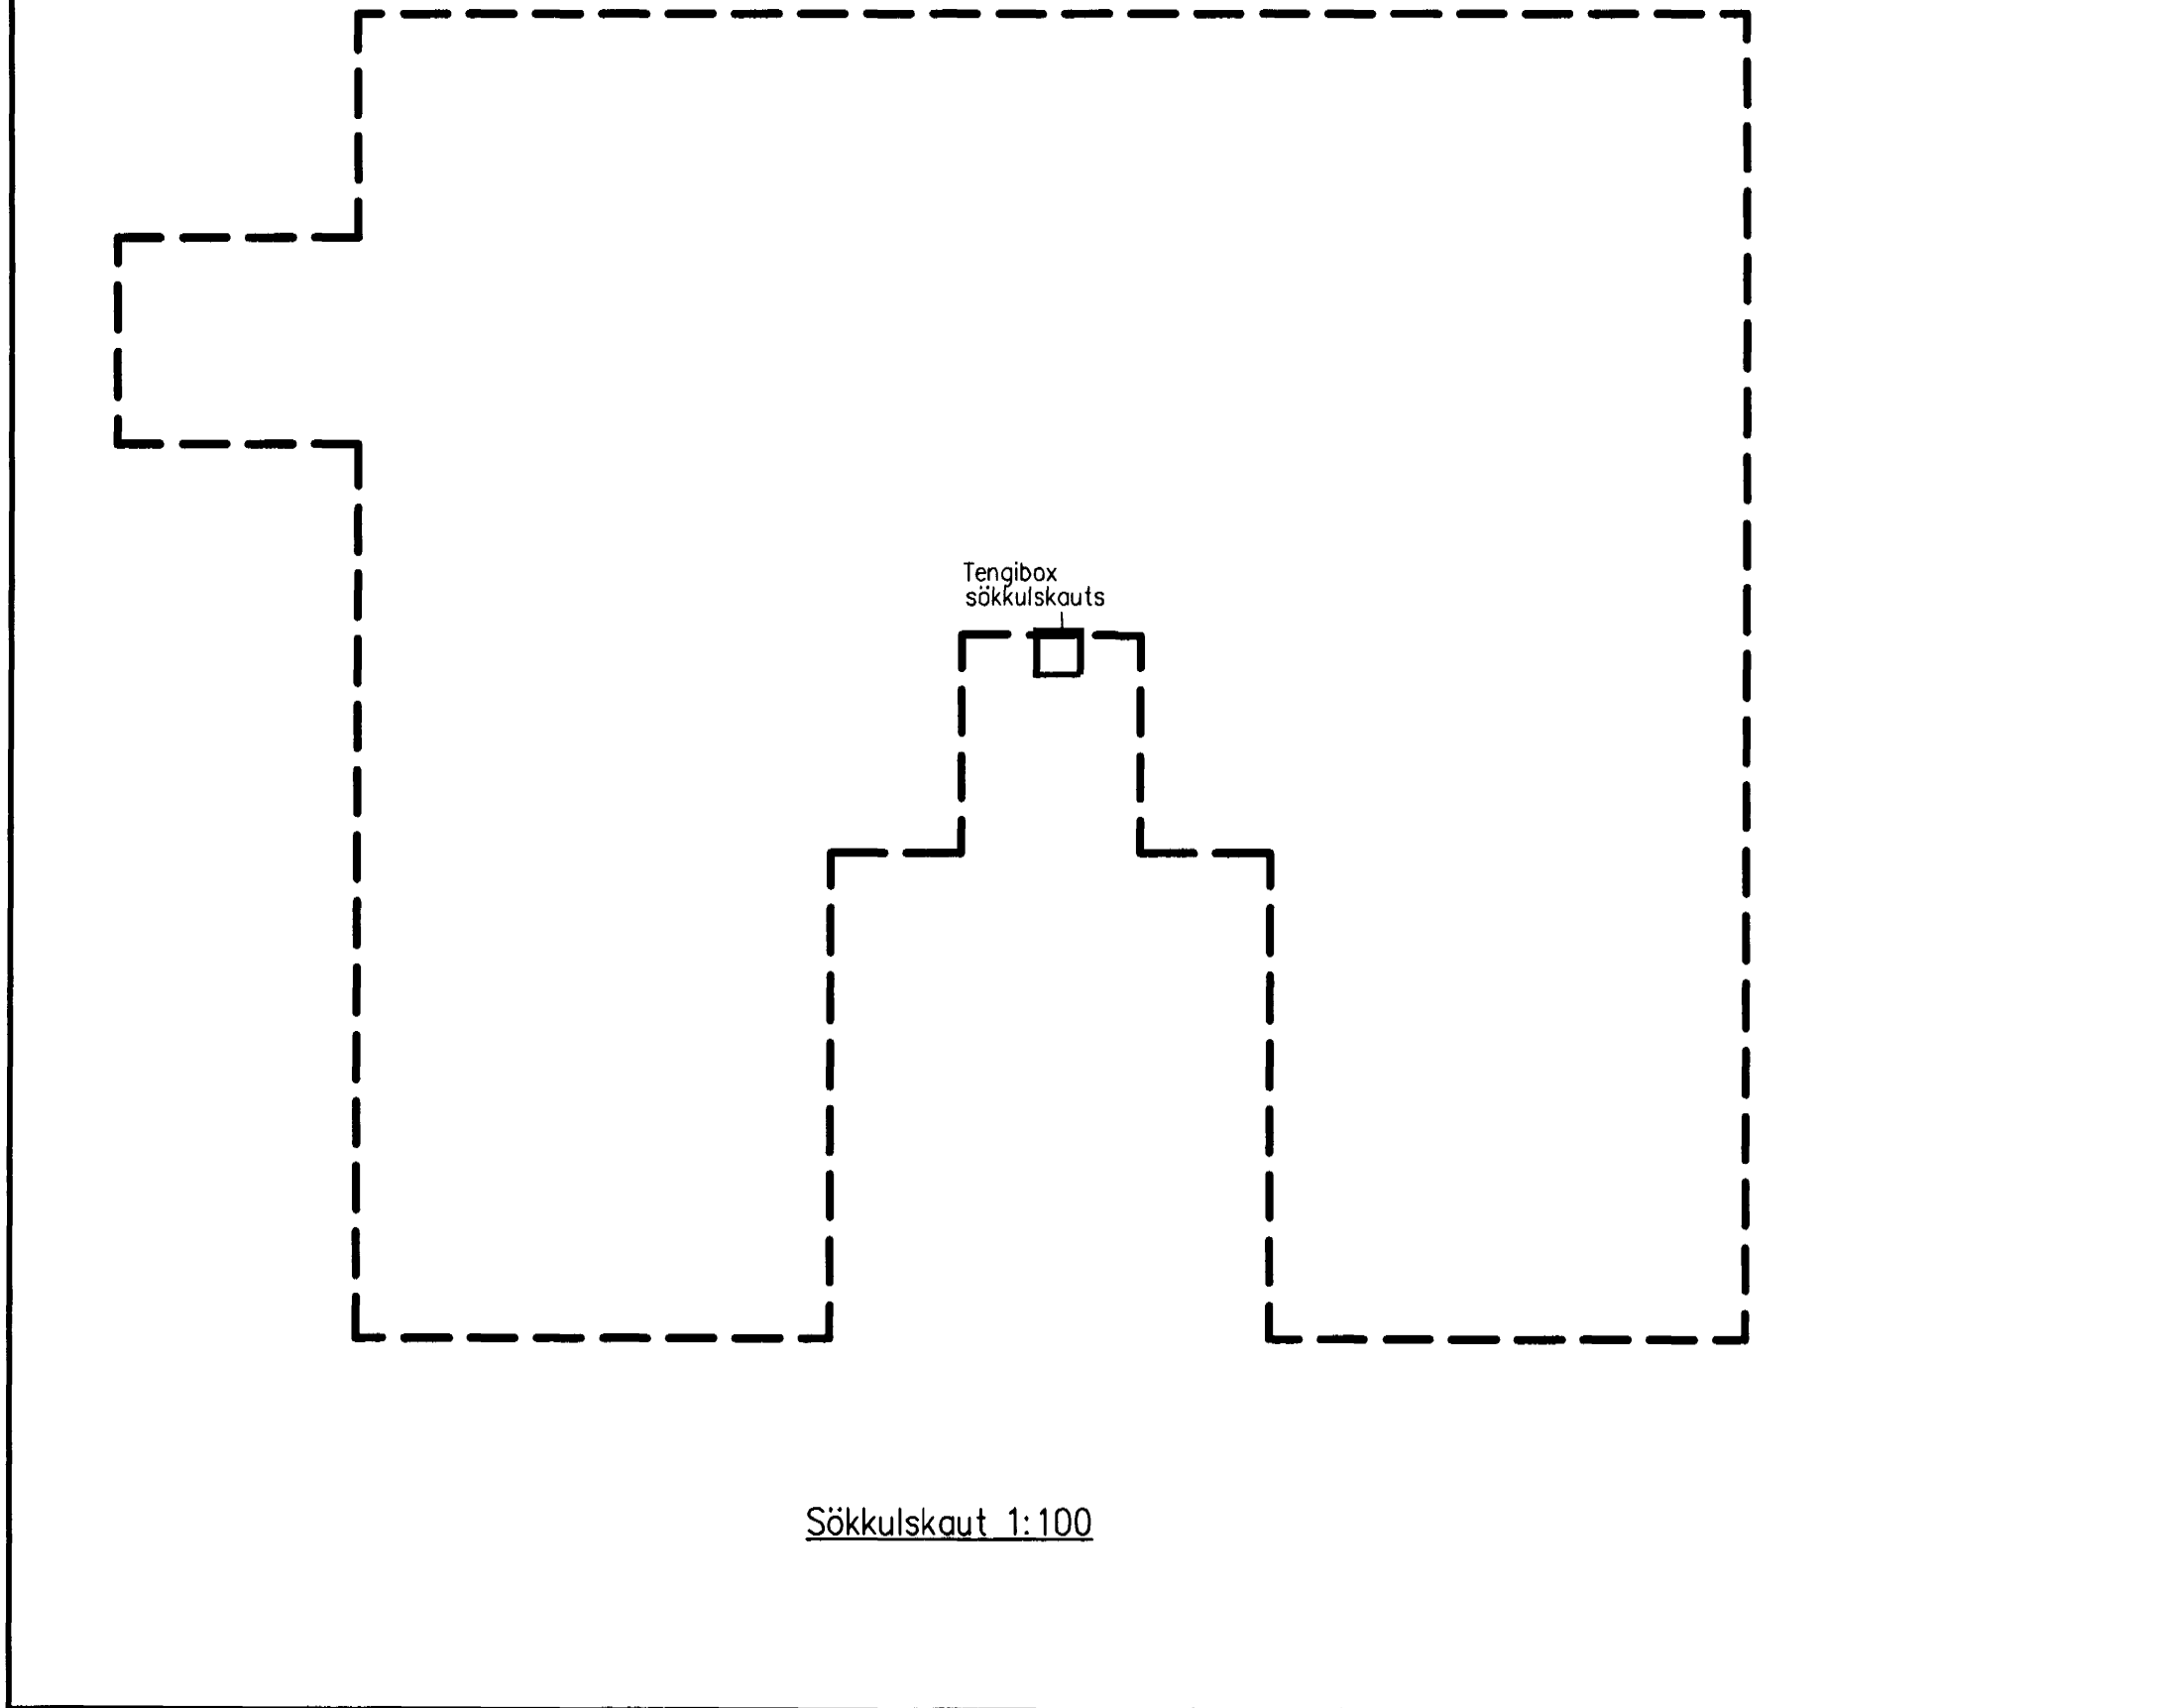

A 1:50

SKÝRINGAR:

ALLAR PÍPUR ERU ø16 OG VIR 1.5 mm²
 HÆDIR ROFA FRÁ FULLFRÁGENGNU GÓLFI 1100mm
 HÆDIR TENGLA FRÁ FULLFRÁGENGNU GÓLFI 200mm
 HÆDIR Í SIMA (S) OG SJÓNVARPSTENGLUM FRÁ FULLFRÁGENGNU GÓLFI 200mm

NEMA ANNARS SÉ GETIÐ

ÖLL MÁL ERU FRÁ FULLFRÁGENGNU GÓLFI OG Í MIÐJA DÓS EÐA ÚR MIÐRI DÓS Í MIÐJA DÓS EÐA Í FULLFRÁGENGNUM VEGG

ÞAR SEM PÍPUR ERU LAGÐAR HLIÐ VIÐ HLIÐ Í LOFTUM EÐA VEGGJUM SKAL HAFA AÐ MINNSTA KOSTI 10mm BIL Á MILLI RÖRA ÞANNIG AÐ STEYPA GETI AUÐVELDEGA RUNNIÐ NIÐUR Á MILLI

TIL SNERTISPENNUVARNAR SKAL NOTA NÓLLUN OG LEKA STRAUMSRÖFVÖRN

MÁLMLUTA LAGNA, TÆKJA, LAMPA OG RAFBUNADAR SKAL JARÐBINDA VANDLEGA

MÁLSTRAUMUR ROFA OG TENGLA SKAL VERA MINNST 10A


JARÐBINDA SKAL PÍPUKERFI FYRIR HEITA OG KALDA VATNSLÖGN. SKILA SKAL MÆLINGU AF JARÐBINDINGUNNI OG SKAL HÚN UPPFYLLA KRÖFUR ORKUVEITU REYKJAVÍKUR

ÖLL TÁKN ERU TÁKNRÆN OG BER AÐ SAMRÆMA LAGNIR AÐ TÆKJUM EFTIR AÐSTÆÐUM Á STAÐNUM OG EFTIR SÉRTEIKNINGUM

ÖLL TÁKN ERU SAMKVÆMT STAÐLI IST EN 60617-8

Byggingaulltrúi hármeistarar
 Alfreit þann
 26 MAI 2005

Br.	Dags.	Breyting	Br.	Sp.
DREKAVELLIR 10 221 HAFNARFIRÐI AFSTÖÐUMYND, SÖKKULSKAUT SKÝRINGAR, SNID				
Elys ehf. Rafagnateikningar Engjahlíð 5 221 Hafnarfirði s. 555-4750 gsm. 897-6530		Hannab: MBP Telknab: MBP Yfirfori: PKK Samþykkt: <i>[Signature]</i> Kl.: 040851-4969 Töluskrif:		
Mæv:	1:50, 1:100, 1:200	Blöðstærð:	A1	
Dags:	11.05.2005	Nr:	6001	

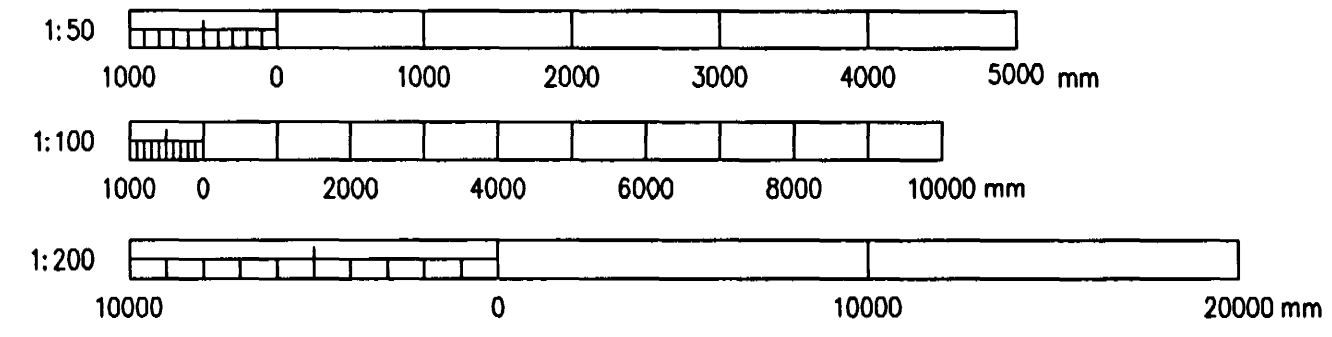

[Handwritten signature]