

ATH. ÚRTÖK OG ÞYNNINGAR Í VEGGI SBR. TEIKNINGAR ARKITEKTA


PLATA YFIR 1.HÆÐ, 1:50

BROTÞOL OG STEYPUHULA



BYGGINGARHLUTI	BROTÞ.FL.	ST.HULA
ÞAKPLÖTUR UNDIR DÚK	C30	30 mm
UNDIRSTÖÐUR	C25	40 mm
KJALLARVEGGIR	C30	30 mm
VEGGIR OG PLÖTUR	C30	30mm

LEYFILEGT NOTÁLAG

BYGGINGARHLUTI / JARÐVEGUR	MAX. ÁLAG / NOTÁLAG
FYLLING	<0.5 MPa
PLATA UNDIR DÚK OG JARÐVEGI	3.0 kN/m ²
GÓLFPLÖTUR	2.0 kN/m ²
SVÁLAGÓLF	2.0 kN/m ² / 1.0 kN/m

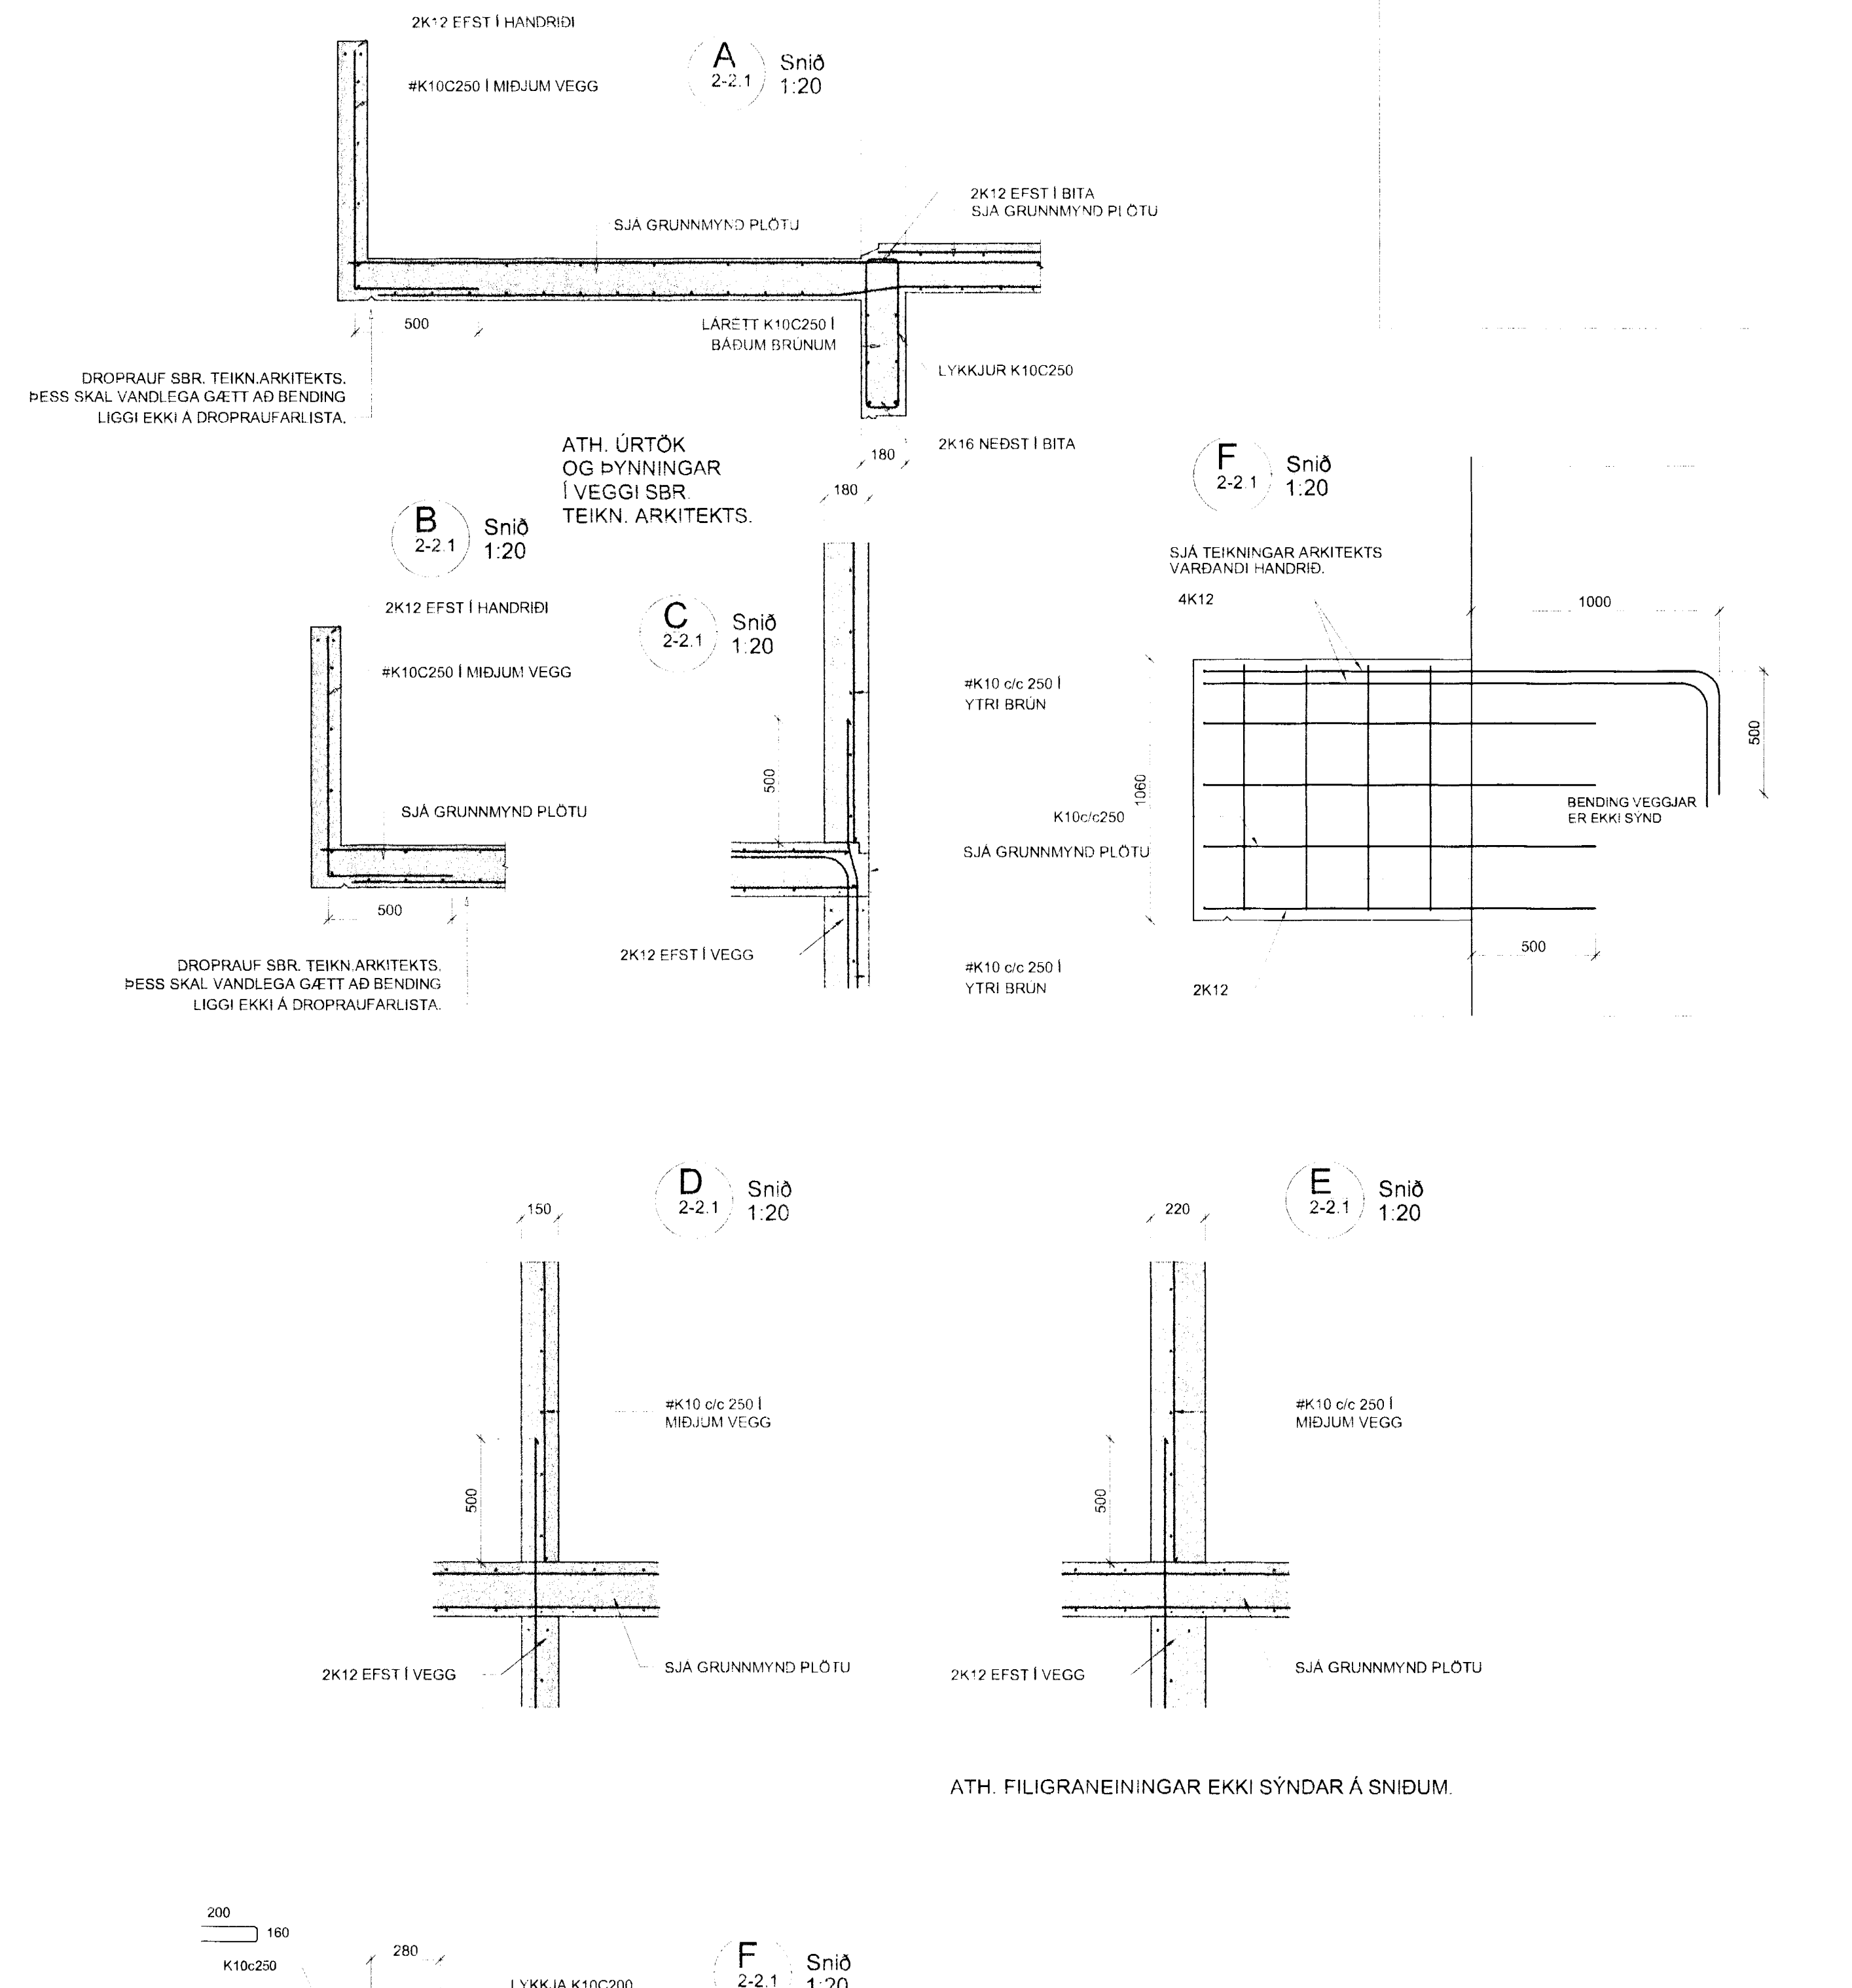

ATH. FILGRANEININGAR EKKI SÝNDAR Á SNIÐUM.

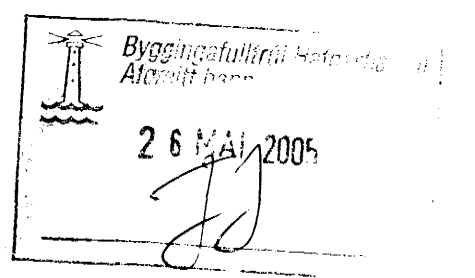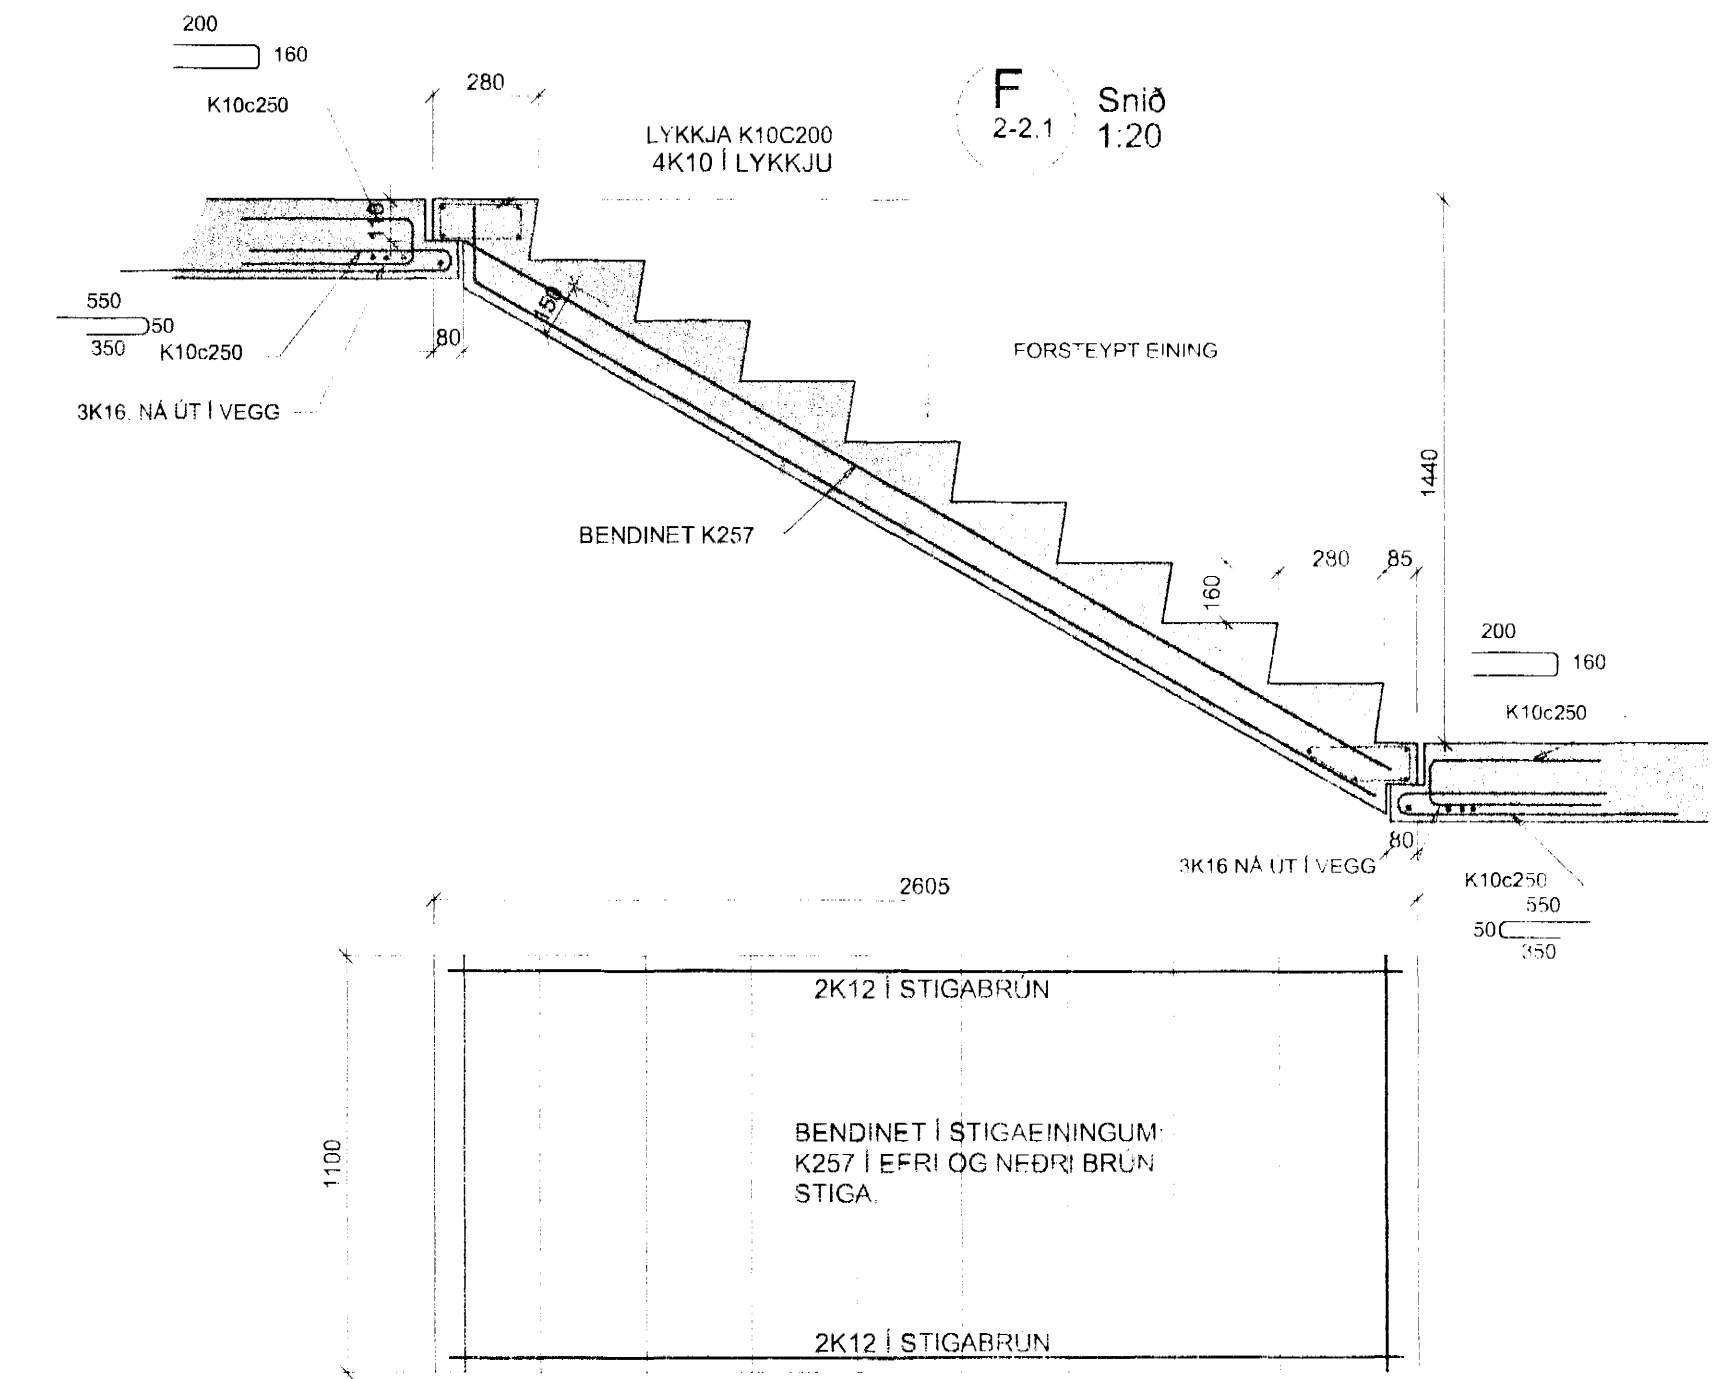

BREYTINGAR
 NR. DAGS. NAFN. BREYTING
 1. 24.05. H.A. FILGRAN-PLÖTUR Í MILLIPLÖTUR

Verkræðistofa Hauks Ásgeirssonar e.h.f.
 Lindasmári 12, 200 Kópavogur
 Sími 564-4337 Farsími 897-8132
 e-mail: haukurag@simnet.is
 Kennitala: 560600-3050

VHÁ
 H.A. H.A. Kennitala 301255-4629

DREKAVELLIR 10
 HAFNARFIRÐI
 BURÐARVIRKI
 GRUNNMYND PLOTU YFIR 1. HÆÐ
 SNIÐ

Alkv. 1:50
 1:20
 Teikn. nr. 2-2.1
 Verk nr. 3000
 Skráningar nr. 3004
 Útgáfa Dags. B. MAJ 05