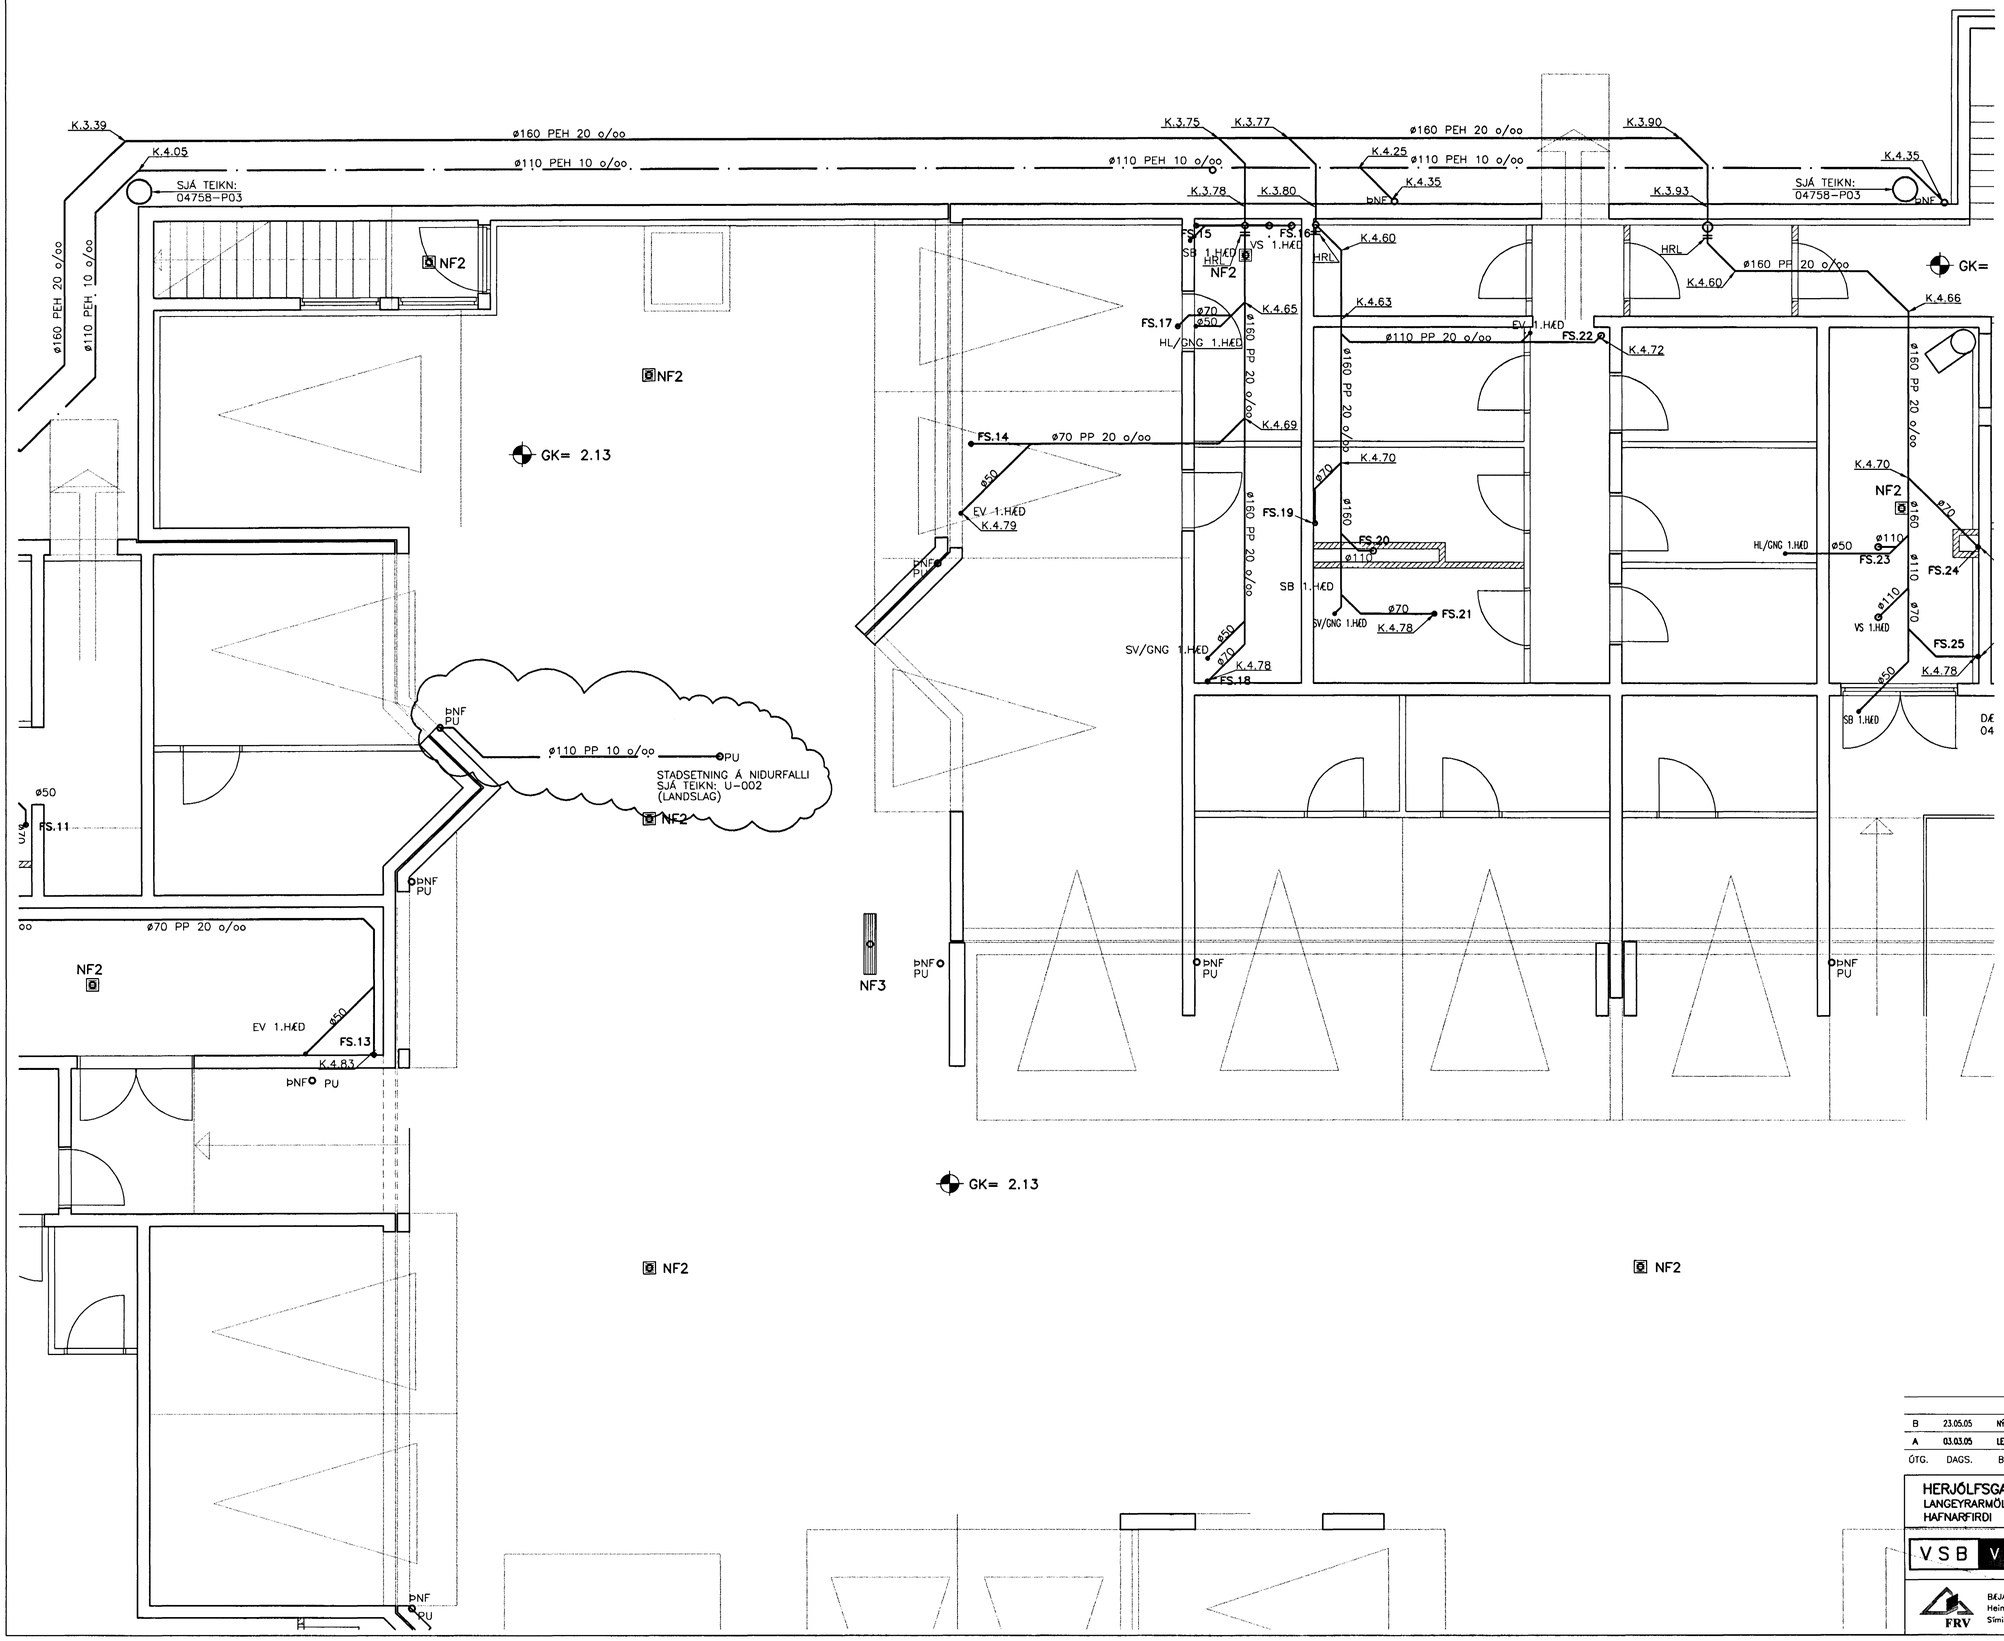

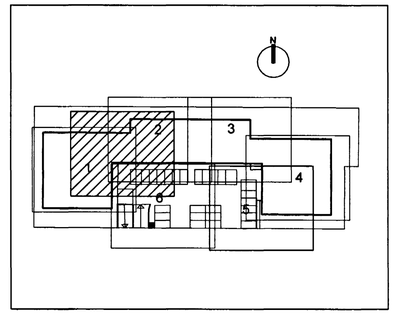

26 MAI 2005

ÚTG.	DAGS.	BREYTING:	HANNAD	SAMÞ.
B	23.05.05	NÝ LÖGN FYRIR NIÐURFALL Í STÉTT Í LÓFTI BÍLAGEYMSLU		
A	03.03.05	LEGU LAGNA OG STAÐSETN. TÆKJA BR. VEGNA FÆRSLU Á BAÐHERB. Í ÍBÚÐ 01-06	BS	SÁS

HERJÓLFSGATA 36, 38 OG 40
LANGEYRARMÖLUM
HAFNARFIRÐI

FRÁRENNSLISLAGNIR
SVÆÐI 2

Áritun lögg. hönnuða:

Sveinn Áki Sverrisson Kt.:230855-5609

VSB VERKFRÆÐISTOFA

FRV
BÆJARHRAUNI 20•220 HAFNARFJÖRÐUR
Heimasíða: www.vsb.is • Netfang: vsb@vsb.is
Sími585-8600 Fax 585-8610•Kt:710796-2899

Hannað:	ÁÞ	Teiknað:	ÁÞ
Mál:	1:50	Yfirfarið:	SÁS
Dags:	24.01.05	Nr:	04758-P09B