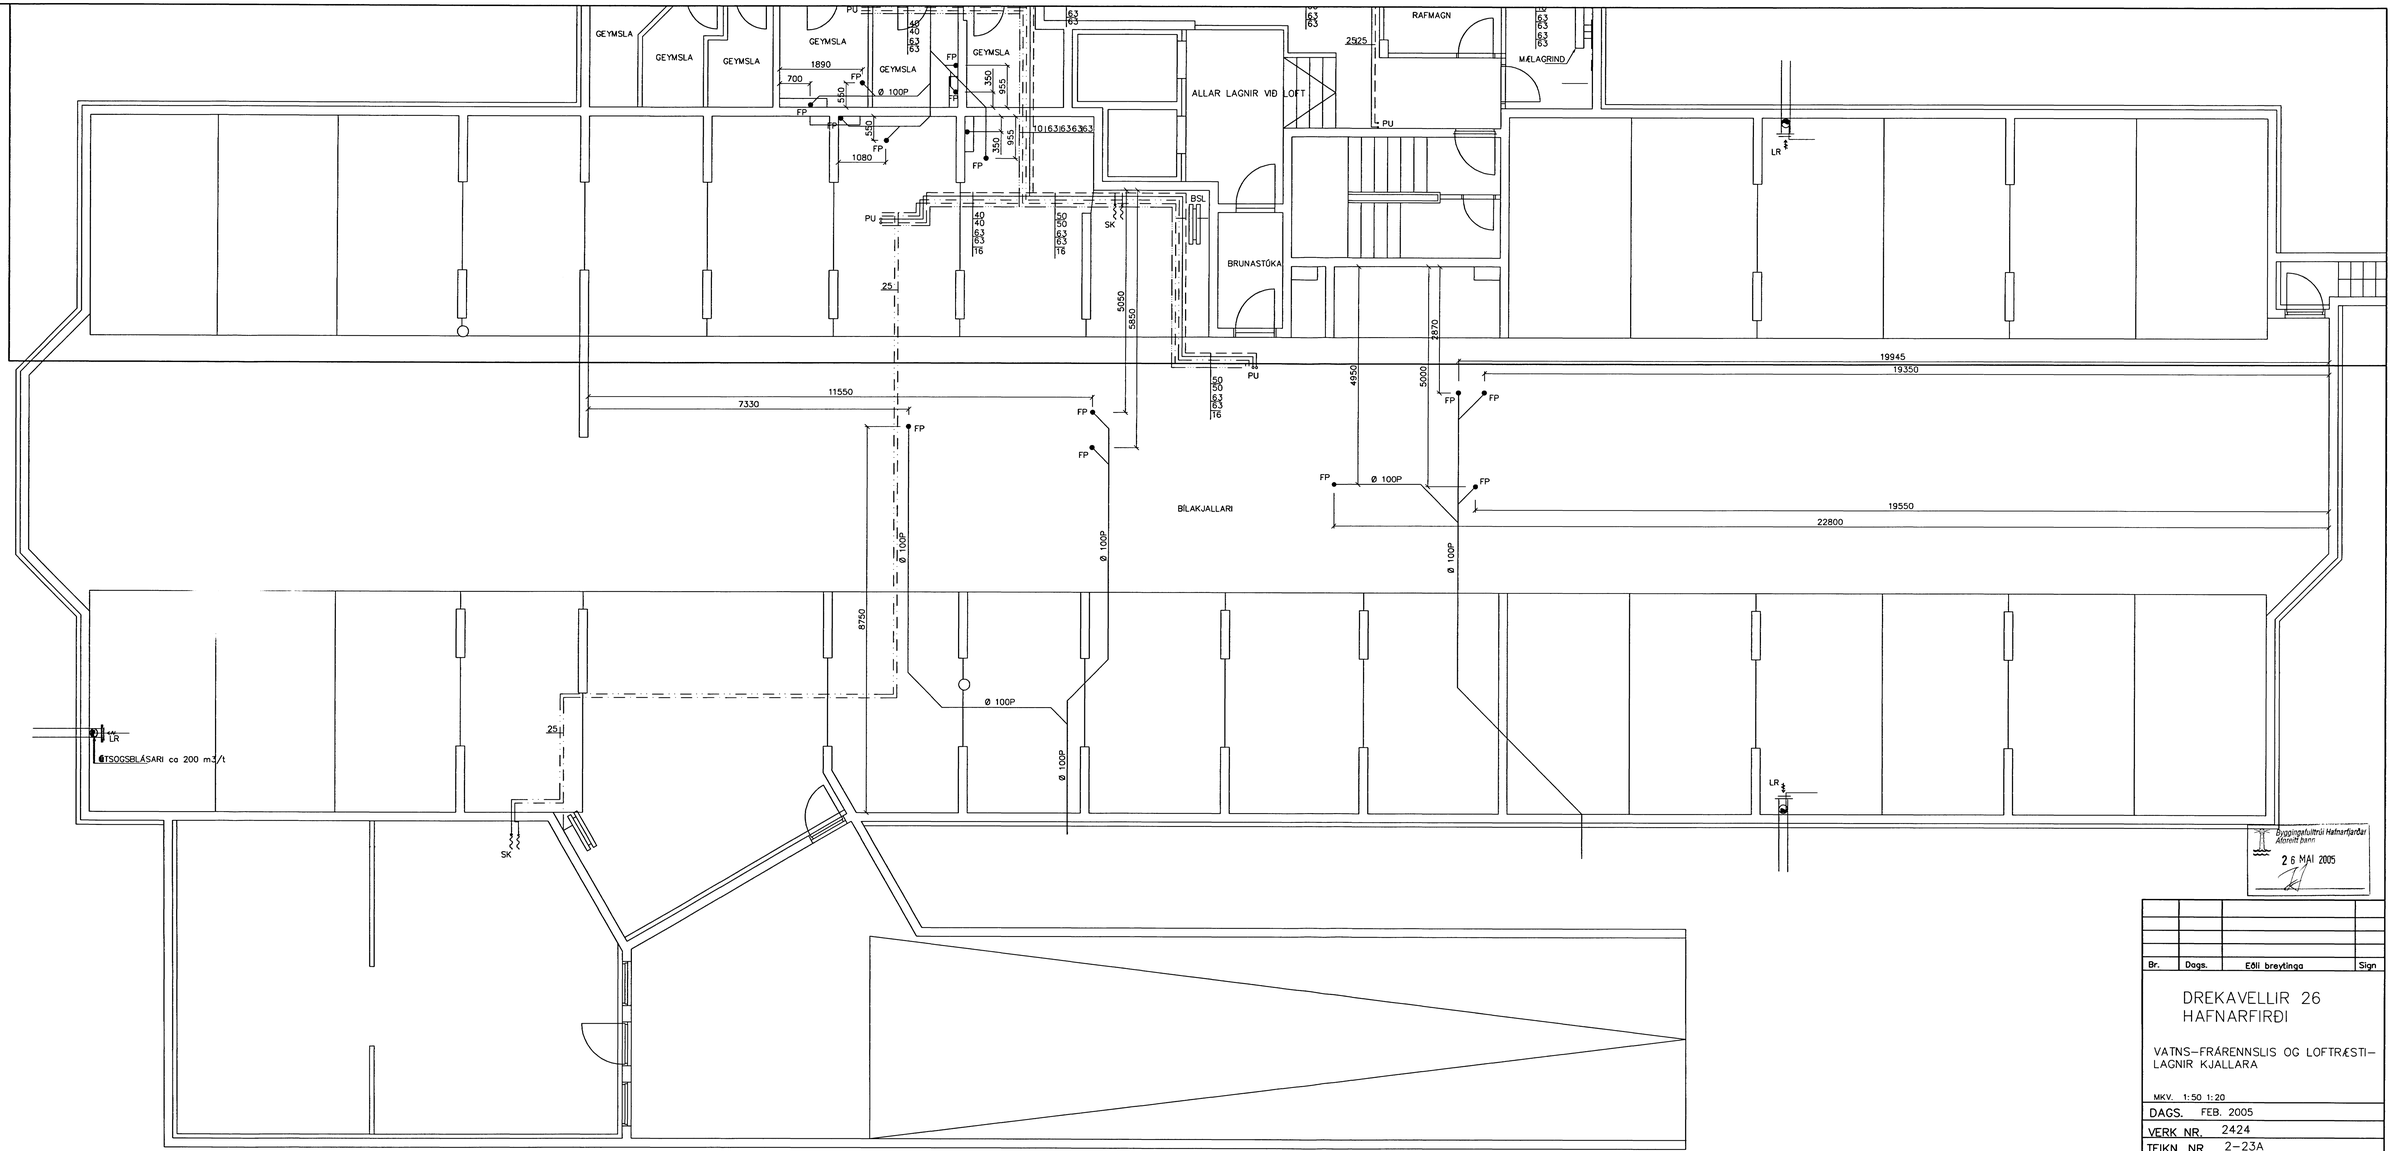

GRUNNMYND KJALLARA 1:50

Byggingafulltrúi Hafnarfjarðar
Afgreitt þann
26 MAI 2005

Br.	Dags.	Eðli breytinga	Sign

DREKAVELLIR 26
HAFNARFIRÐI

VATNS-FRÁRENNSLIS OG LOFTRÆSTI-LAGNIR KJALLARA

MKV. 1:50 1:20

DAGS. FEB. 2005

VERK NR. 2424

TEIKN. NR. 2-23A

HANNAÐ SIG. ÞORLEIFSS. KT. 241148-3009

TEIKNAÐ G.H.

YFIRFARIÐ

TÆKNIÞJÓNUSTA SIGURÐAR ÞORLEIFSSONAR ehf
STRANDGÖTU 11 220 HAFNARFIRÐI
SÍMI 555-4255 FAX 565-2875
E-mail taeknithjonusta@islandia.is
kt: 440693-2539