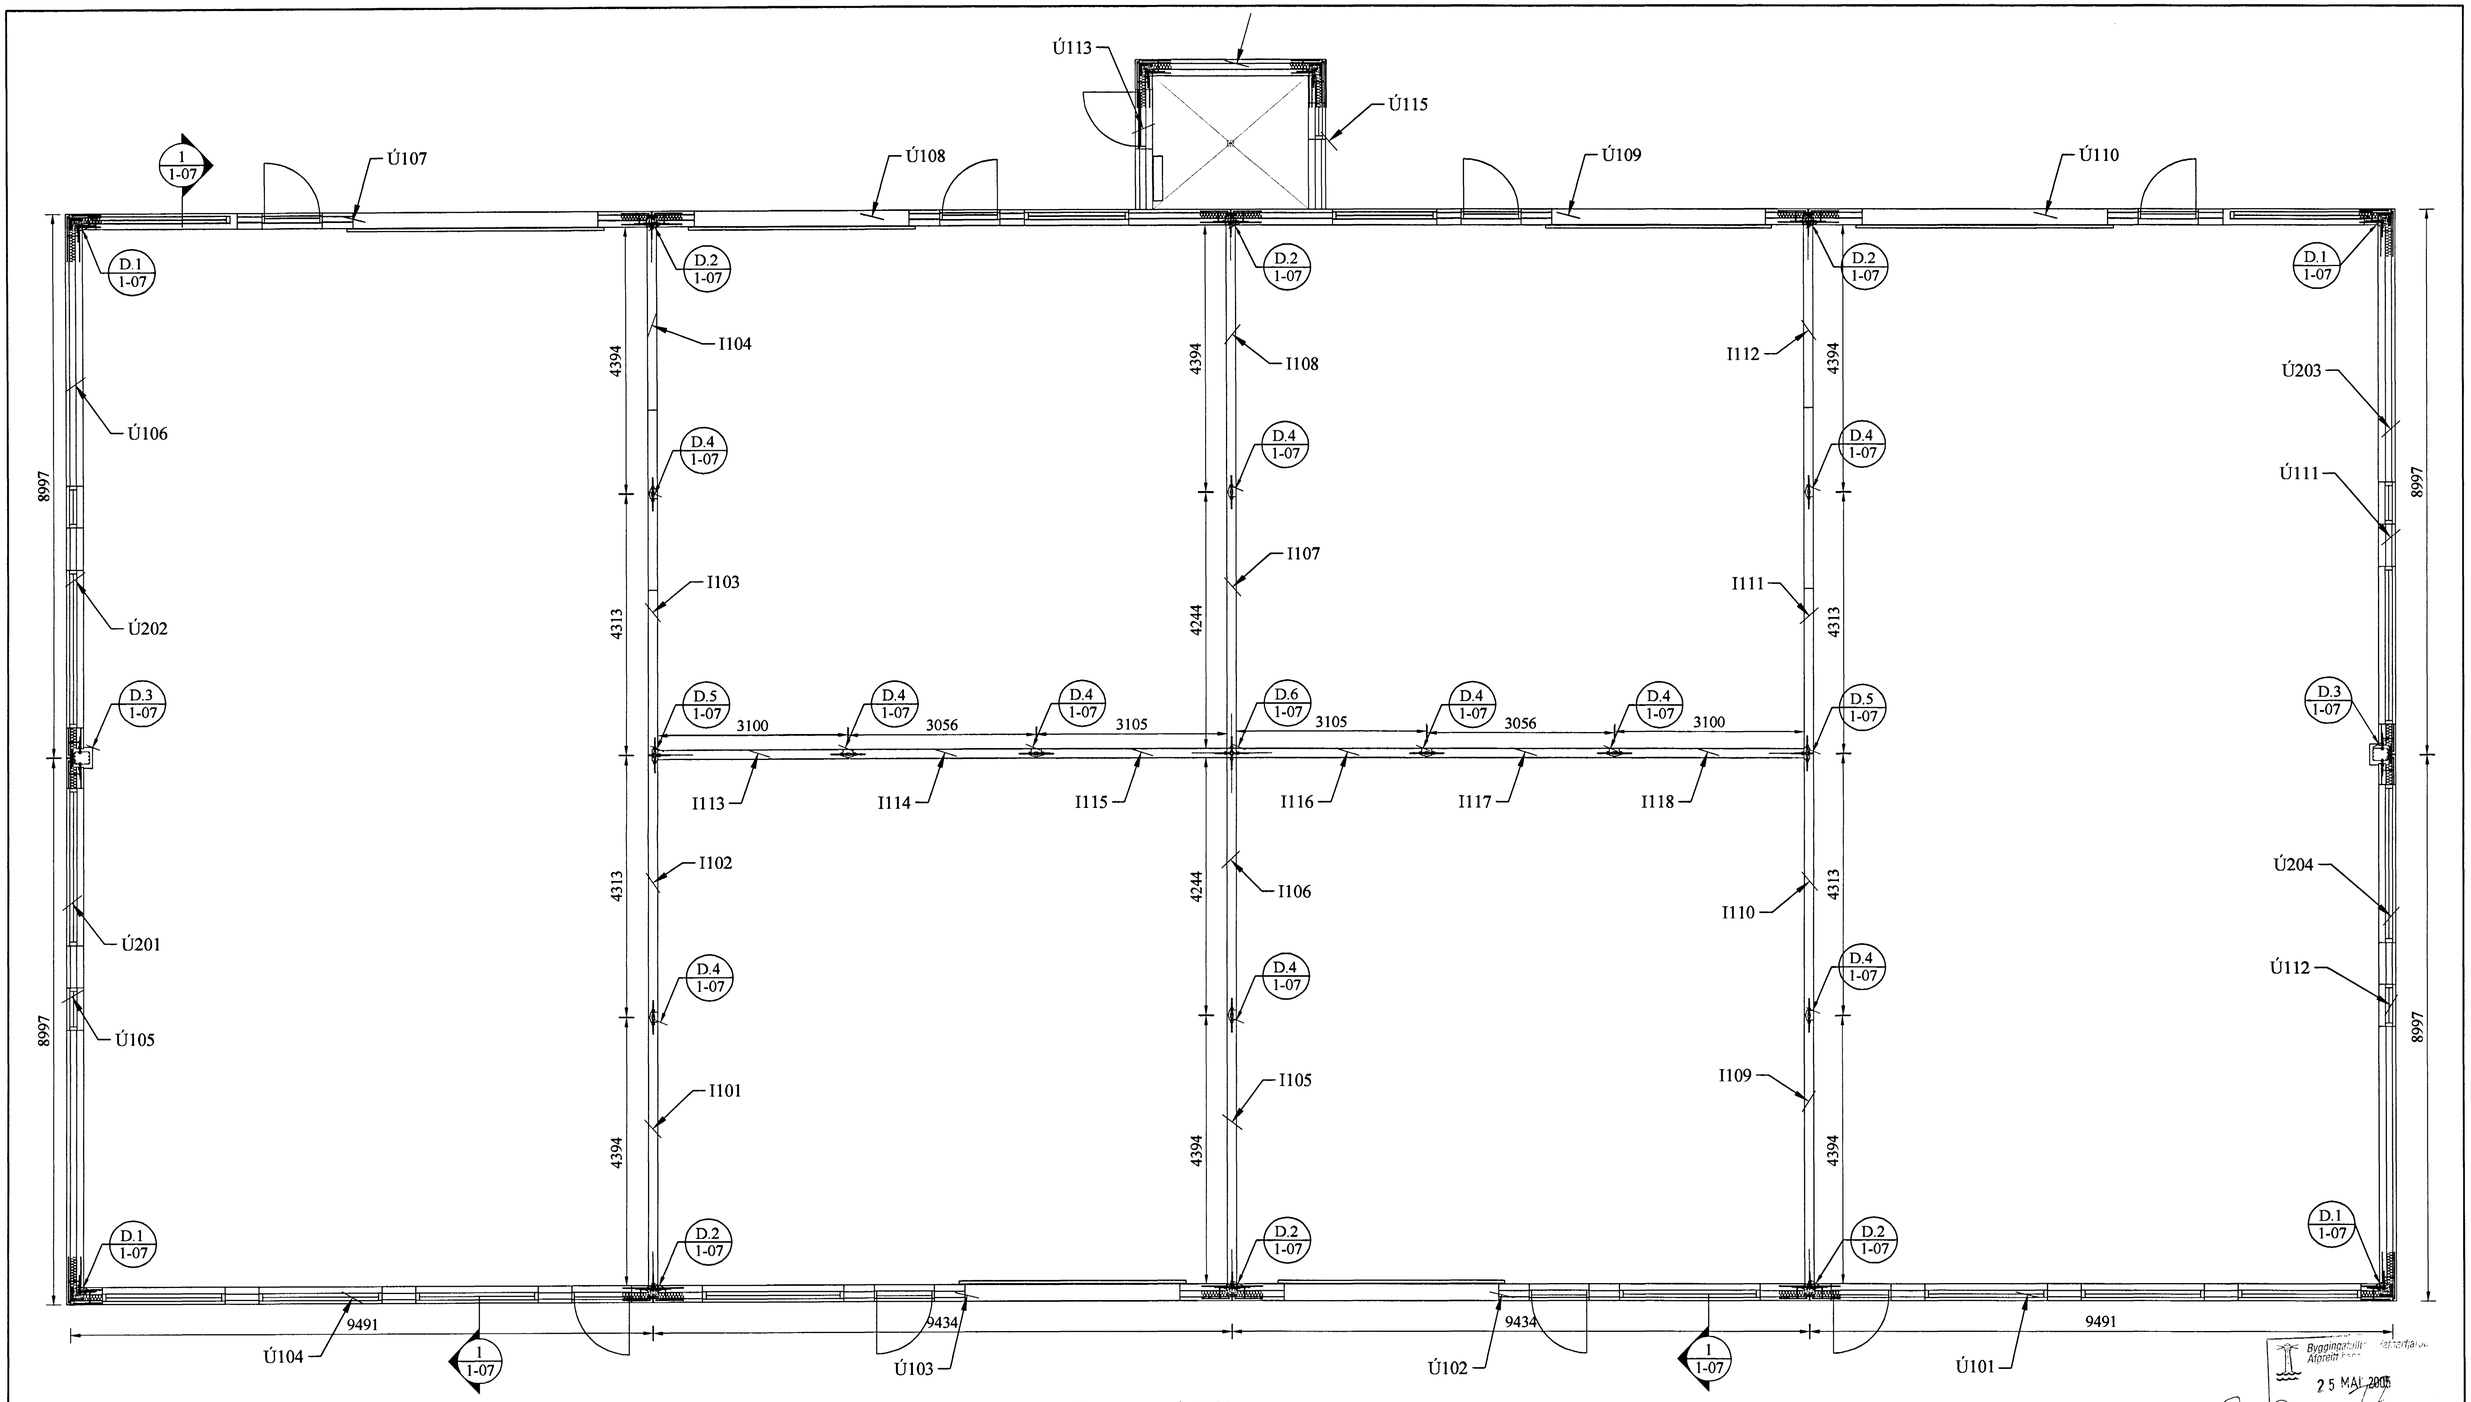

Grunnmynd, 1:50

Byggingarfulltrúi Hafnarfjarðarbæjar
25 MAÍ 2005

Útgáfa	Breyting	Dagsetning	Hannað

Sveinbjörn Hinriksson
Byggingatæknifræðingur
Kt. 160851-2529
Brekkugötu 8 Hafnarfirði
Sími: 555-4008, 861-9851
Netfang: svennih@internet.is

Hannað / Teiknað

Staður			
Hringhella 14 Hafnarfirði			
Skýring			
Veggeiningar, Grunnmynd			
Kvarði	Dagsetning	Verknr.	Teikn.nr.
1:50		08-05	1-02