

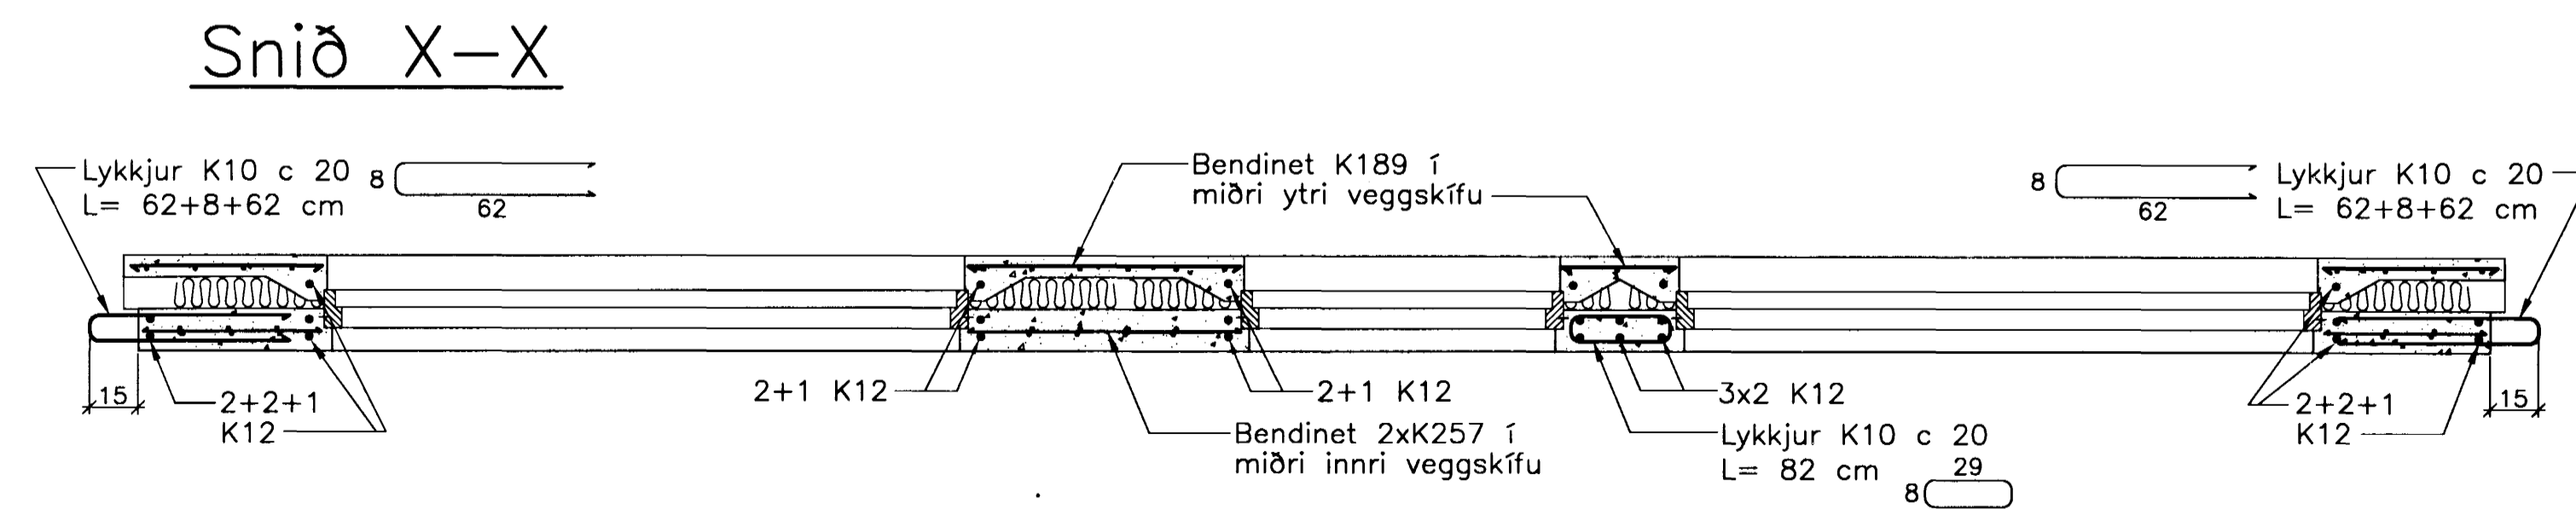
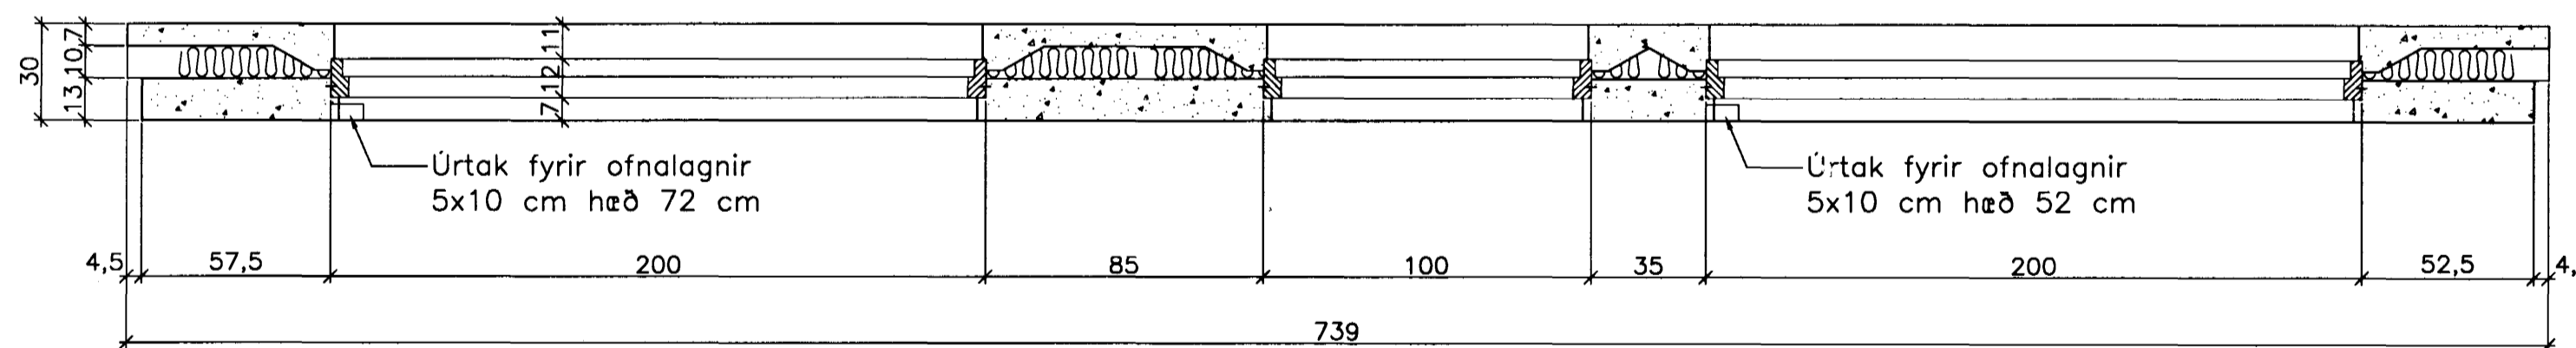


# JÄRNBENT STEYPA Útveggjaeiningar 1:20

## Útveggur ÚV.4.2.32 Hliðarmynd 1:20

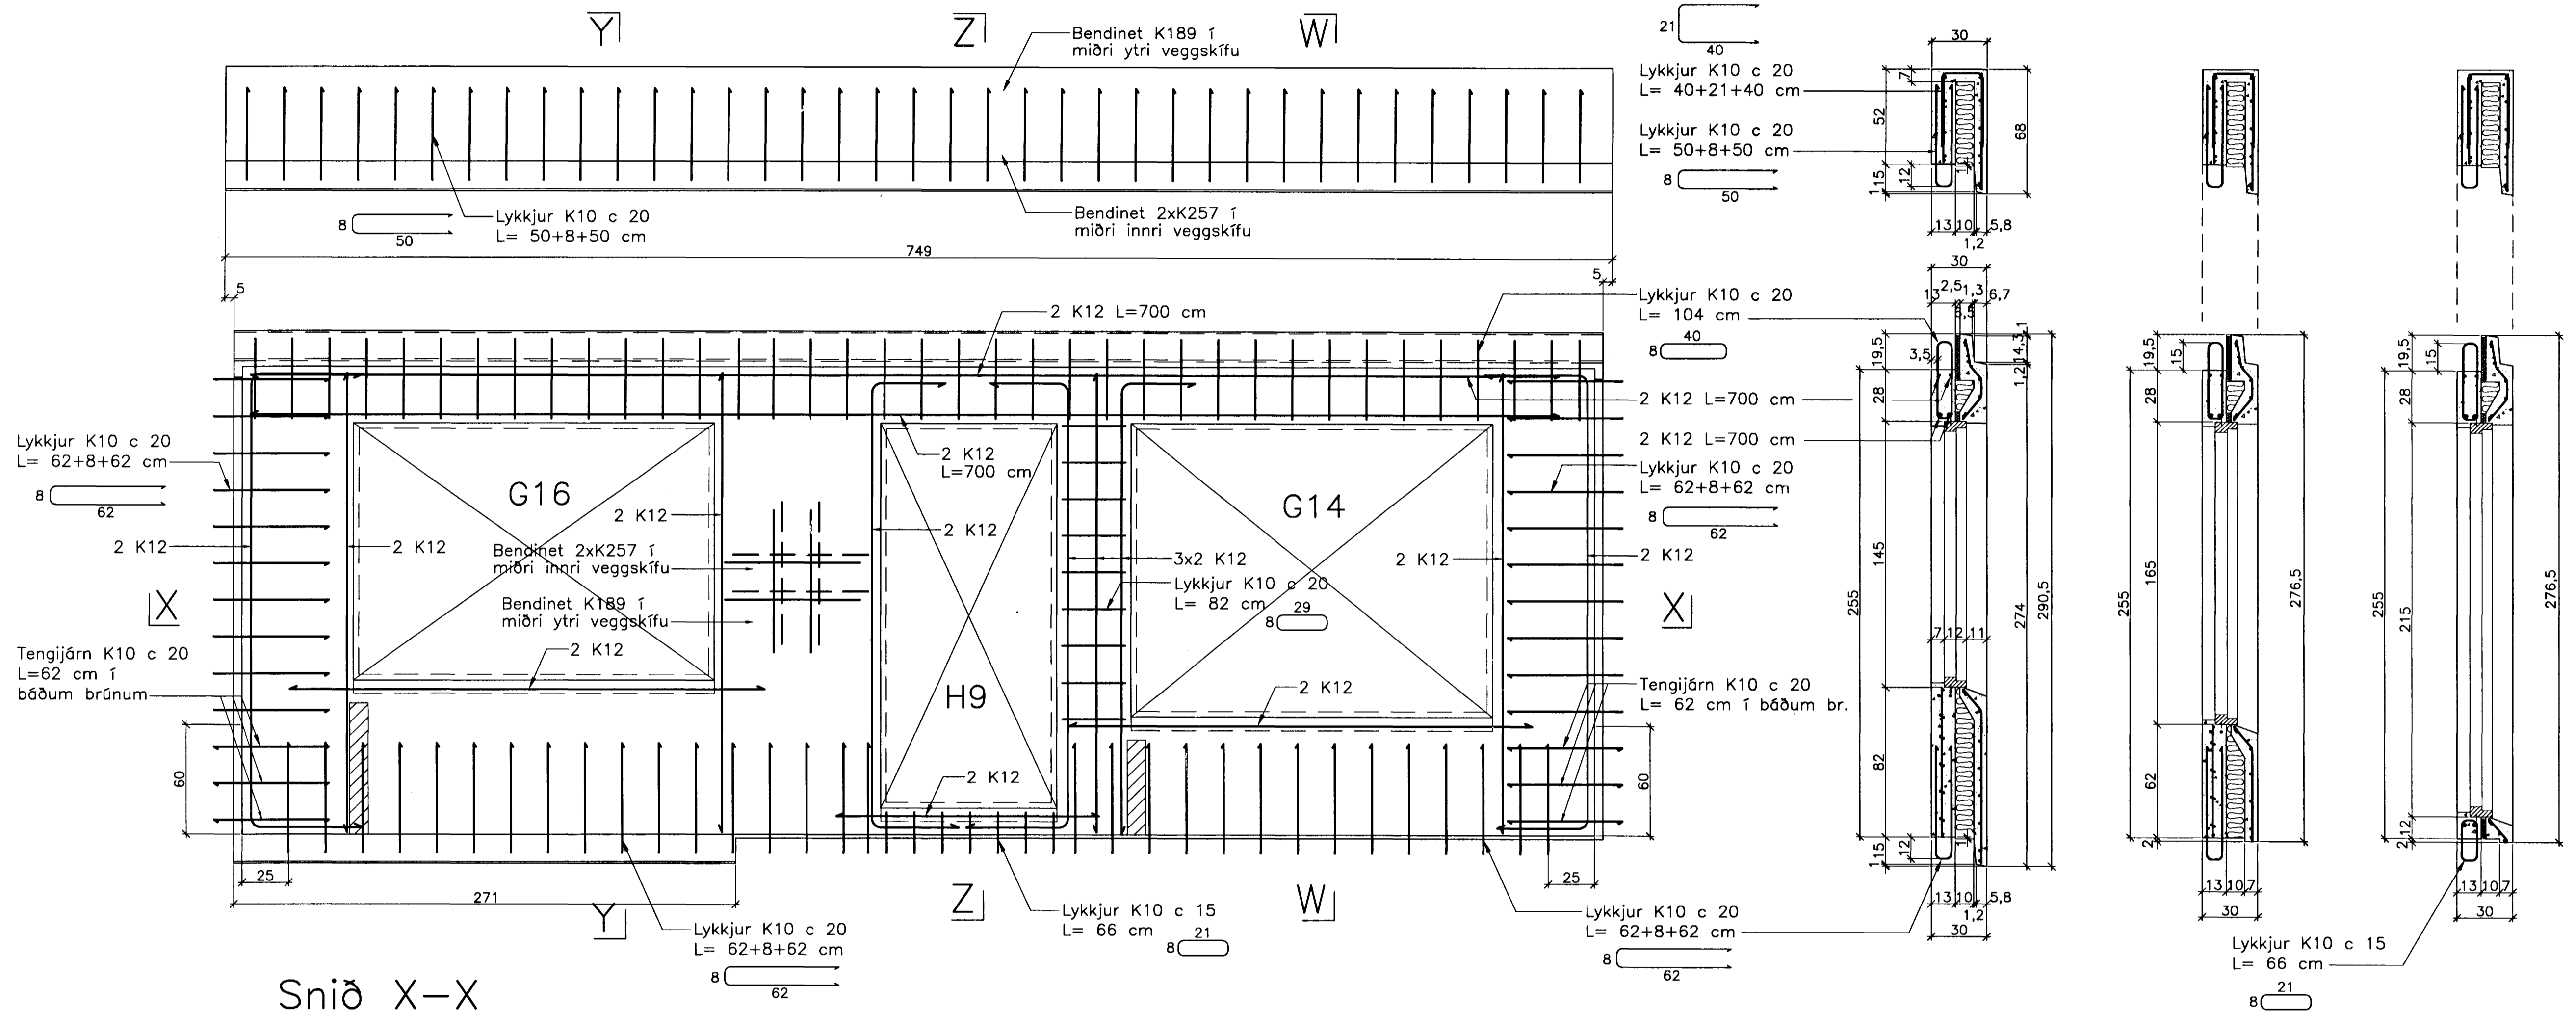

Ath. Setja þarf 1 K12 kringum alla glugga og dyraop í ytri veggskífunni. Til samtengingar steypubyrða skal setja ca. 19 cm háa tengistiga (filegran) með 40 - 50 cm millibili.

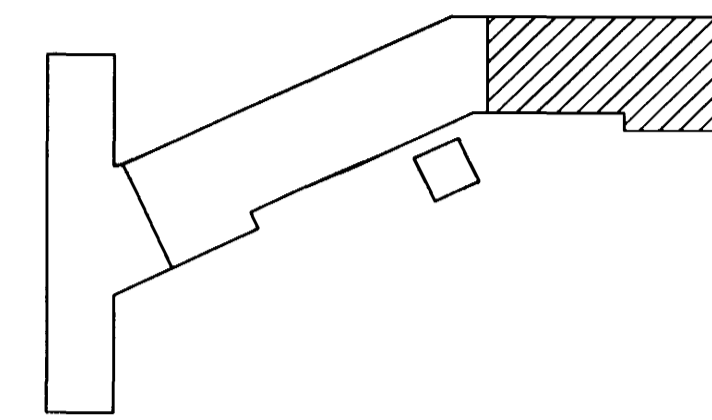

Breytingar:  
 A: K.S.G. Breytt 2. maí 2005  
 Portveggjum breytt í sér einingu

TEIKNISTOFAN  
 ÖDINSTORGI  
 Samþykkt þann 25 MAÍ 2005  
 Byggingafrádrátturinn í Hafnarfirði  
 F.h. Sigurbjartur Halldórsson

Verkefni: Lækjargata 32 Hafnarfirði

Heiti: Järnbent steypa: Útveggjaeiningar á 4. hæð

Hönnun: Vífill Oddsson verkfræðingur  
 101237 3629

VÍFILL ODDSSON VERKFRÆÐINGUR  
 kt. 101237-3629 FVFI - FRV  
 ÓDINSGÖTU 7 REYKJAVÍK FAX: 510-2201  
 Sími: 510-2200

M. 1:20  
 R. V.O./K.S.G.  
 T. K.S.G.  
 Dags. des. 2004 Nr.970-1-105A