



JÄRNBENT STEYPA

Innveggjaeiningar á 5. hæð 1:20



Innveggur IV.5.2.32
Hliðarmynd 1:20

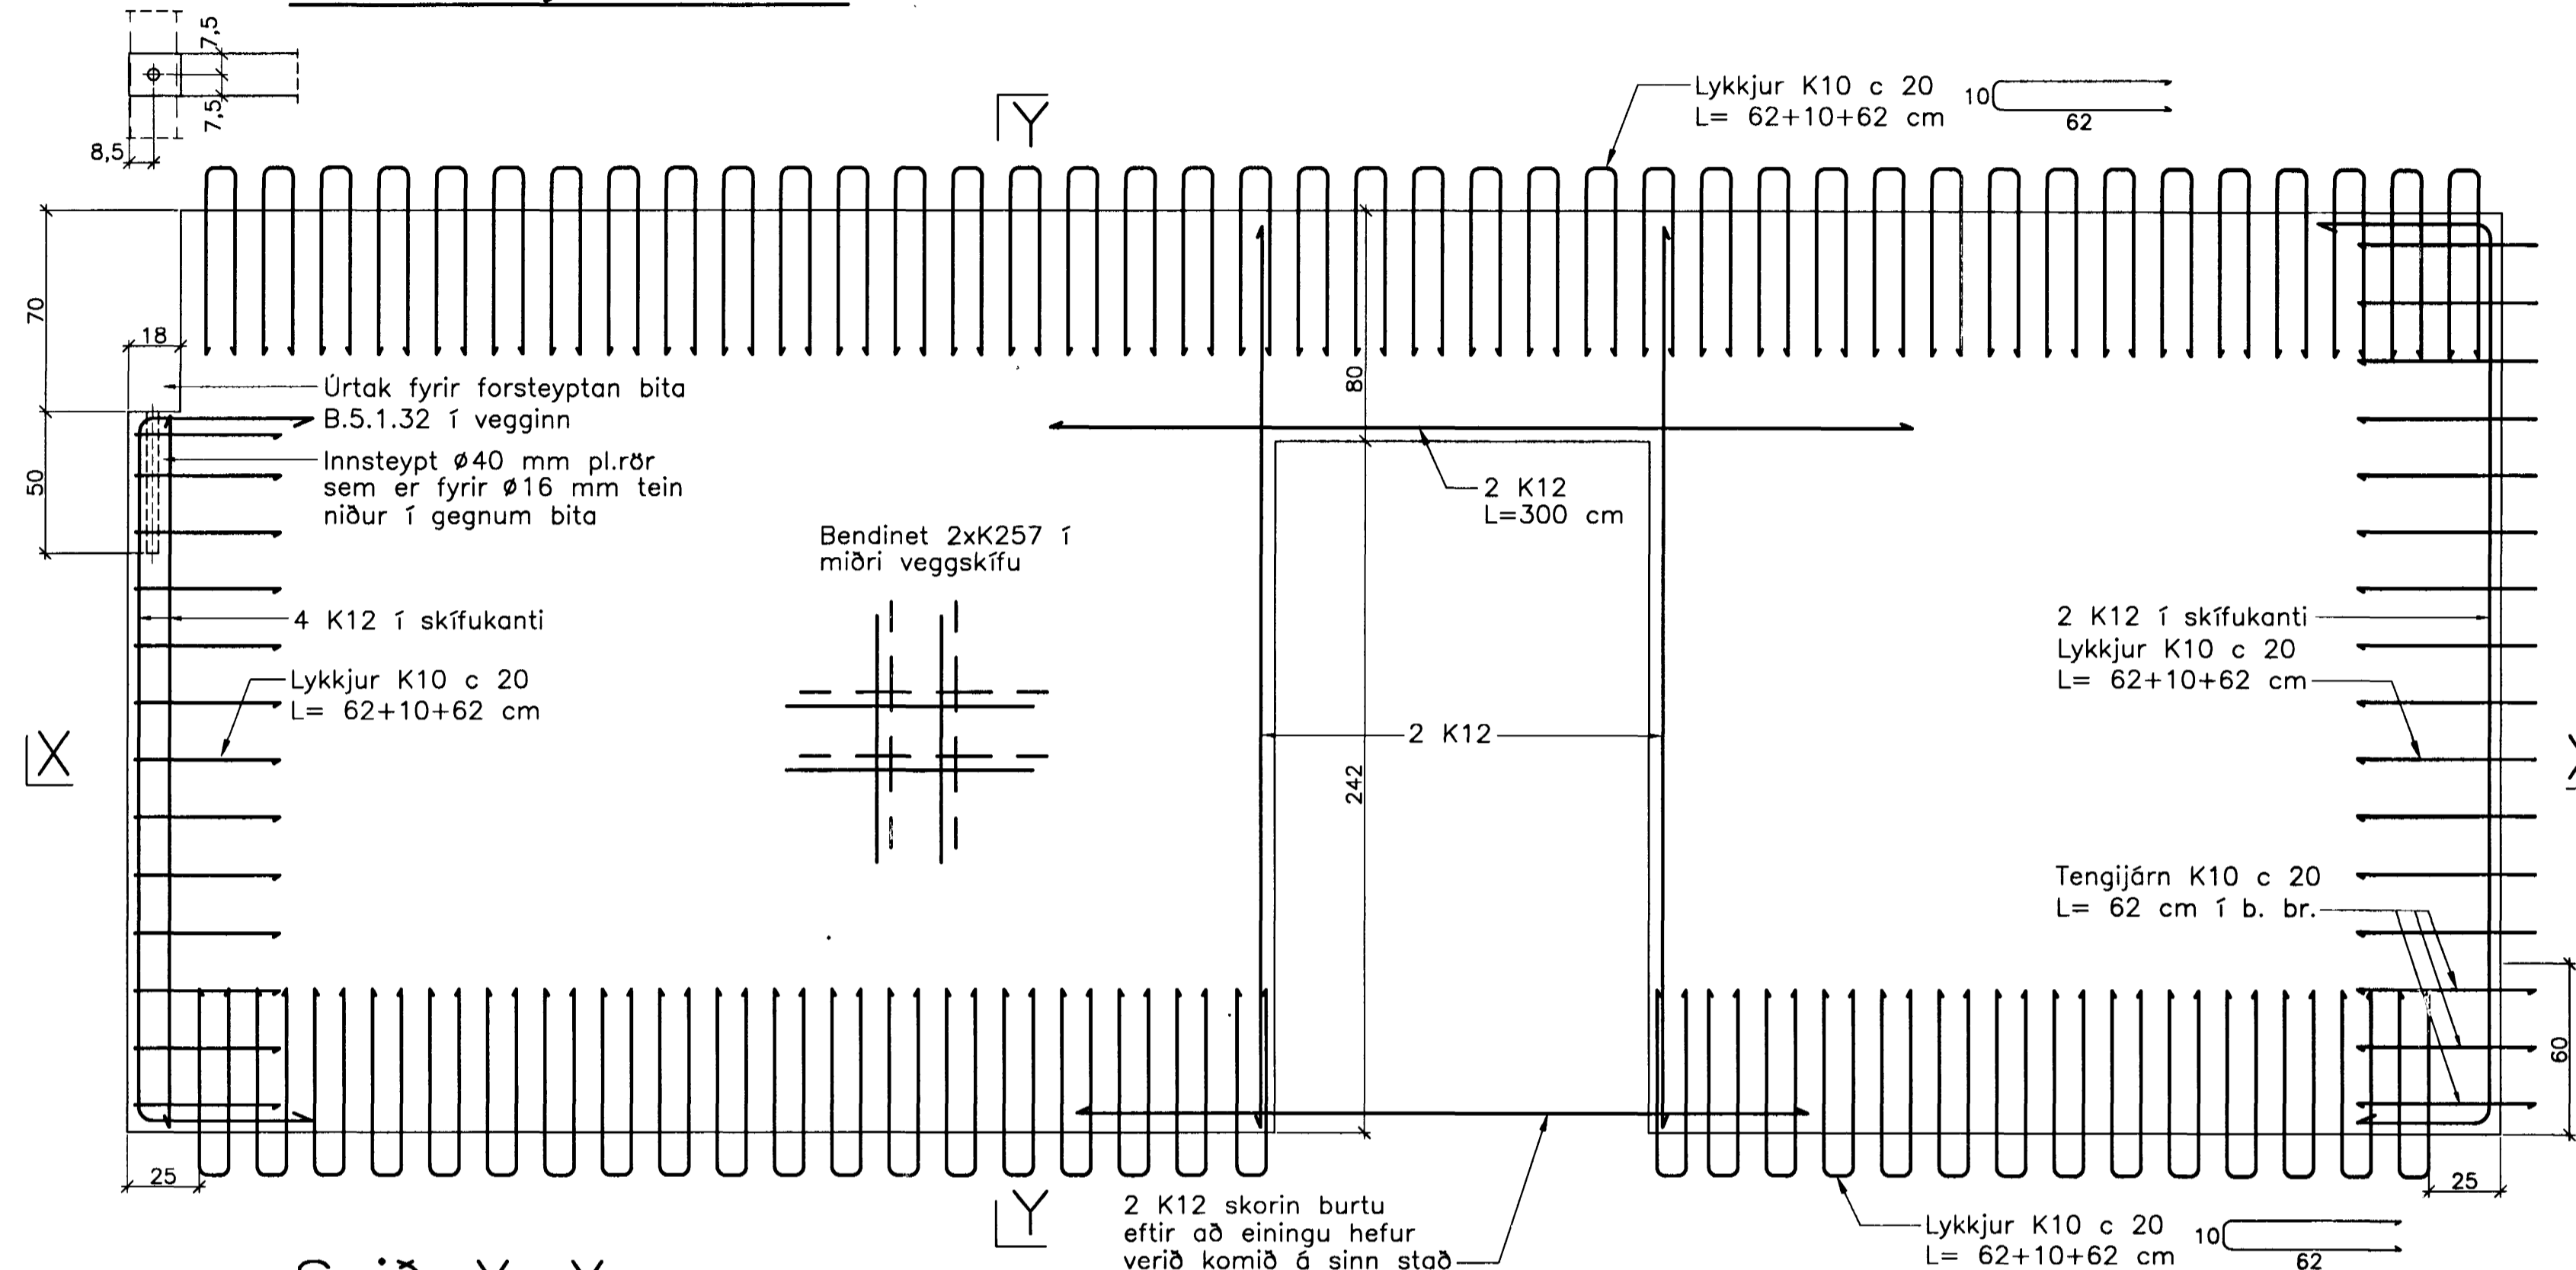

Snið X-X

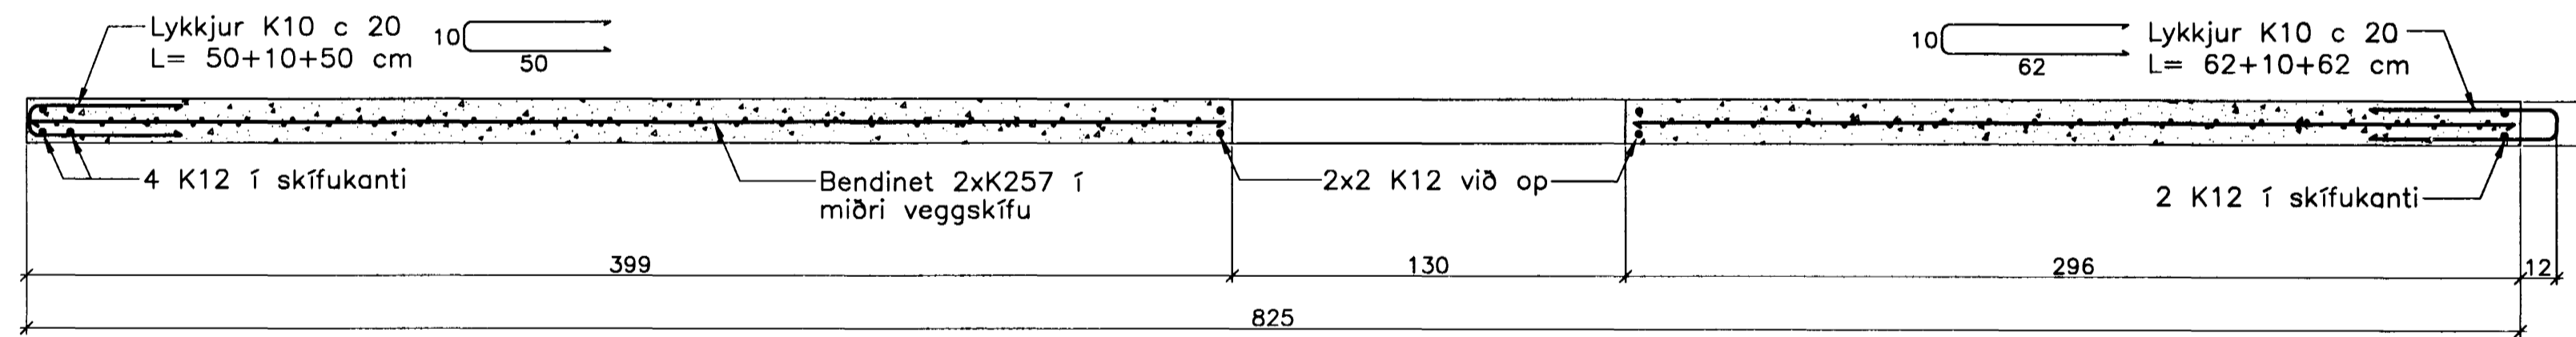

Snið Y-Y

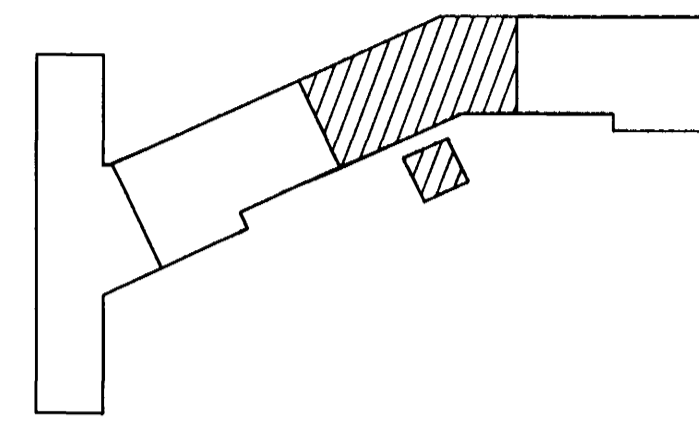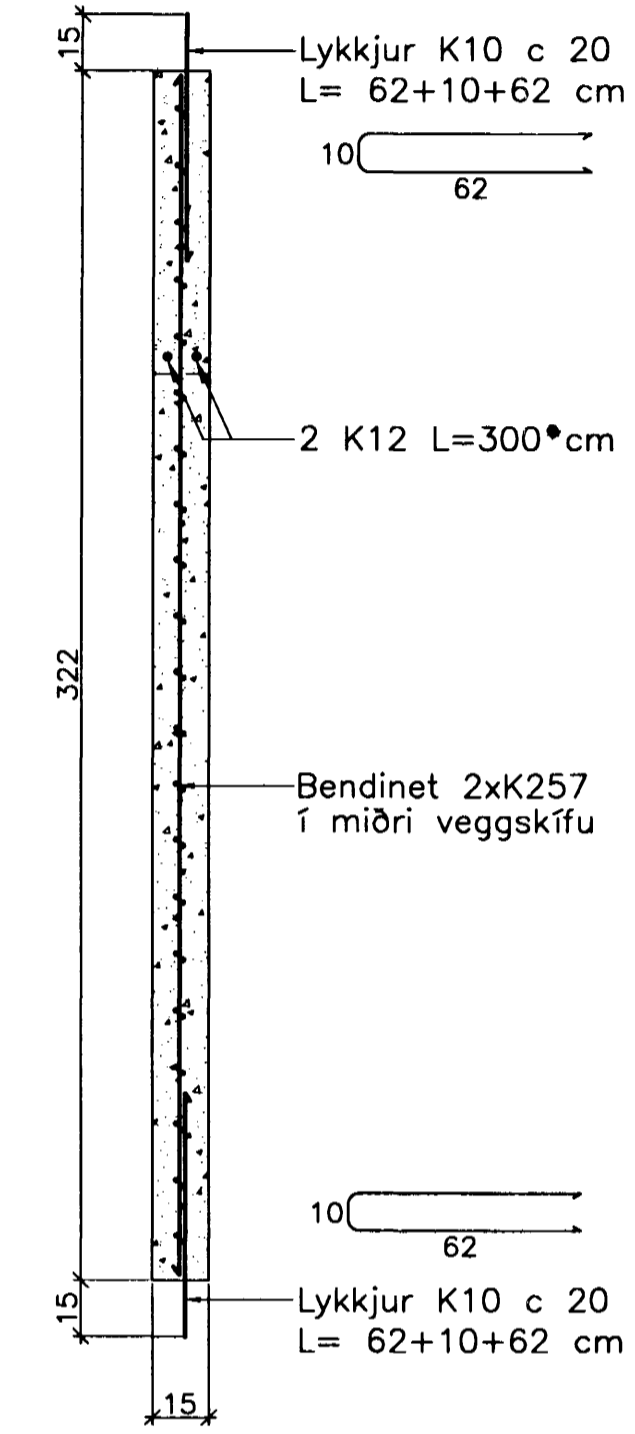

Breytingar:

TEIKNISTOFAN
ÓDINSTORGI

Sambykkt bann
25 MAÍ 2005
Byggingafulltrúinn í Hafnarfirði
F.h. Sigurbjartur Halldórsson

Verkefni: Lækjargata 32 Hafnarfirði

Heiti: Järnbent steypa: Innveggjaeiningar á 5. hæð

Hönnun: Vífill Oddsson verkfræðingur
1012.37.3629

VÍFILL ODDSSON VERKFRÆÐINGUR
kt. 101237-3629 FVFI - FRV
SÍMI: 510-2200
ÓDINSGÖTU 7 REYKJAVÍK FAX: 510-2201

M. 1:20
R. V.O./K.S.G.
T. K.S.G.
Dags. apríl 2005 Nr.970-1-127