JÁRNBENT STEYPA
Loft og veggir á 4. hæð
Grunnmynd 1:50

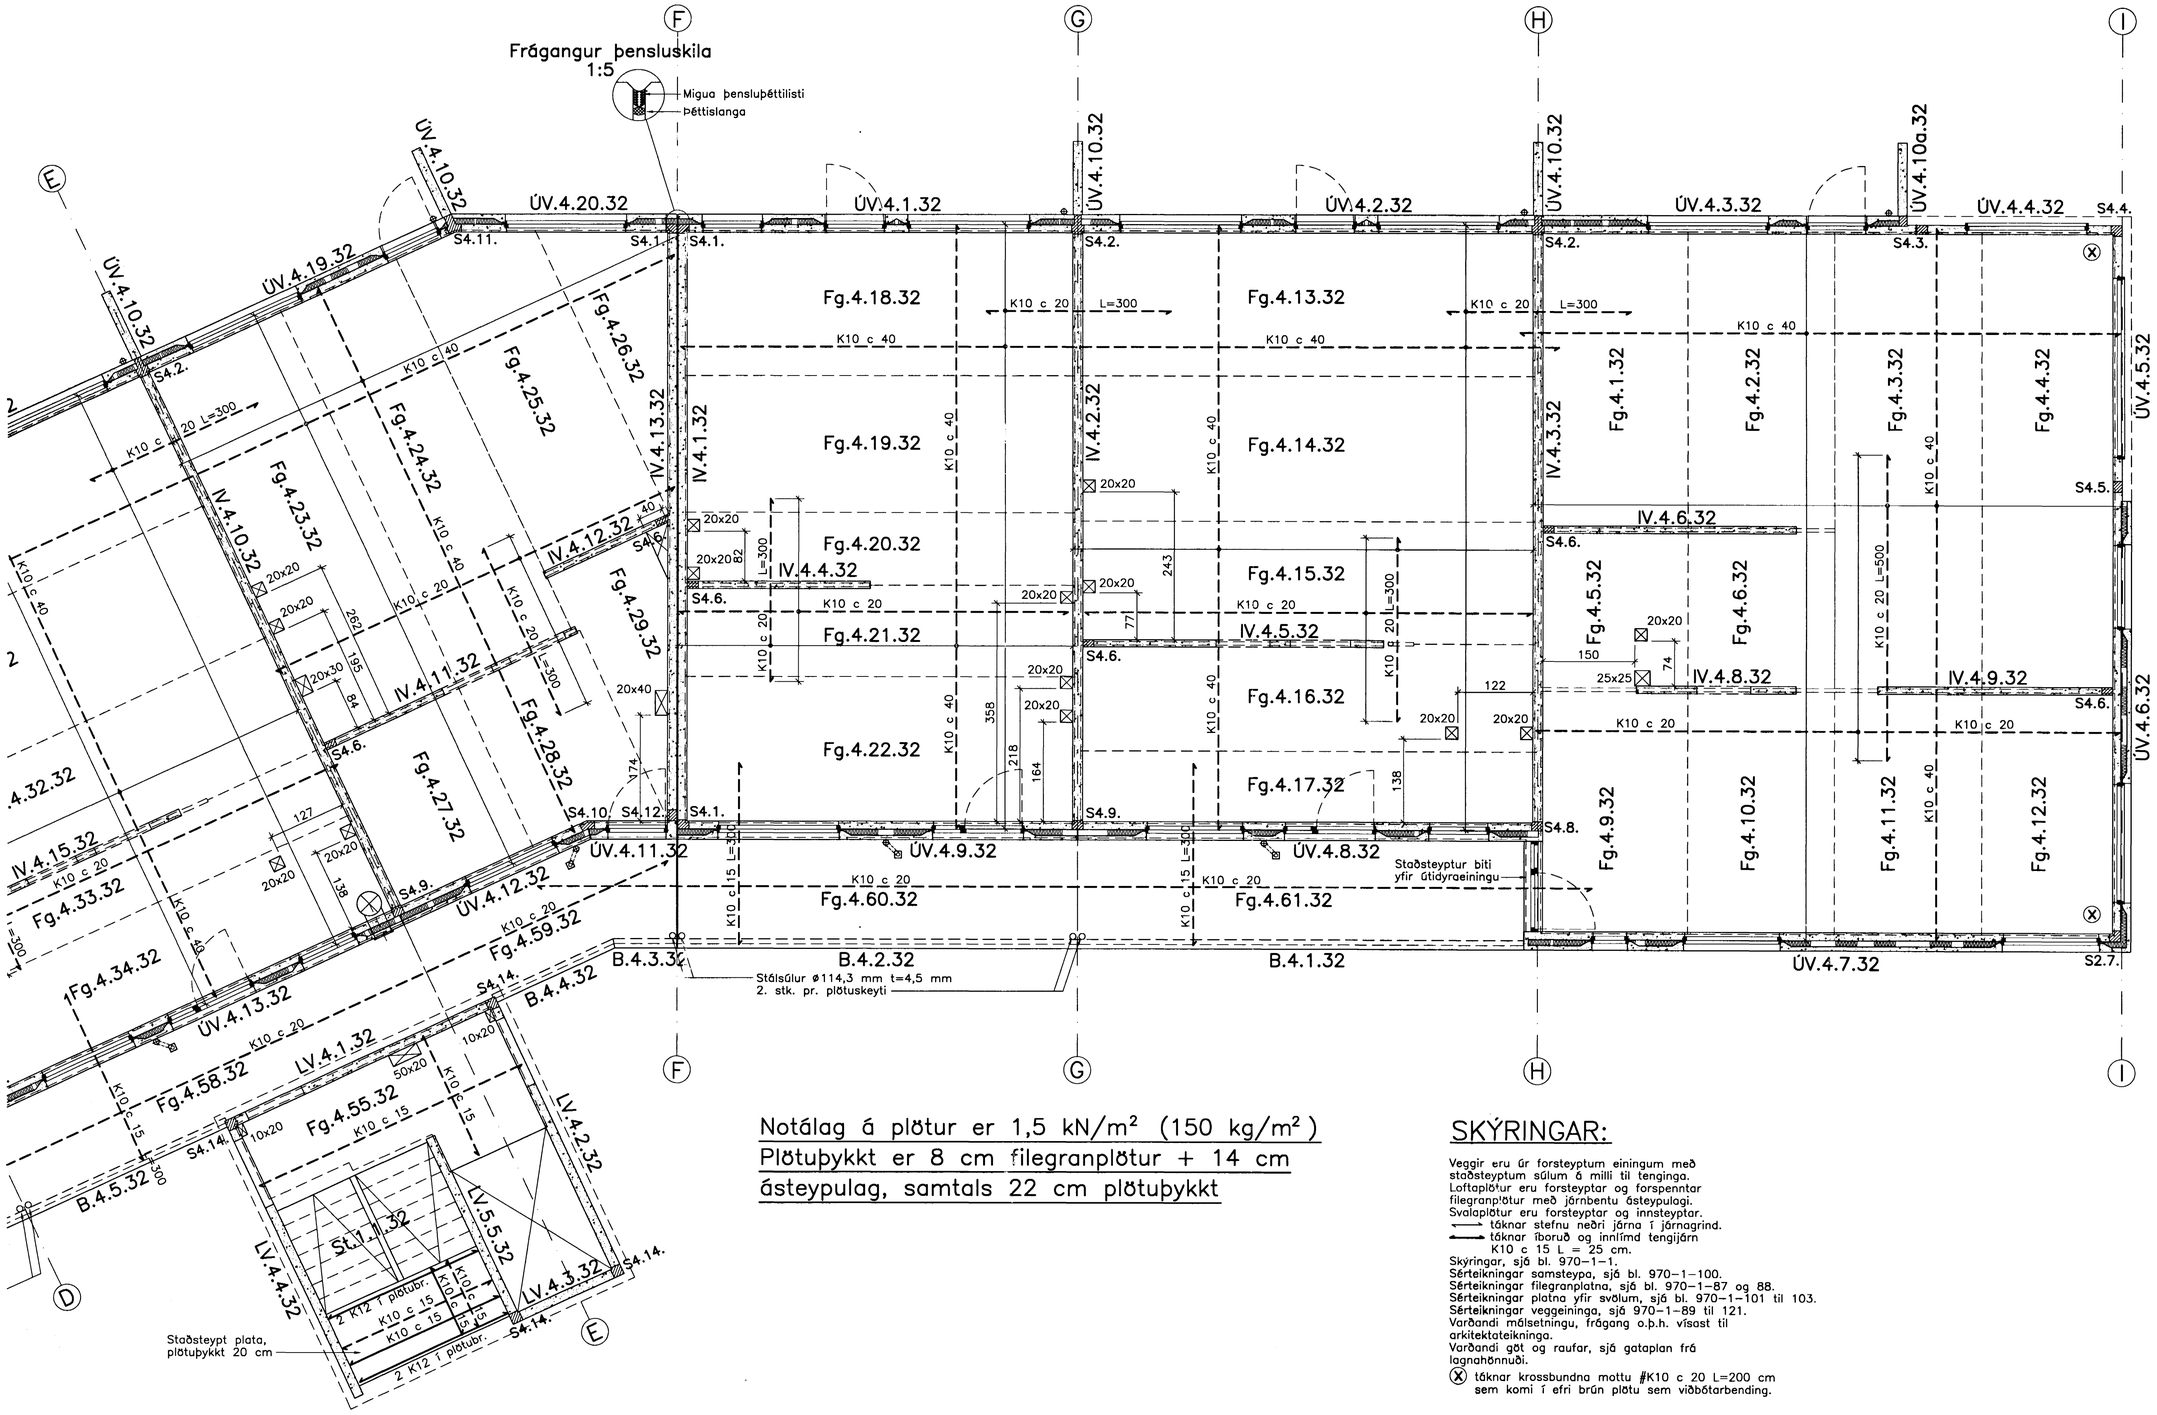

Notálag á plötur er 1,5 kN/m² (150 kg/m²)
Plötuþykkt er 8 cm filegranplötur + 14 cm ásteypulag, samtals 22 cm plötuþykkt

SKÝRINGAR:

Veggir eru úr forsteyptum einingum með staðsteyptum súlum á milli til tenginga.
Loftaplötur eru forsteyptar og forspenntar filegranplötur með járnbentu ásteypulagi.
Svalaplötur eru forsteyptar og innsteyptar.
⟶ táknar stefnu neðri járna í járnagrind.
⟷ táknar íboruð og innlímd tengijárn K10 c 15 L = 25 cm.
Skýringar, sjá bl. 970-1-1.
Sérteikningar samsteypa, sjá bl. 970-1-100.
Sérteikningar filegranplatna, sjá bl. 970-1-87 og 88.
Sérteikningar platna yfir svölum, sjá bl. 970-1-101 til 103.
Sérteikningar veggeininga, sjá 970-1-89 til 121.
Varðandi málsetningu, frágang o.þ.h. vísast til arkitektateikninga.
Varðandi göt og raufar, sjá gataplan frá lagnahönnuði.
(X) táknar krossbundna mottu #K10 c 20 L=200 cm sem komi í efri brún plötu sem viðbótarbending.

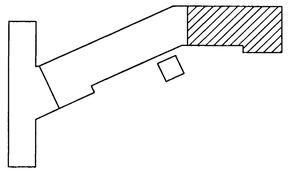

Breytingar:

A: K.S.G. Breytt 12. feb. 2005
Breyting á innveggjaeiningum
B: K.S.G. Breytt 25 apríl 2005
Sv.8-13 breytt í filegranplötur

TEIKNISTOFAN ÓÐINSTORGI

Verkefni: Lækjargata 32 Hafnarfirði

Heiti: Járnbent steypa: Loft og veggir á 4. hæð, grunnmynd

Hönnun: Vífill Oddsson verkfræðingur
Vífill Oddsson
101237-3629

VÍFILL ODDSSON VERKFRÆÐINGUR
kt. 101237-3629 FVFÍ - FRV Sambykkt þann 25 MAR 1998
ÓÐINSGÖTU 7 REYKJAVÍK SÍMI: 510-2200 FAX: 510-2201

M. 1:50
R. V.O./K.S.G.
T. K.S.G.
Dags. jan. 2005 Nr. 970-1-85B

Byggingafulltrúinn í Hafnarfirði
F.h. Sigurbjartur Halldórsson