



# JÁRNBENT STEYPA

## Lyftu- og stigahúseiningar á 3. hæð 1:20


Stigahús LV.3.3.28  
Hliðarmynd 1:20

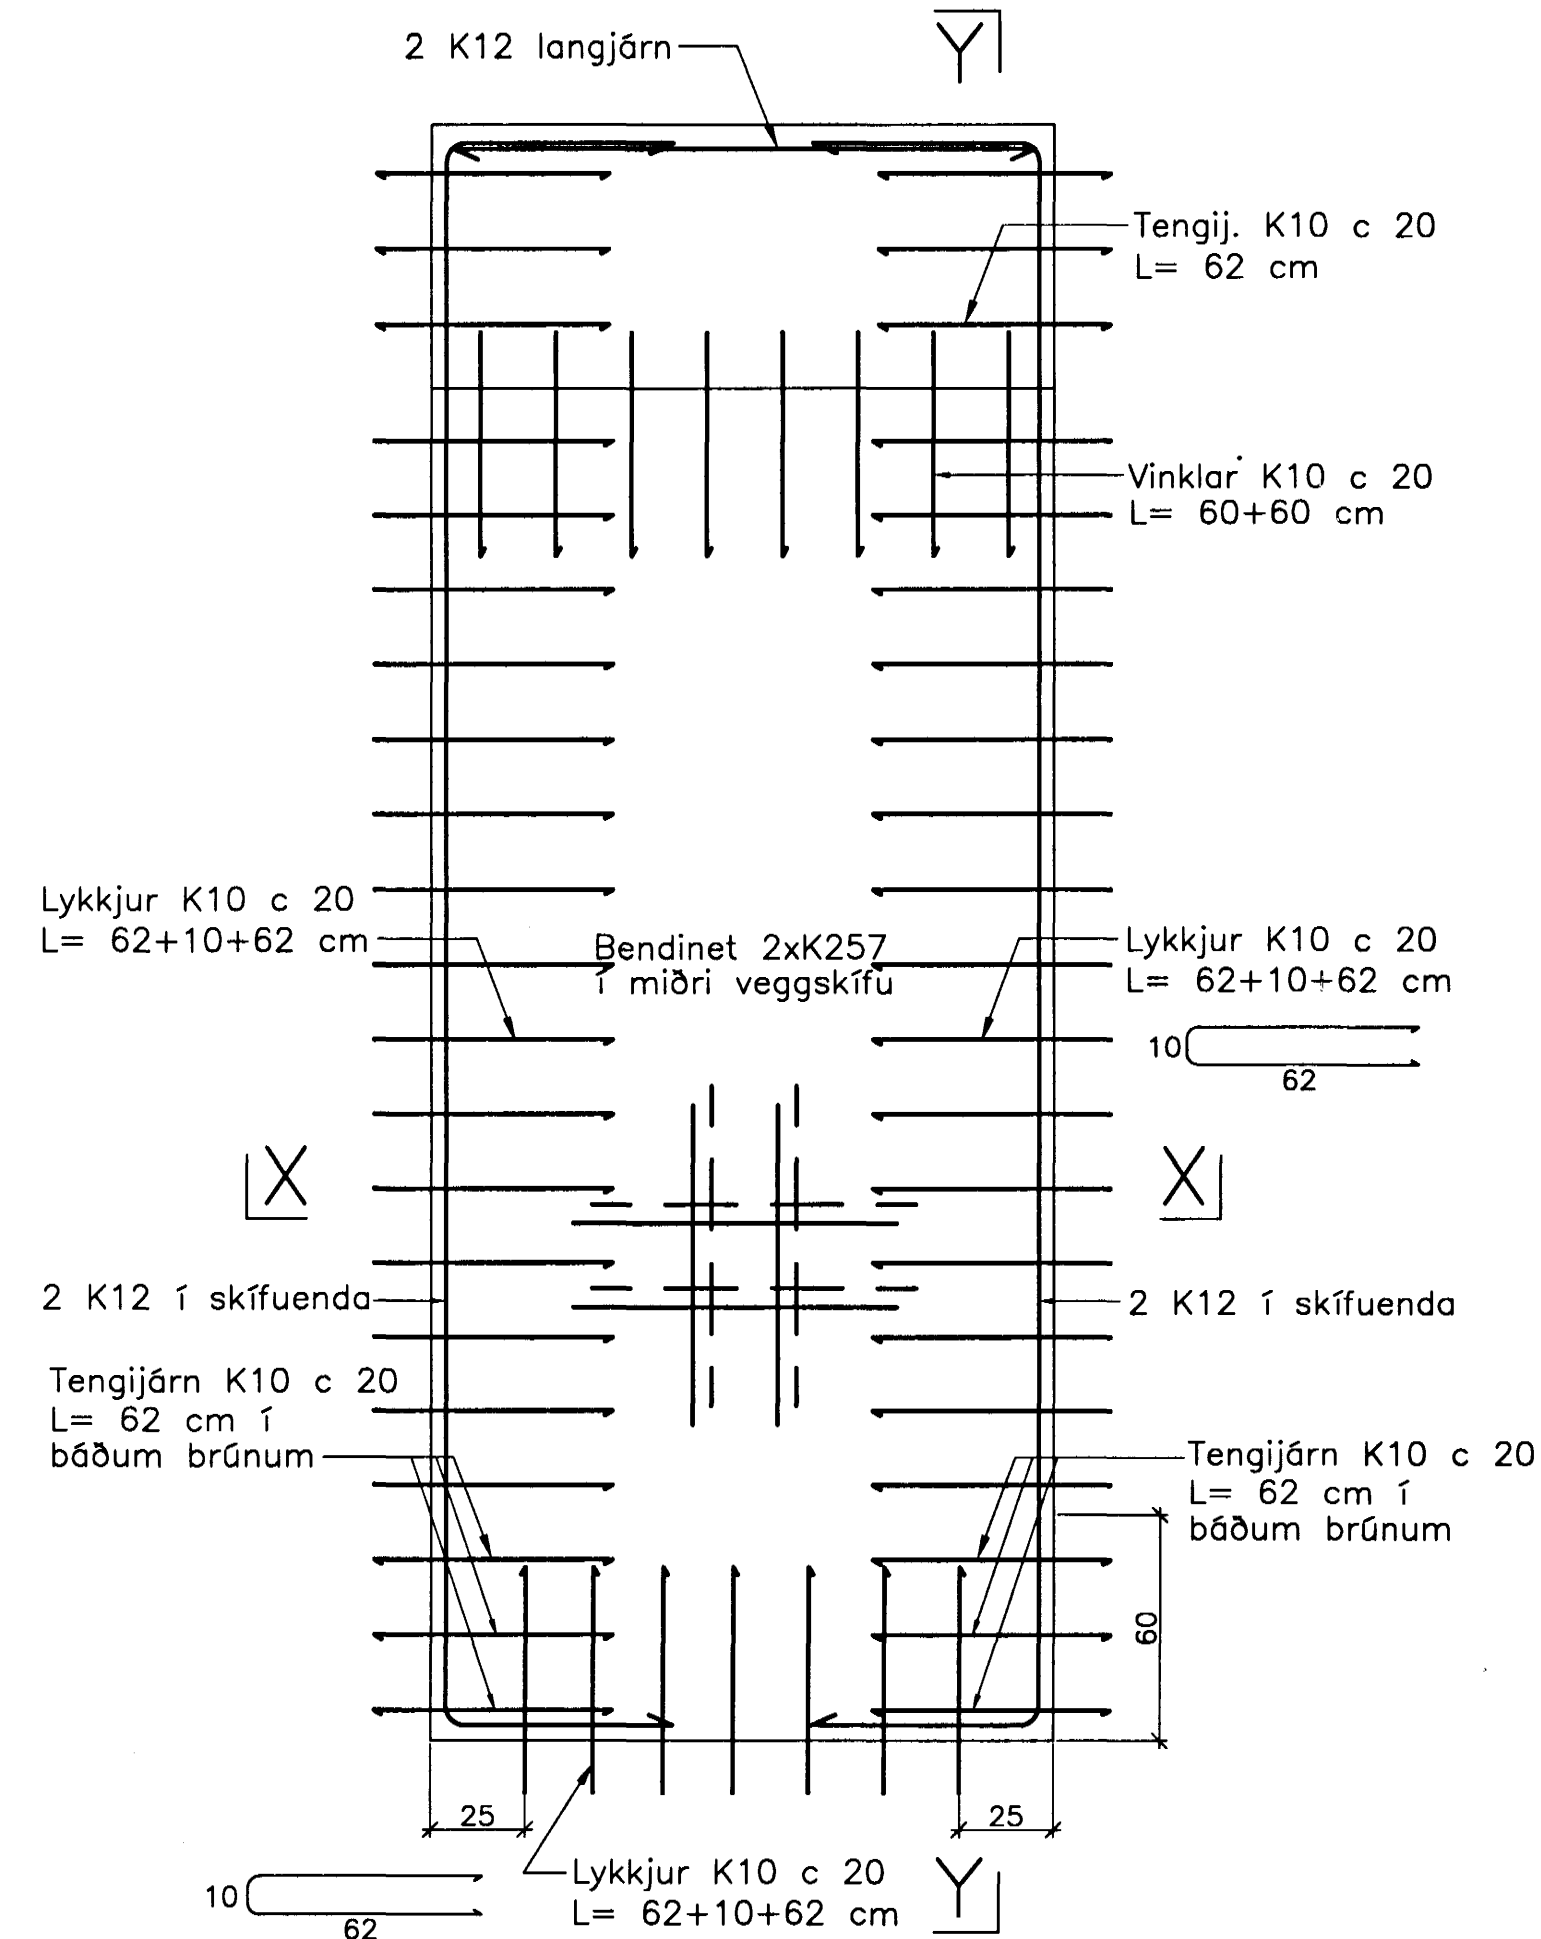


Snið X-X

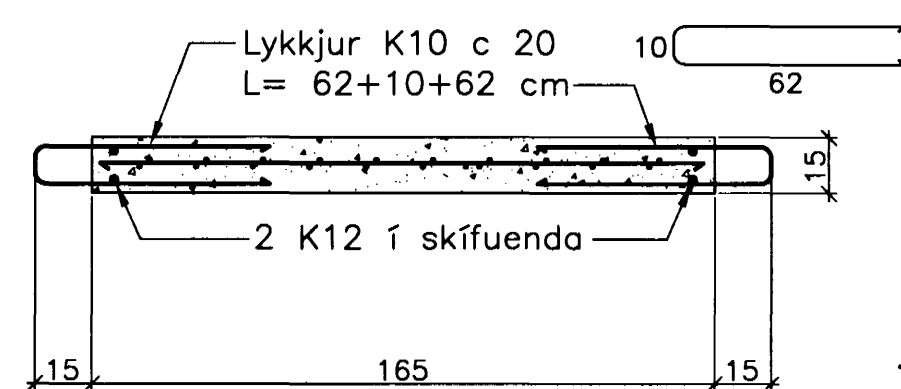


Snið Y-Y

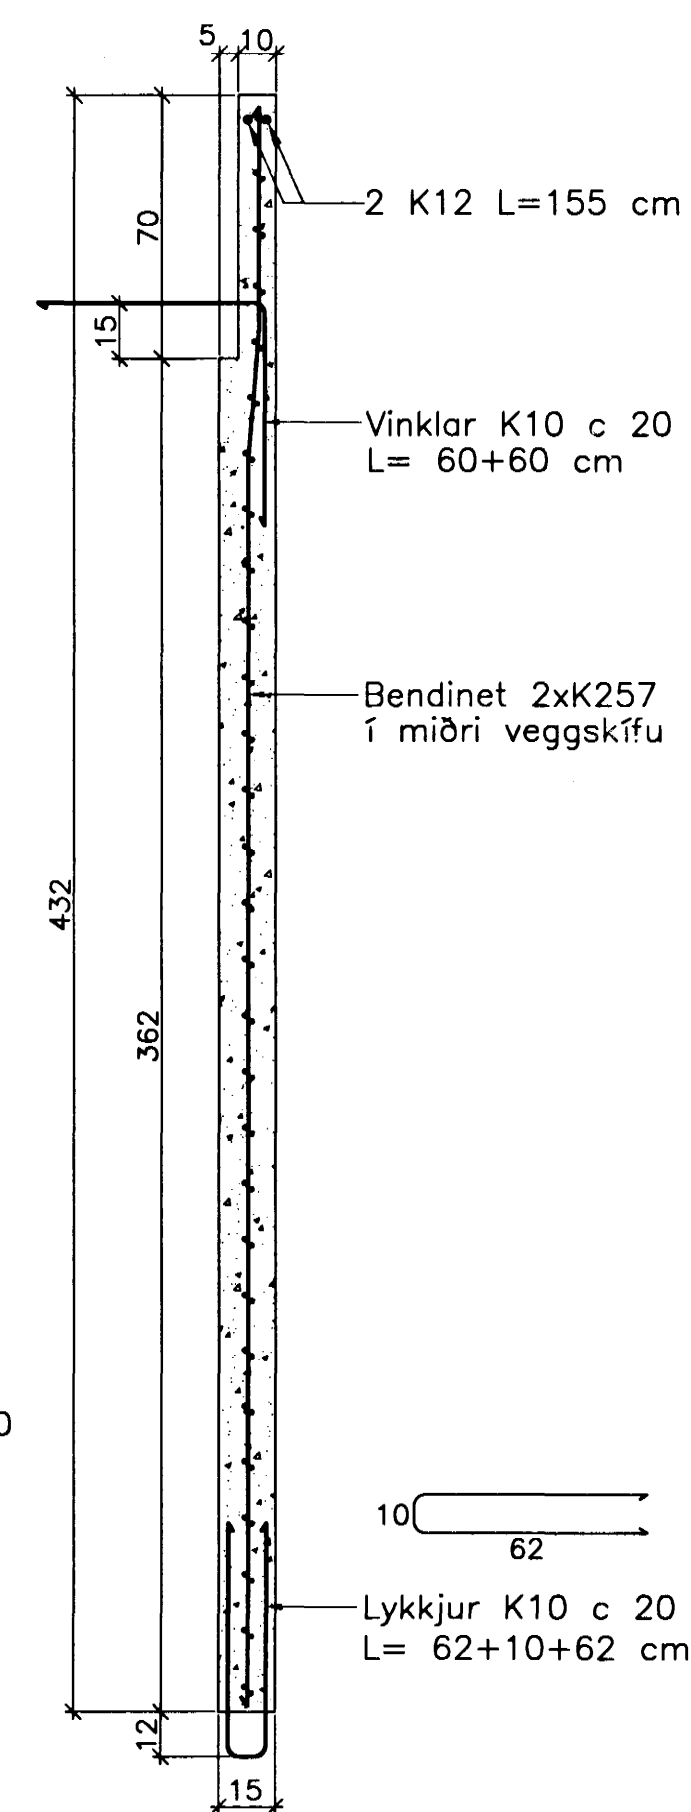



Stigahús LV.3.5.28  
Hliðarmynd 1:20

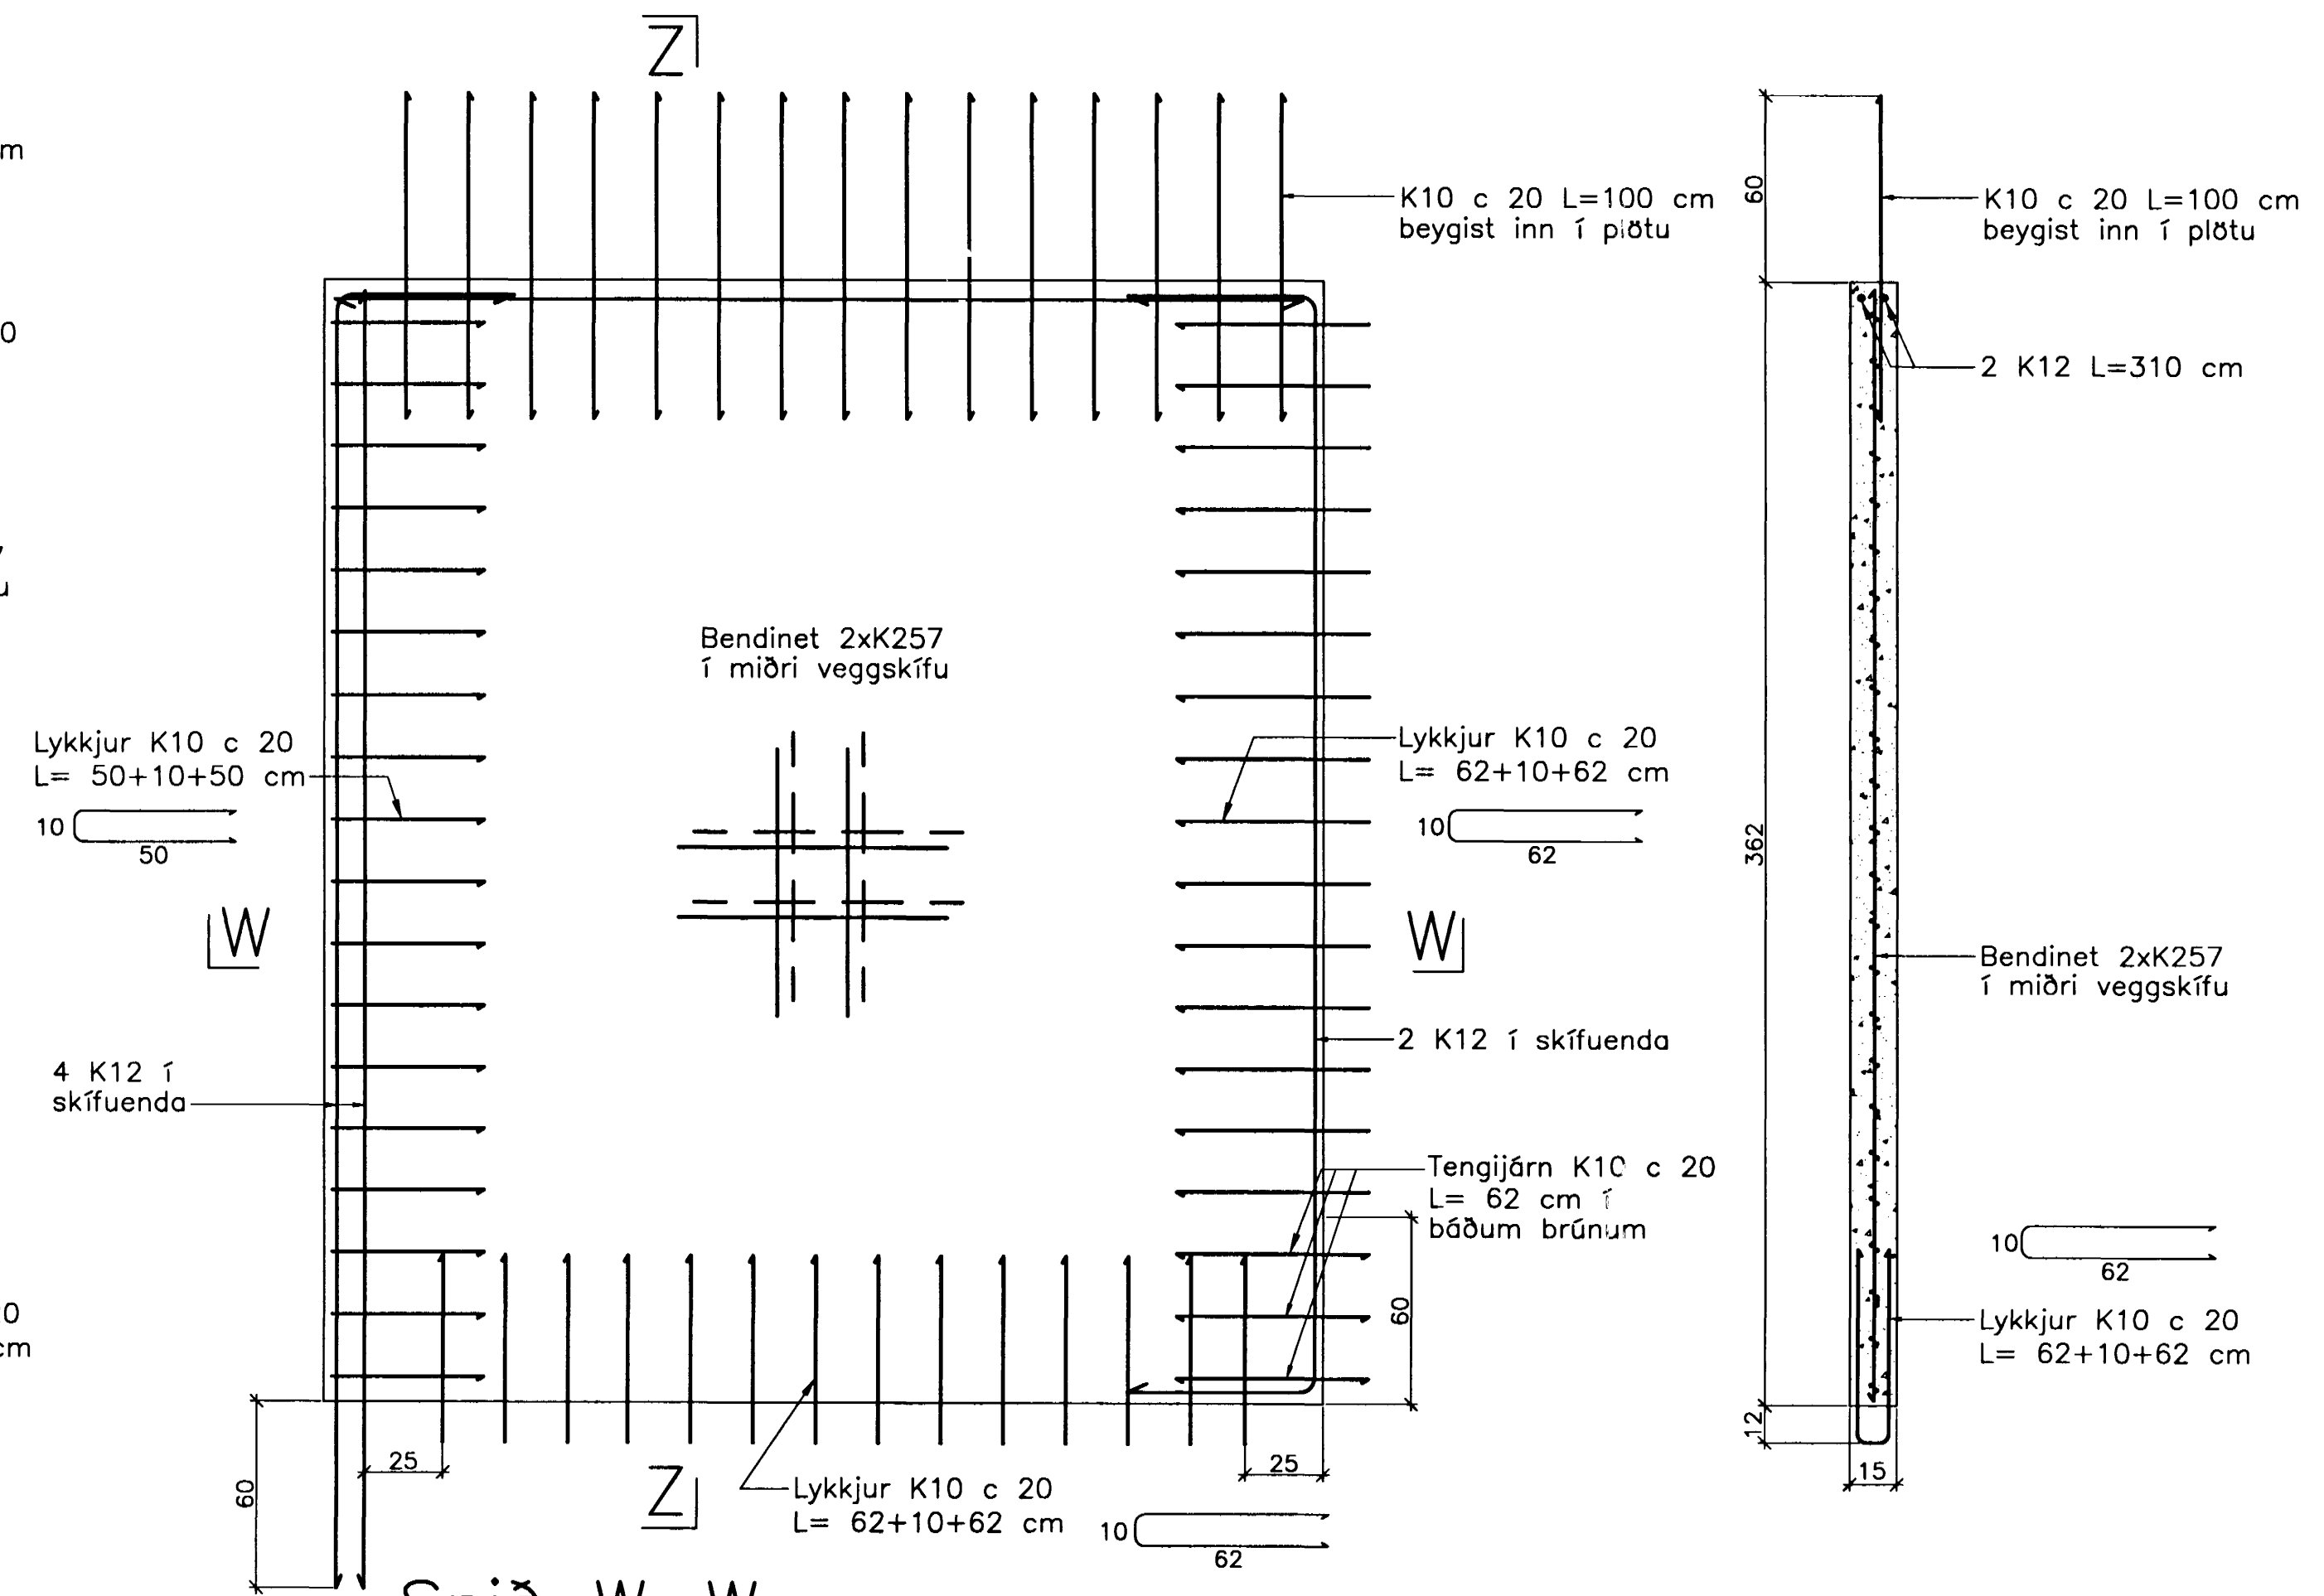


Snið W-W

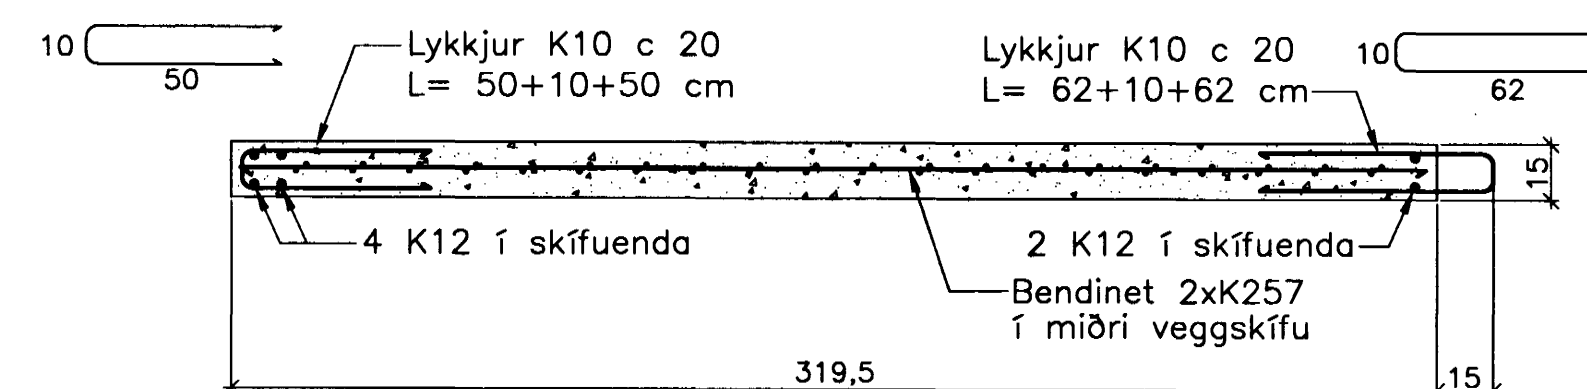

Snið Z-Z

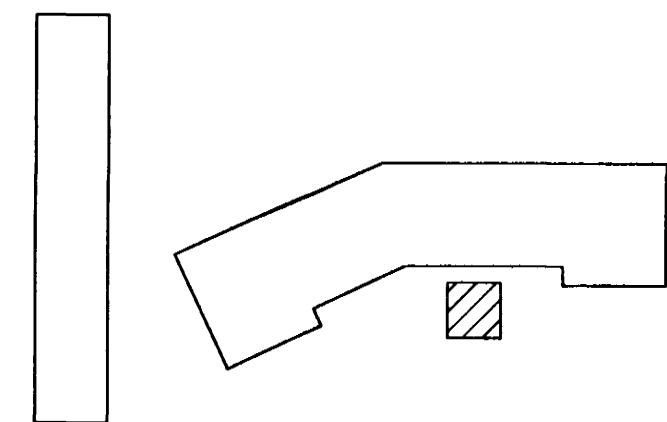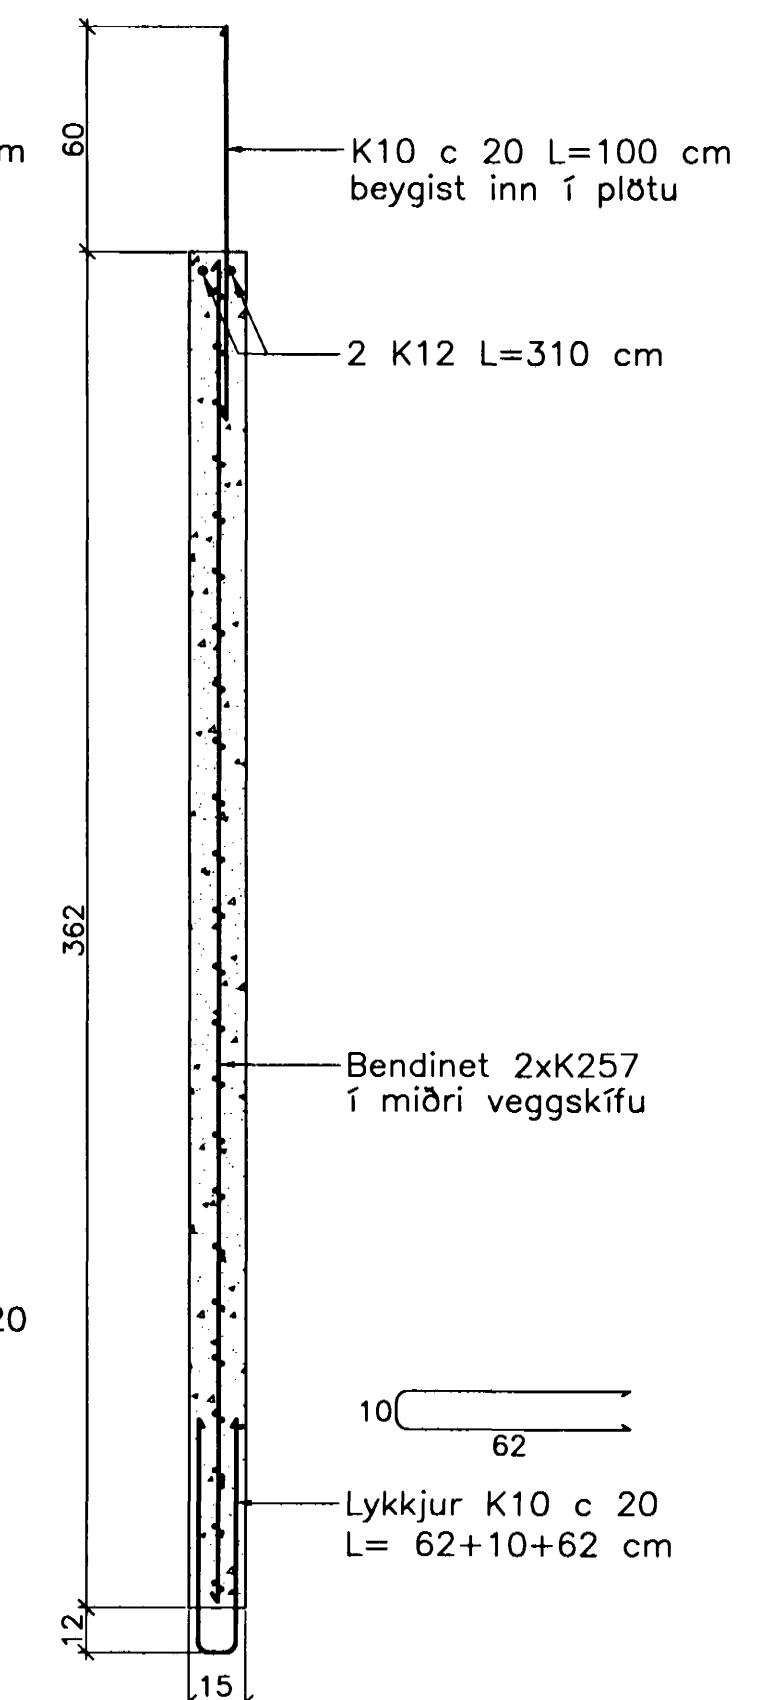

Breytingar:

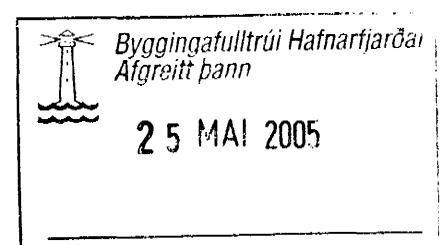

TEIKNISTOFAN  
ÓDINSTORGI

Verkefni: Lækjargata 28 Hafnarfræði

Heiti: Járn bent steypa: Lyftu- og stigahúseiningar á 3. hæð

Hönnun: Vífill Oddsson verkfræðingur  
V. Oddsson  
101237 3629

VÍFILL ODDSSON VERKFRÆÐINGUR  
kt. 101237-3629 FVFI - FRV  
ÓDINGSGÖTU 7 REYKJAVÍK FAX: 510-2201  
SÍMI: 510-2200

M. 1:20  
R. V.O./K.S.G.  
T. K.S.G.  
Dags. apríl 2005 Nr. 968-1-95