


JÄRNBENT STEYPA

Lyftu- og stigahúseiningar á 3. hæð 1:20


Stigahús LV.3.1.28
Hliðarmynd 1:20

Snið Y-Y

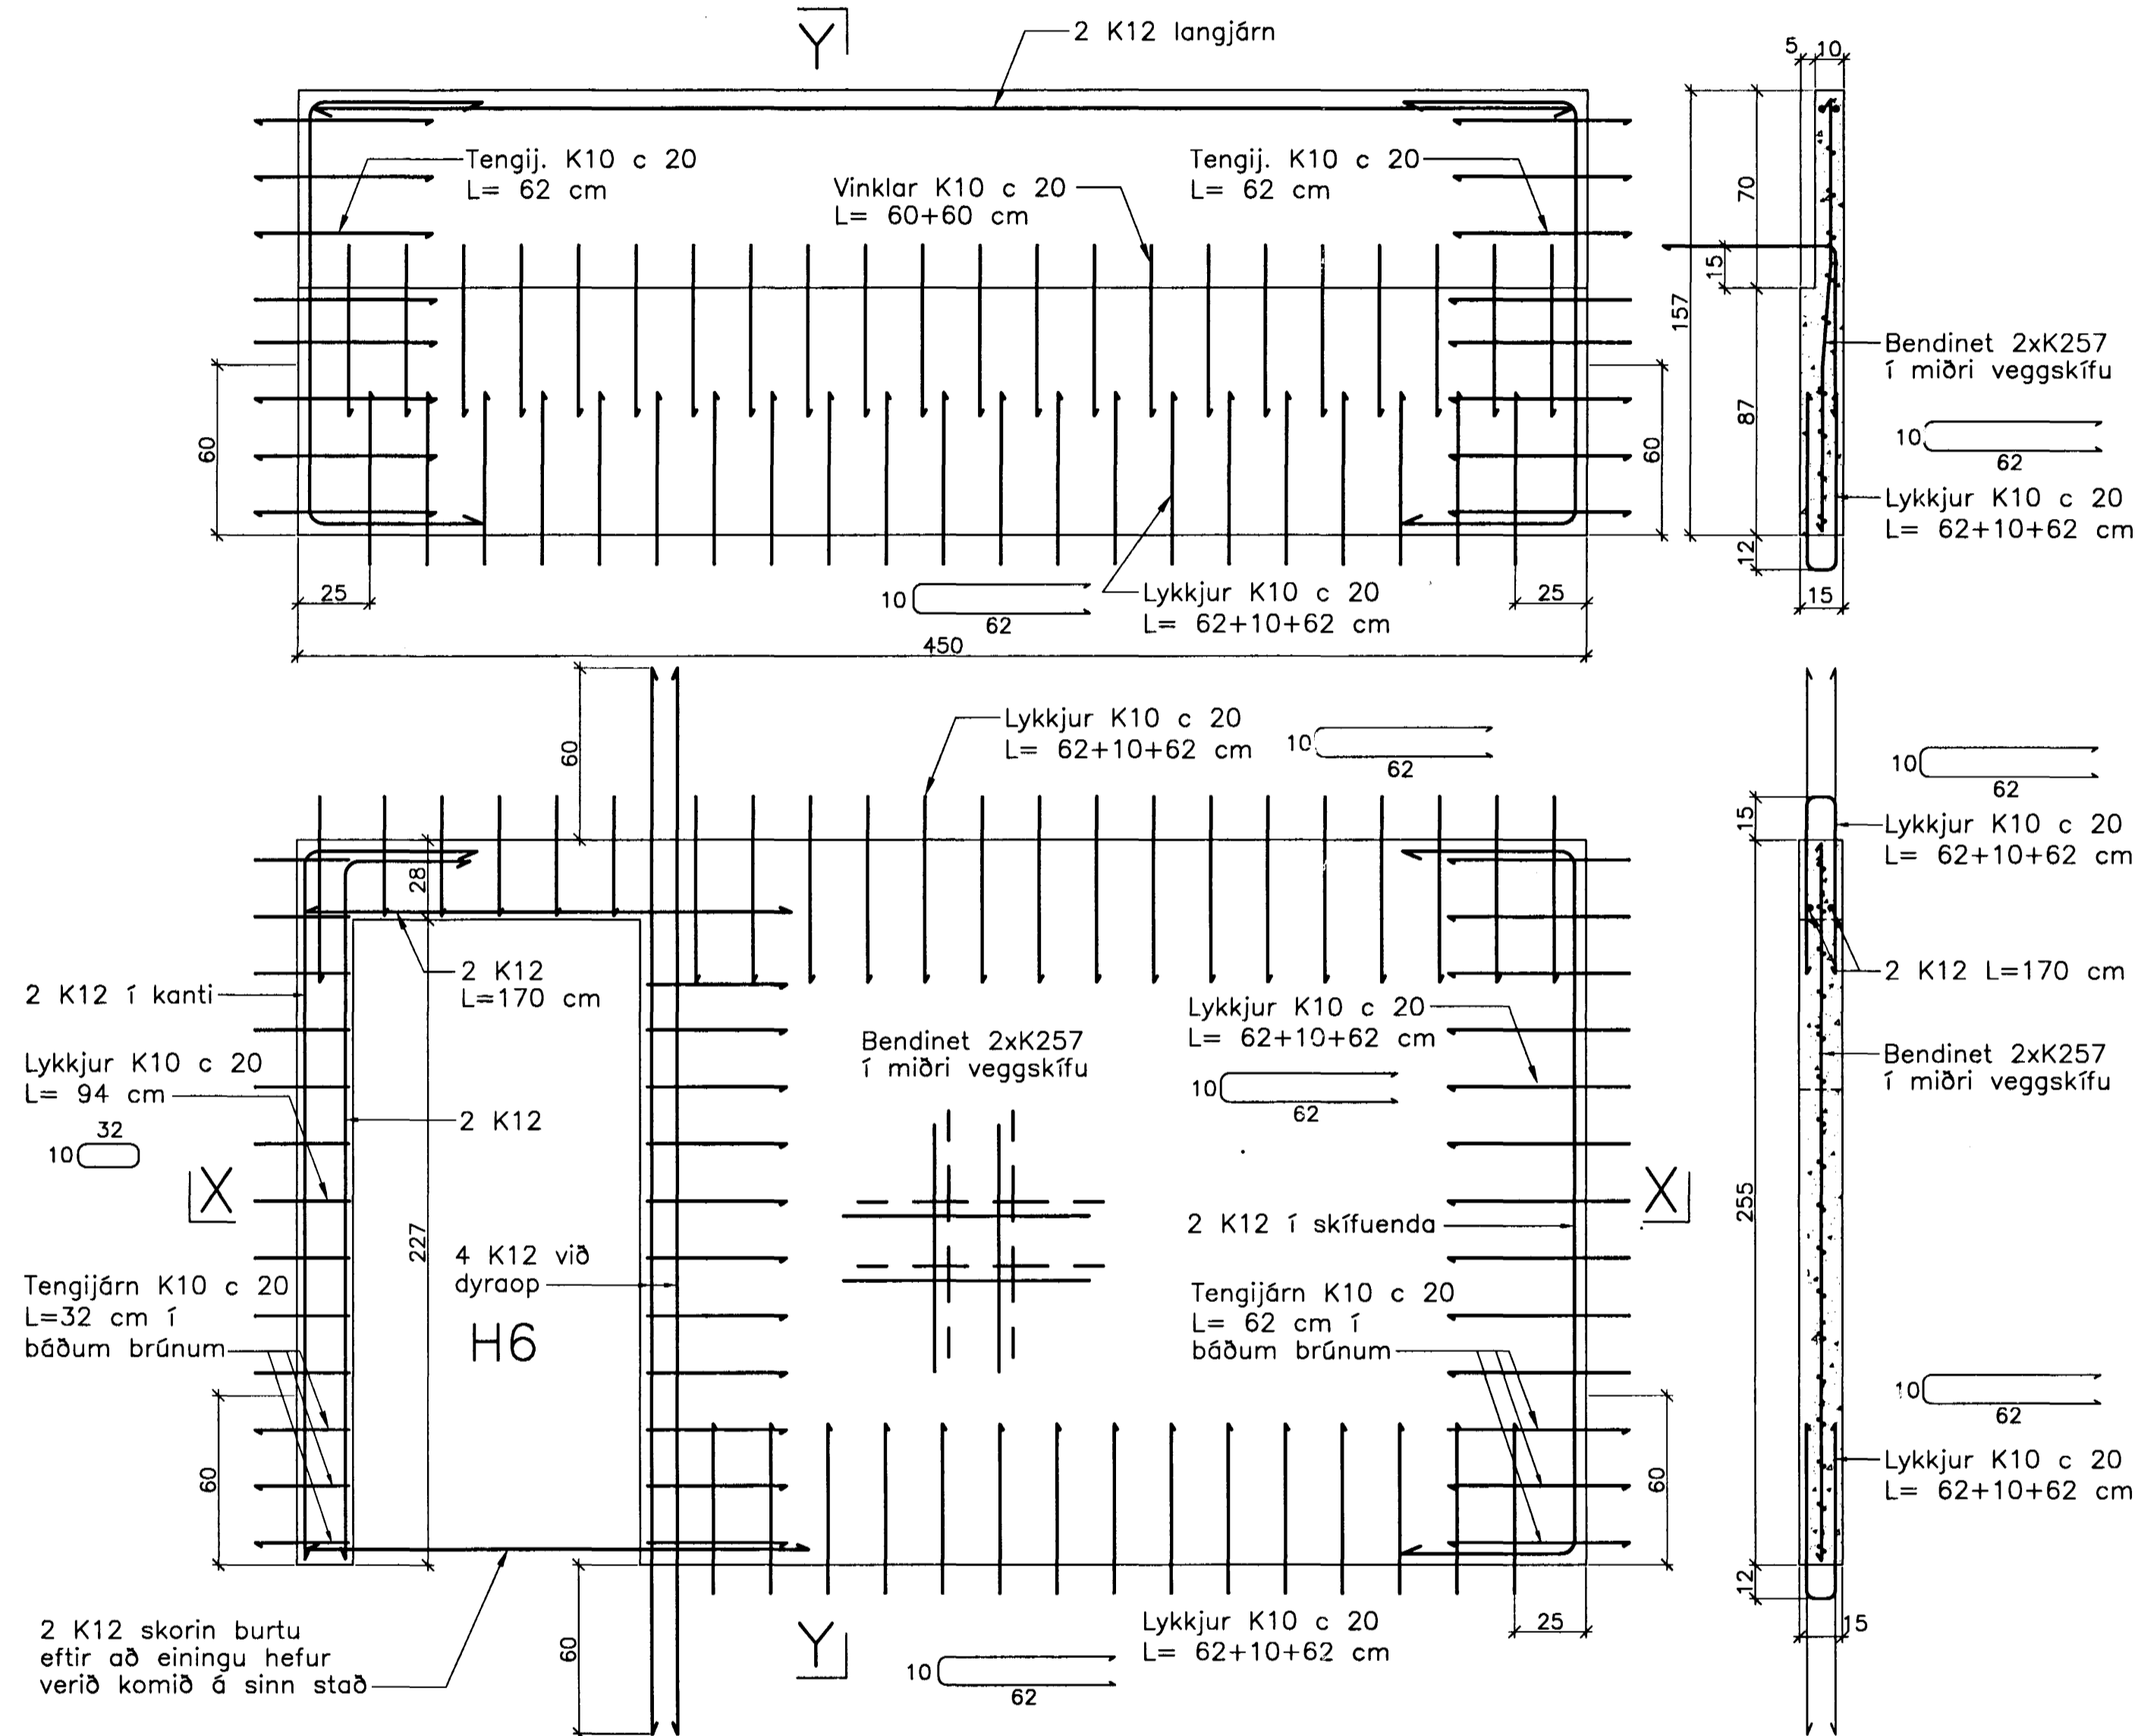




Stigahús LV.3.2.28
Hliðarmynd 1:20

Snið W-W

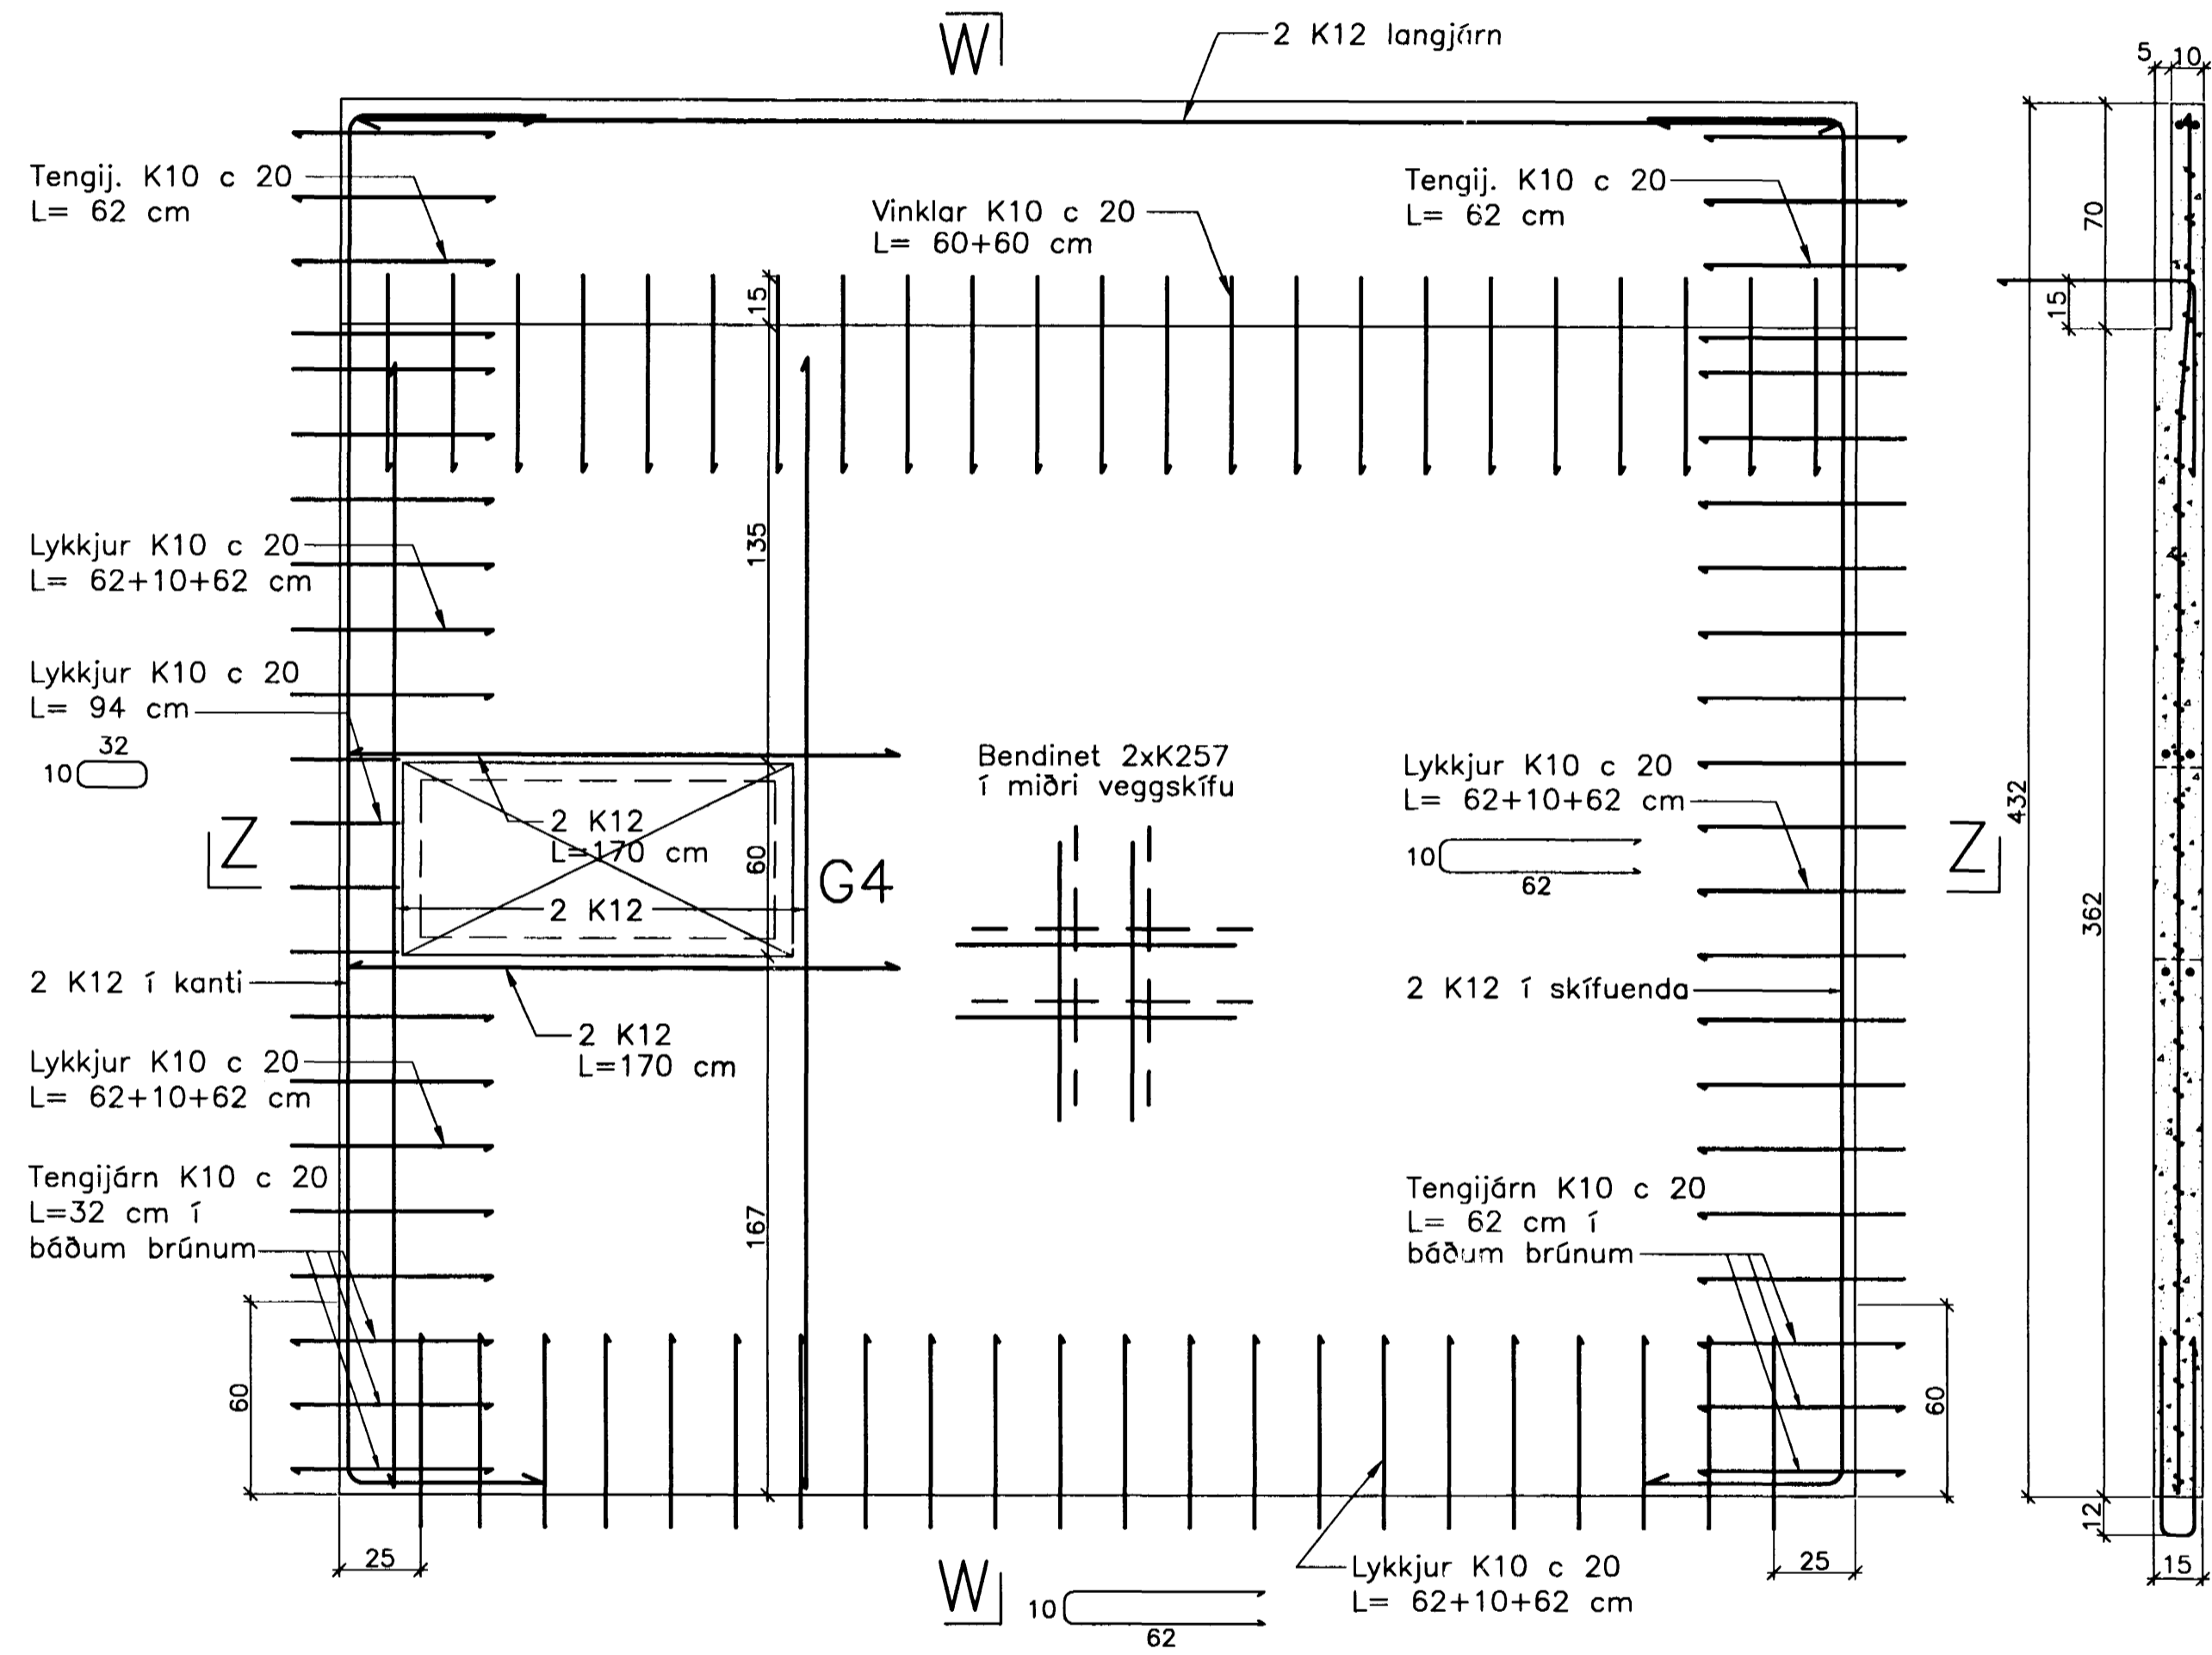


Snið X-X

Snið Z-Z

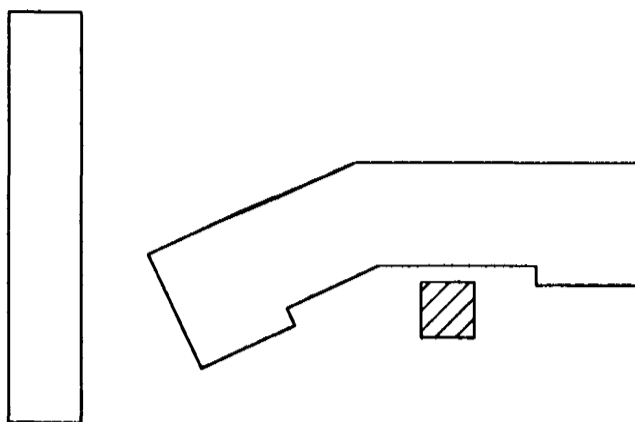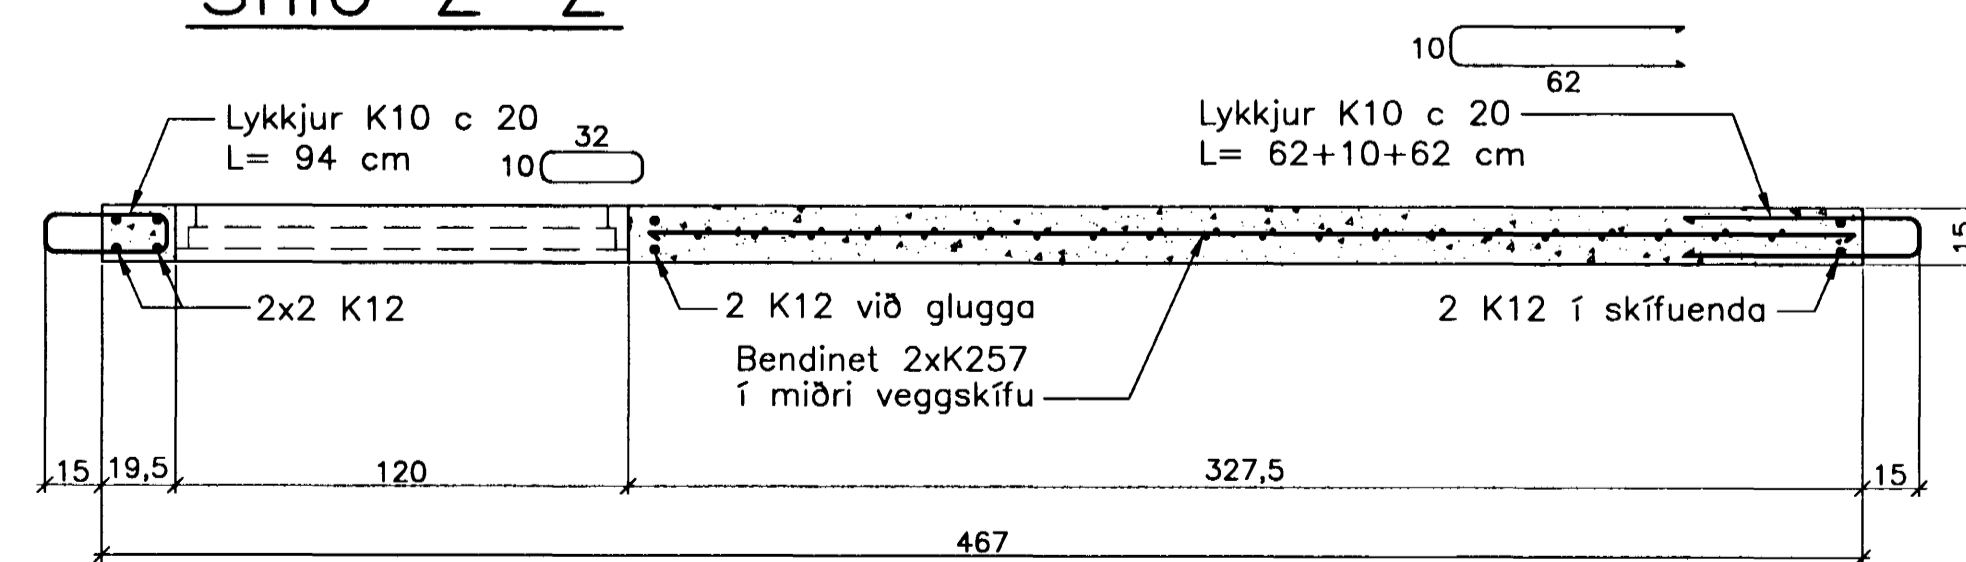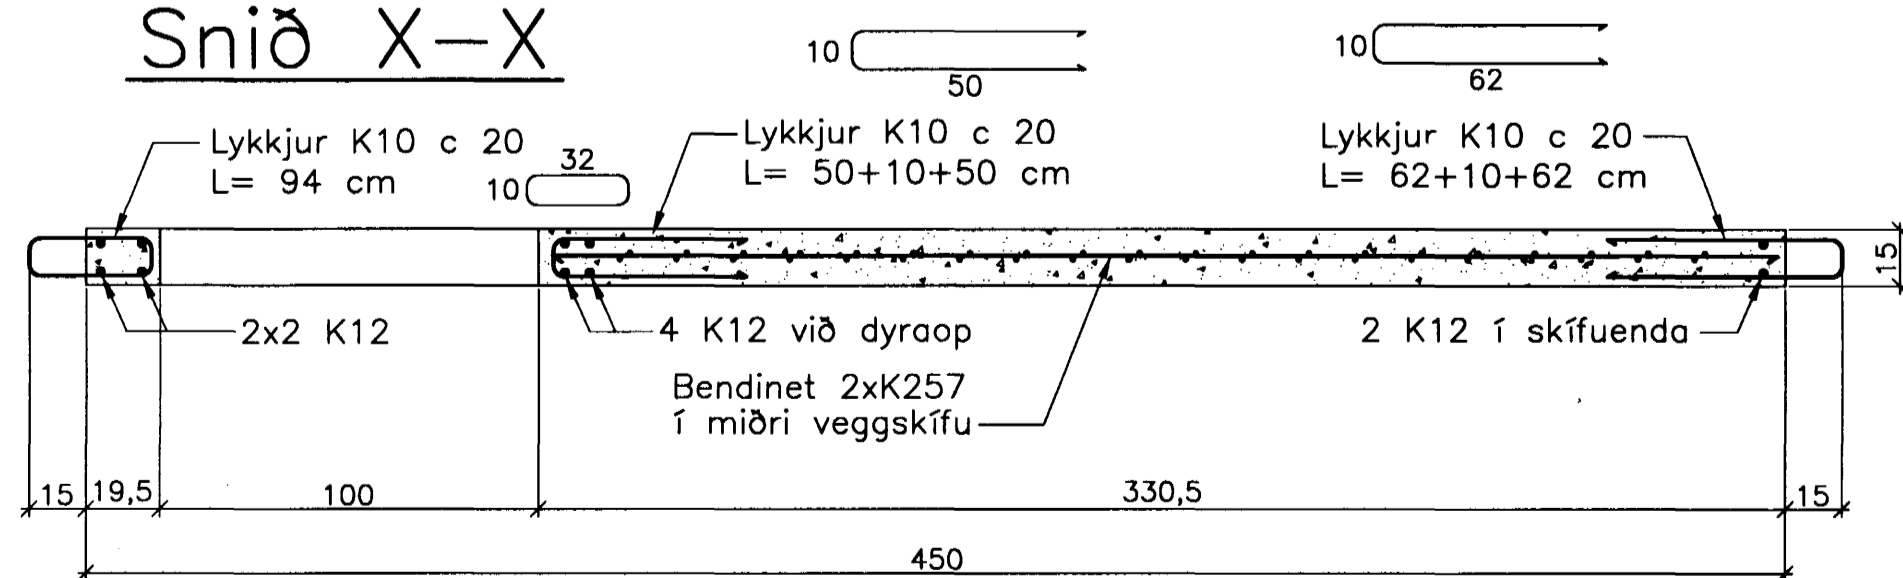

Breytingar:

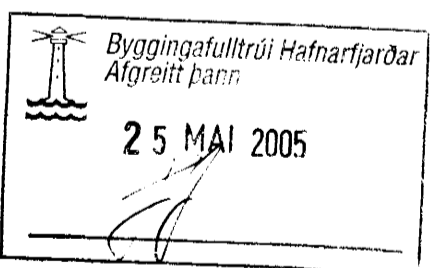

TEIKNISTOFAN
ODINSTORGI

Verkefni: Lækjargata 28 Hafnarfirði

Heiti: Järnbent steypa: Lyftu- og stiga-
húseiningar á 3. hæð

Hönnun: Vífill Oddsson verkfræðingur
Vífill Oddsson
101237 3629

VÍFILL ODDSSON VERKFRÆÐINGUR
kt. 101237-3629 FVFI - FRV
SÍMI: 510-2200

ÓDINSGÖTU 7 REYKJAVÍK FAX: 510-2201

M. 1:20
R. V.O./K.S.G.
T. K.S.G.
Dags. apríl 2005 Nr. 968-1-94