


# JÁRNBENT STEYPA


## Útveggjaeiningar á 3. hæð 1:20

### Útveggur ÚV.3.8.28


#### Hliðarmynd 1:20

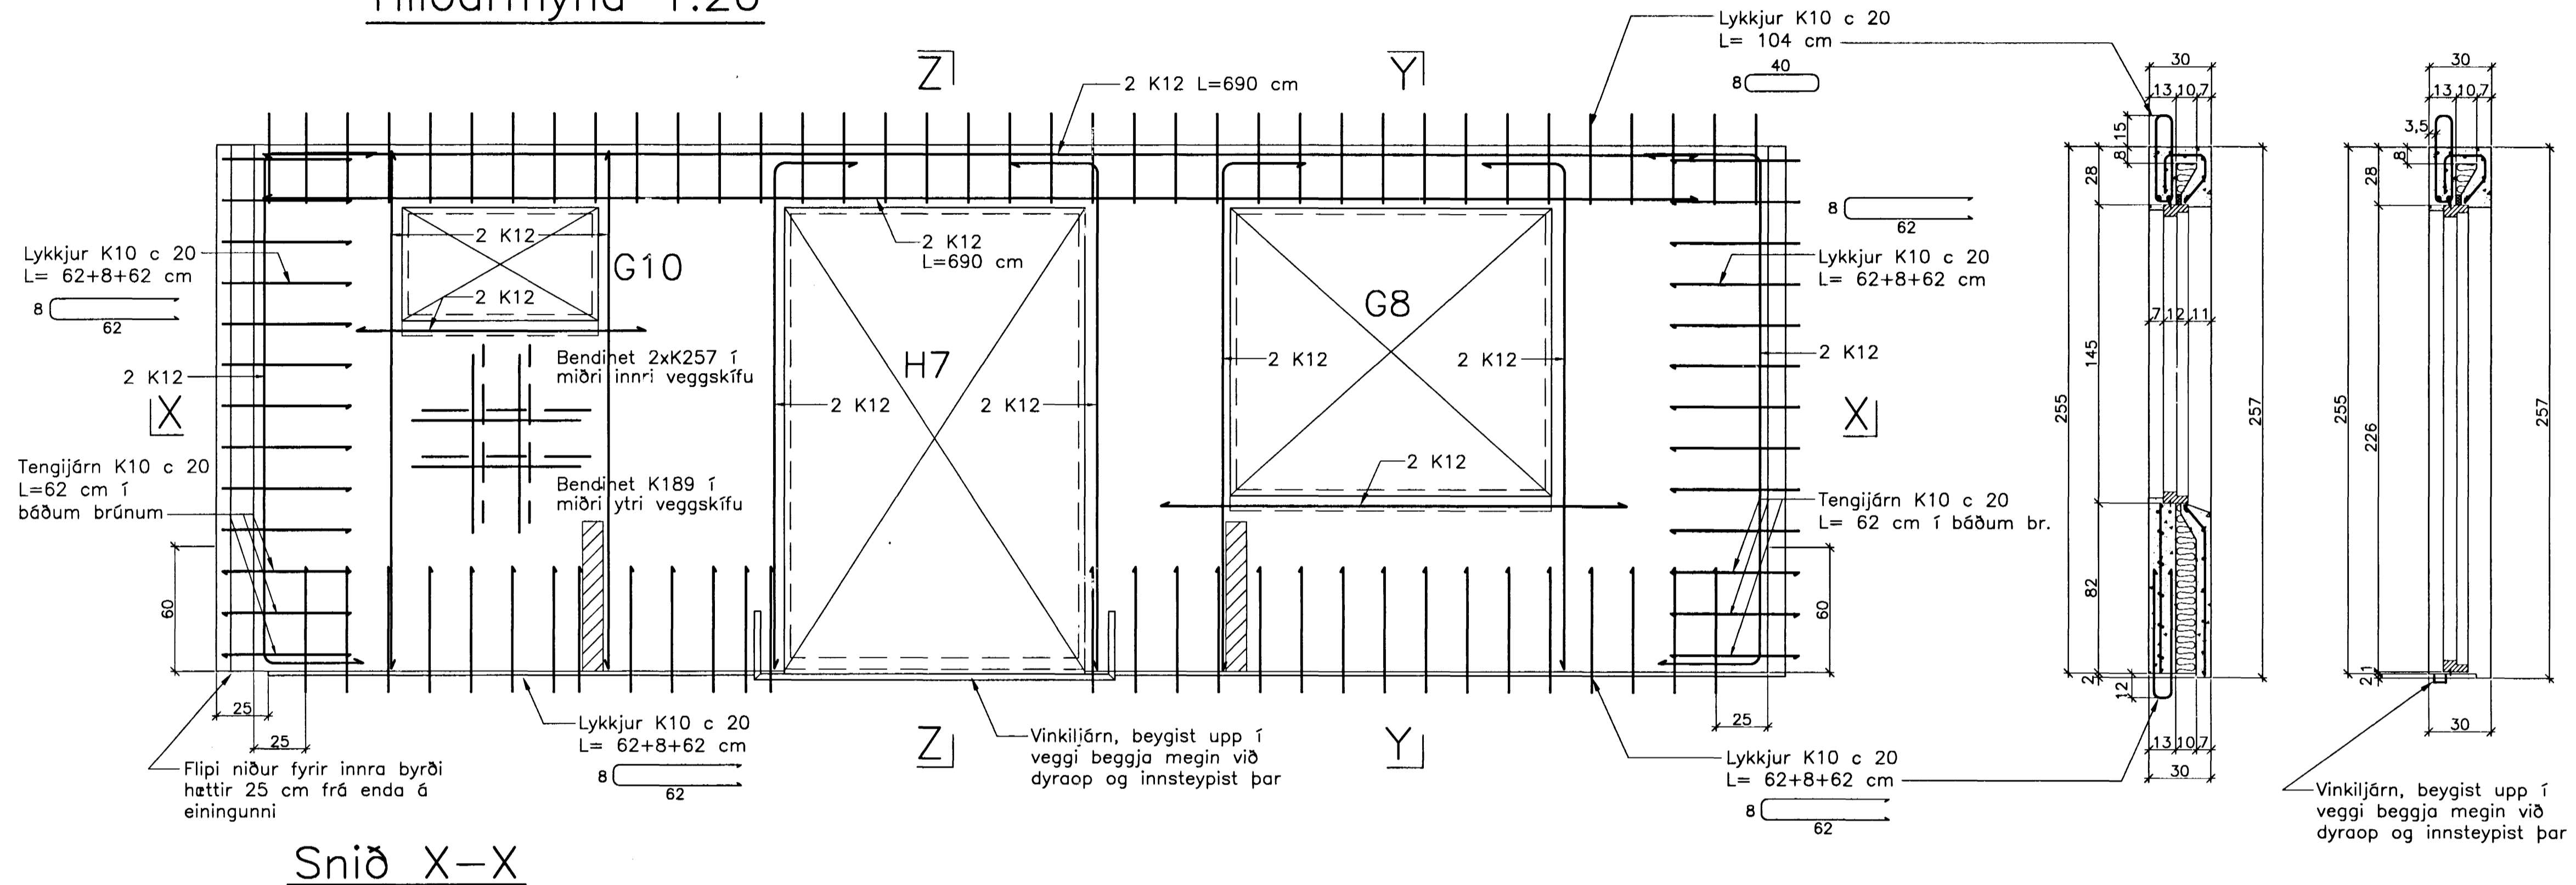


### Snið X-X

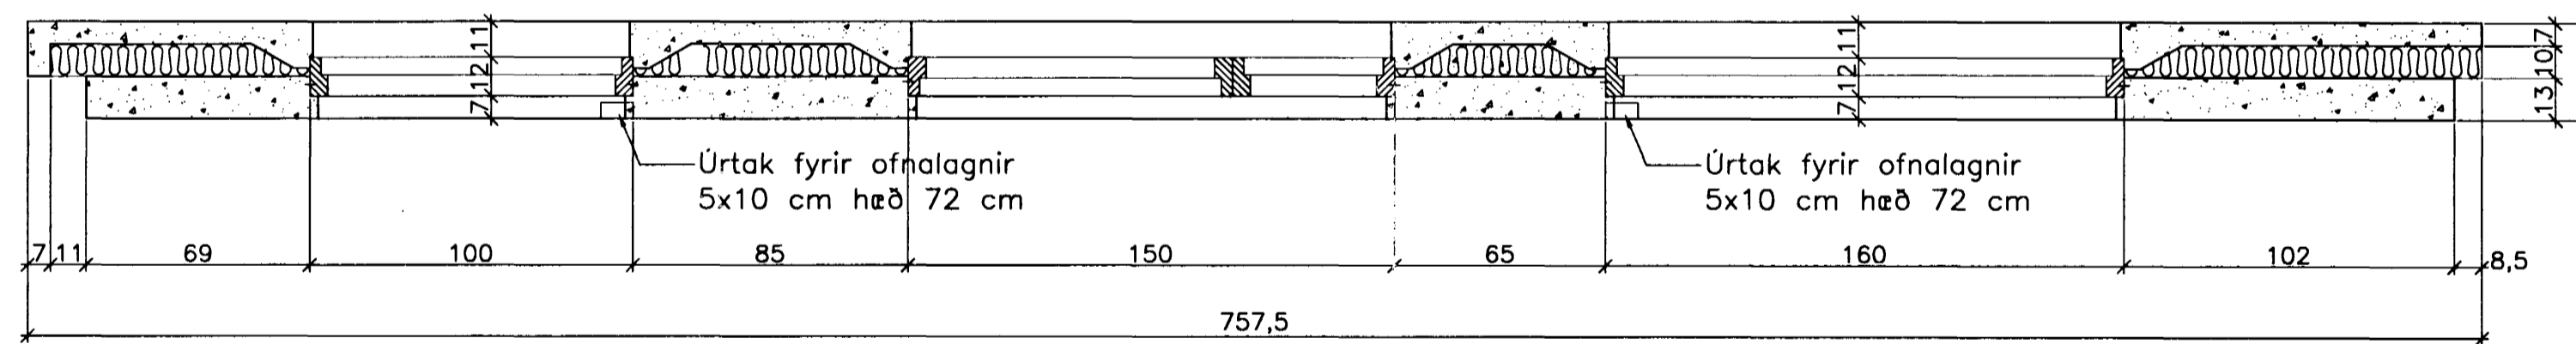


### Snið X-X

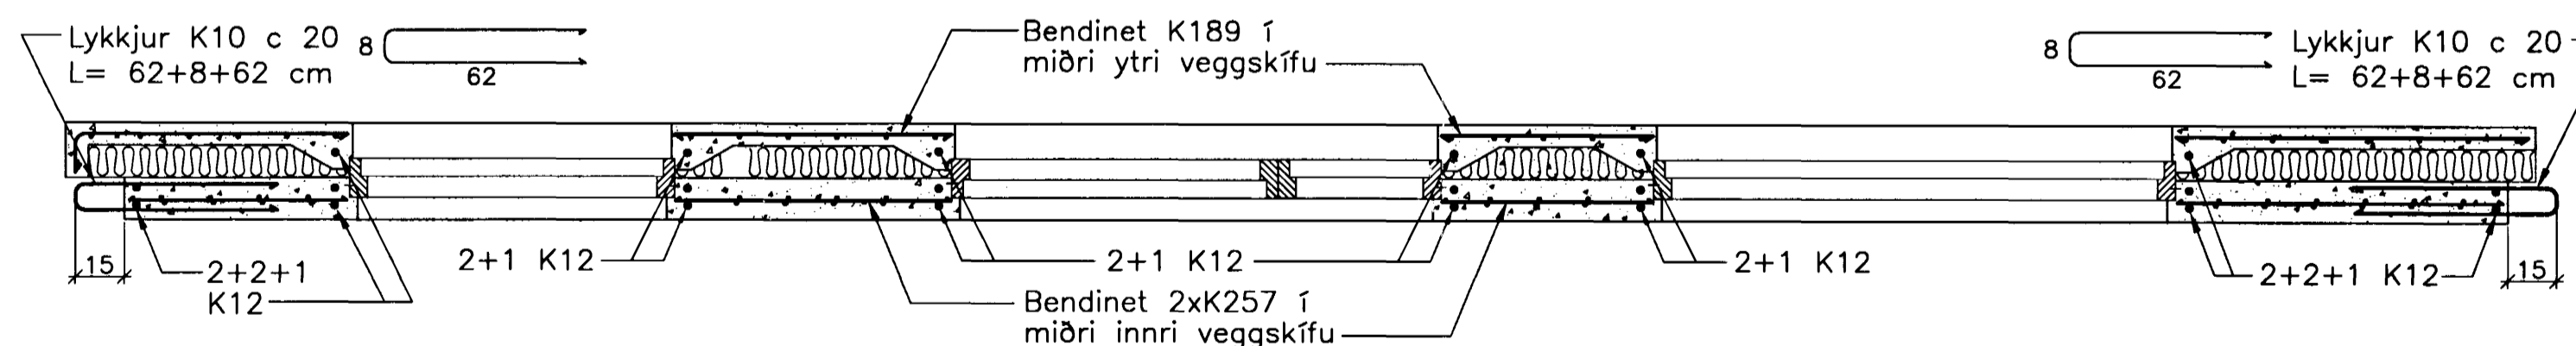

Ath. Setja þarf 1 K12 kringum alla glugga og dyraop í ytri veggskífunni. Til samtengingar steypubyrða skal setja ca. 19 cm háa tengistiga (filegran) með 40 - 50 cm millibili.

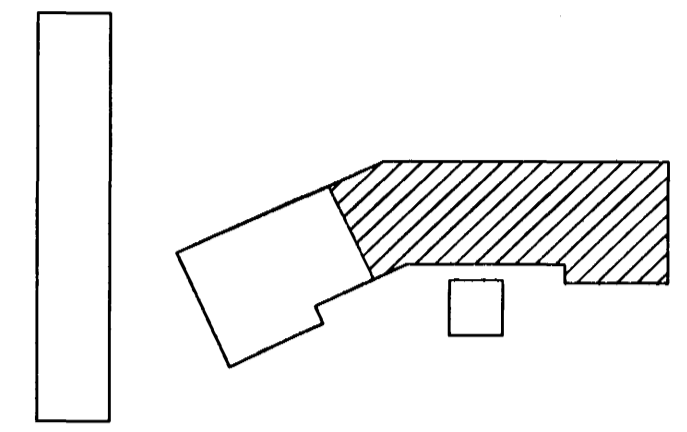

Breytingar:

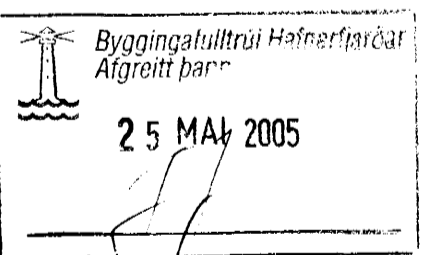

TEIKNISTOFAN  
ÓDINSTORGI

Verkefni: Lækjargata 28 Hafnarfirði

Heiti: Járn bent steypa: Útveggjaeiningar

Hönnun: Vífill Þoddsson verkfræðingur  
101237 3629

VÍFILL ÞODDSSON VERKFRÆÐINGUR  
kt. 101237-3629 FVFI - FRV  
SÍMI: 510-2200  
ÓDINGSGÖTU 7 REYKJAVÍK FAX: 510-2201

M. 1:20  
R. V.O./K.S.G.  
T. K.S.G.  
Dags. apríl 2005 Nr. 968-1-84