JÁRNBENT STEYPA
Loft og veggir á 3. hæð
Grunnmynd 1:50

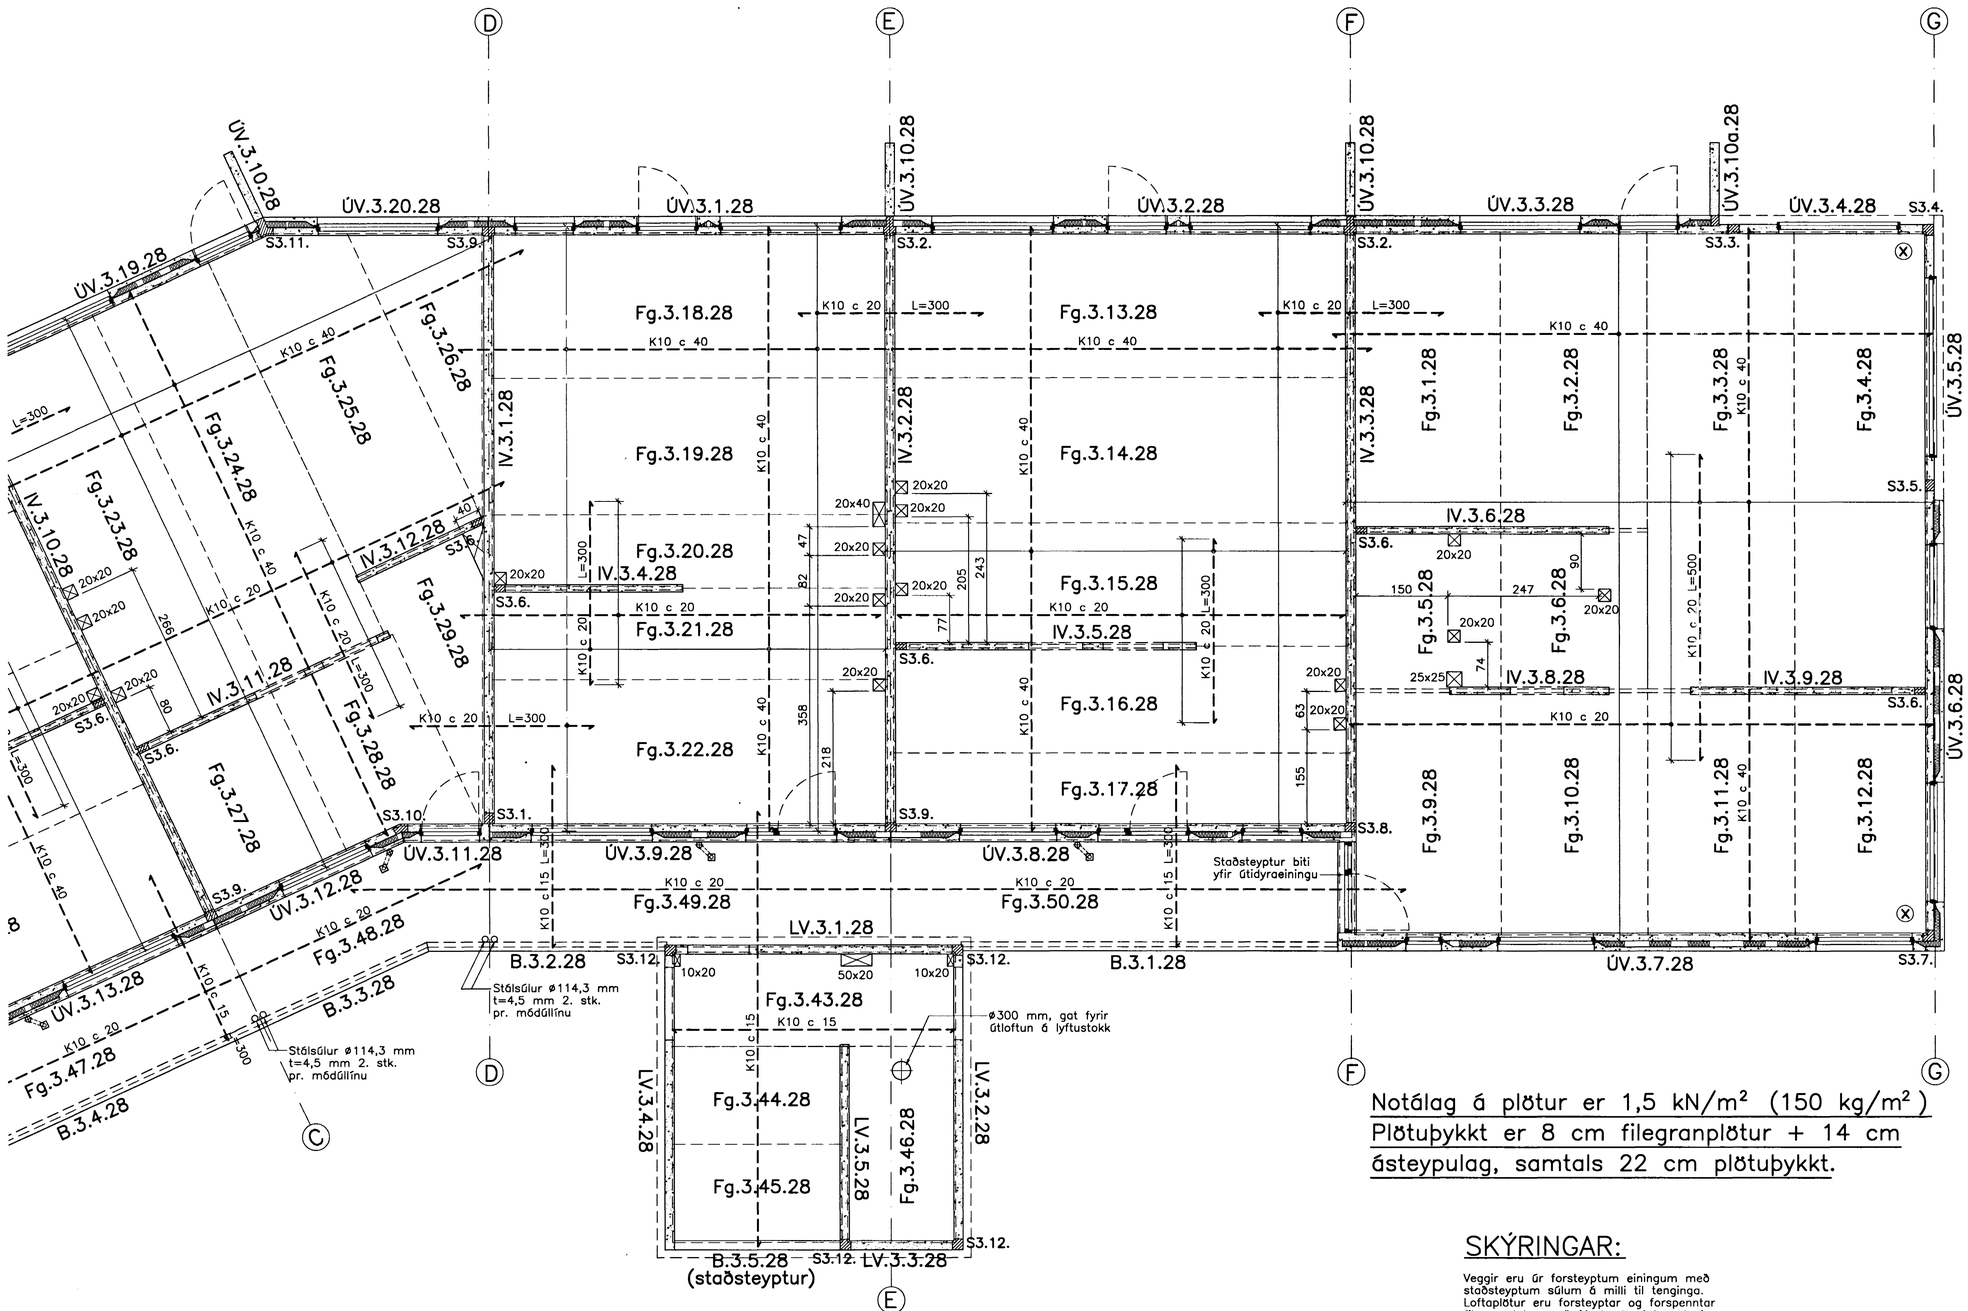

Notálag á plötur er 1,5 kN/m² (150 kg/m²)
Plötuþykkt er 8 cm filegranplötur + 14 cm ásteypulag, samtals 22 cm plötuþykkt.

SKÝRINGAR:

Veggir eru úr forsteyptum einingum með staðsteyptum súlum á milli til tenginga.
Loftaplötur eru forsteyptar og forspenntar filegranplötur með járnbentu ásteypulagi.
Svalaplötur eru forsteyptar og innsteyptar.
⟷ táknar stefnu neðri járna í járnagrind.
⟷ táknar þboruð og innlímd tengijárn
K10 c 15 L = 25 cm.
Skýringar, sjá bl. 968-1-1.
Sérteikningar samsteypa, sjá bl. 968-1-97.
Sérteikningar filegranplatna, sjá bl. 968-1-76 og 77.
Sérteikningar veggeininga, sjá 968-1-78 til 97.
Varðandi málsetningu, frágang o.þ.h. vísast til arkitektateikninga.
Varðandi göt og raufar, sjá gataplan frá lagnahönnuði.
(X) táknar krossbundna mottu #K10 c 20 L=200 cm sem komi í efri brún plötu sem viðbótarbending.

Breytingar:

Byggingafulltrúi Hafnarfjarðar
Afgreitt þann
25 MAÍ 2005

TEIKNISTOFAN ÓÐINSTORGI

Verkefni: Lækjargata 28 Hafnarfirði

Heiti: Járnbent steypa: Loft og veggir á 3. hæð, grunnmynd

Hönnun: Vífill Oddsson verkfræðingur
Vífill Oddsson
101237 3629

VÍFILL ODDSSON — VERKFRÆÐINGUR
kt. 101237-3629 — FVFÍ - FRV
SÍMI: 510-2200
ÓÐINSGÖTU 7 REYKJAVÍK — FAX: 510-2201

M. 1:50
R. V.O./K.S.G.
T. K.S.G.
Dags. apríl 2005 Nr. 968-1-74