

6


5

4

3

2

1

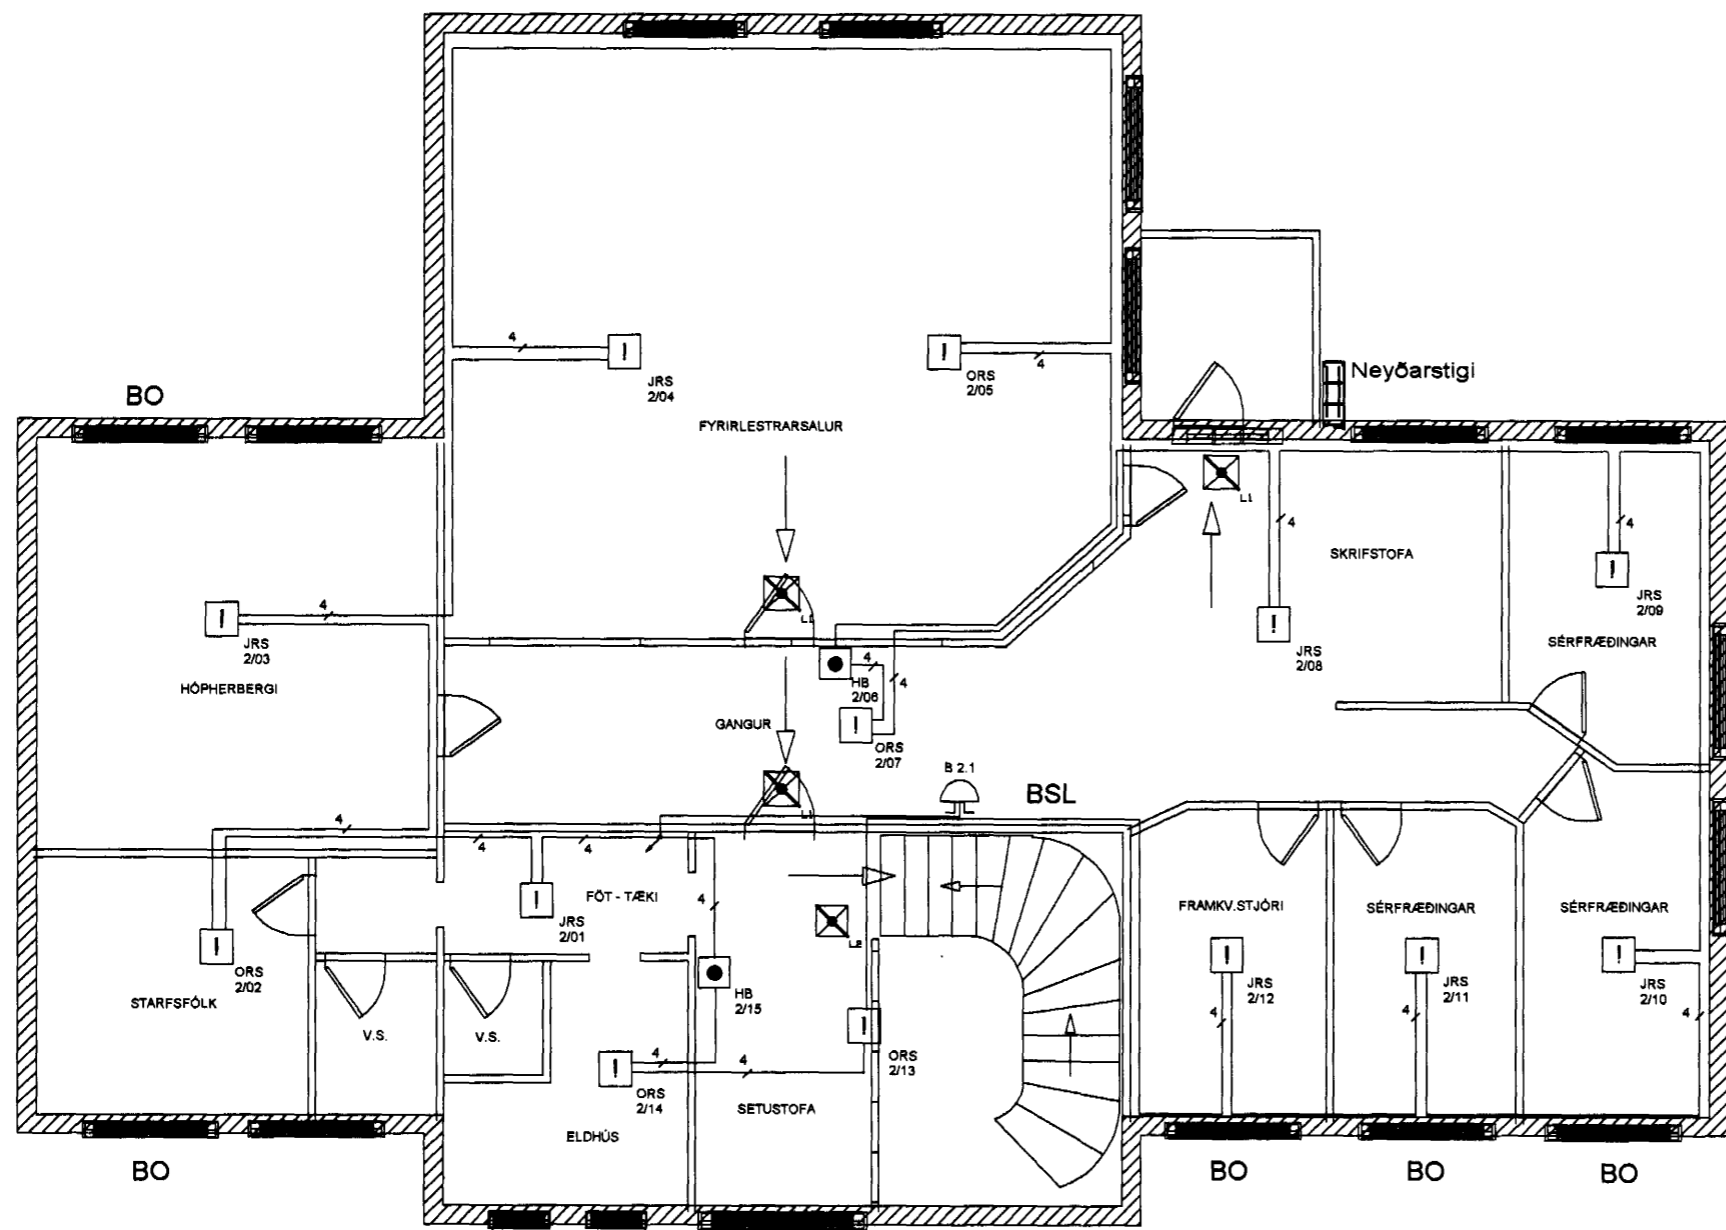

**Almennar skýringar:**

1. Allar lagirnir eru utanáliggjandi
2. Ganga skal frá brunapéttingum milli eldhóts nema annars sé getið.

**Skýringar á táknum:**

- Silogandi neyðarlampi
- Eldi silogandi neyðarlampi
- Stjórmatöð brunaviðvörðunarkerfis
- !** xxx = Gerð skynjara    ==> ORS = Optískur reykskynjari  
zzz = Vistfang skynjara    JRS = Jónískur reykskynjari  
HS = Hitaskeyjari
- Handboði
- Brunabjalla
- Rýmingarleið
- BO** Björgunarrop
- BSL** Brunaálanga

**GRUNNMYND, 2. HÆÐ**



Borgartúni 18  
105 Reykjavík

2. hæð Öryggiskerfi			
VERKEFNI Mjósund 1, Hafnarfirði Brunaviðvörðunarkerfi			
STÆRD A3	TEIKNAD EP	VERK NR. IS2005-10	REV
MÆLIKVÆÐI 1:100	TEIKNING 2 af 2		

6

5

4

3

2

1