

6

5

4

3

2


1

D

C

B

A

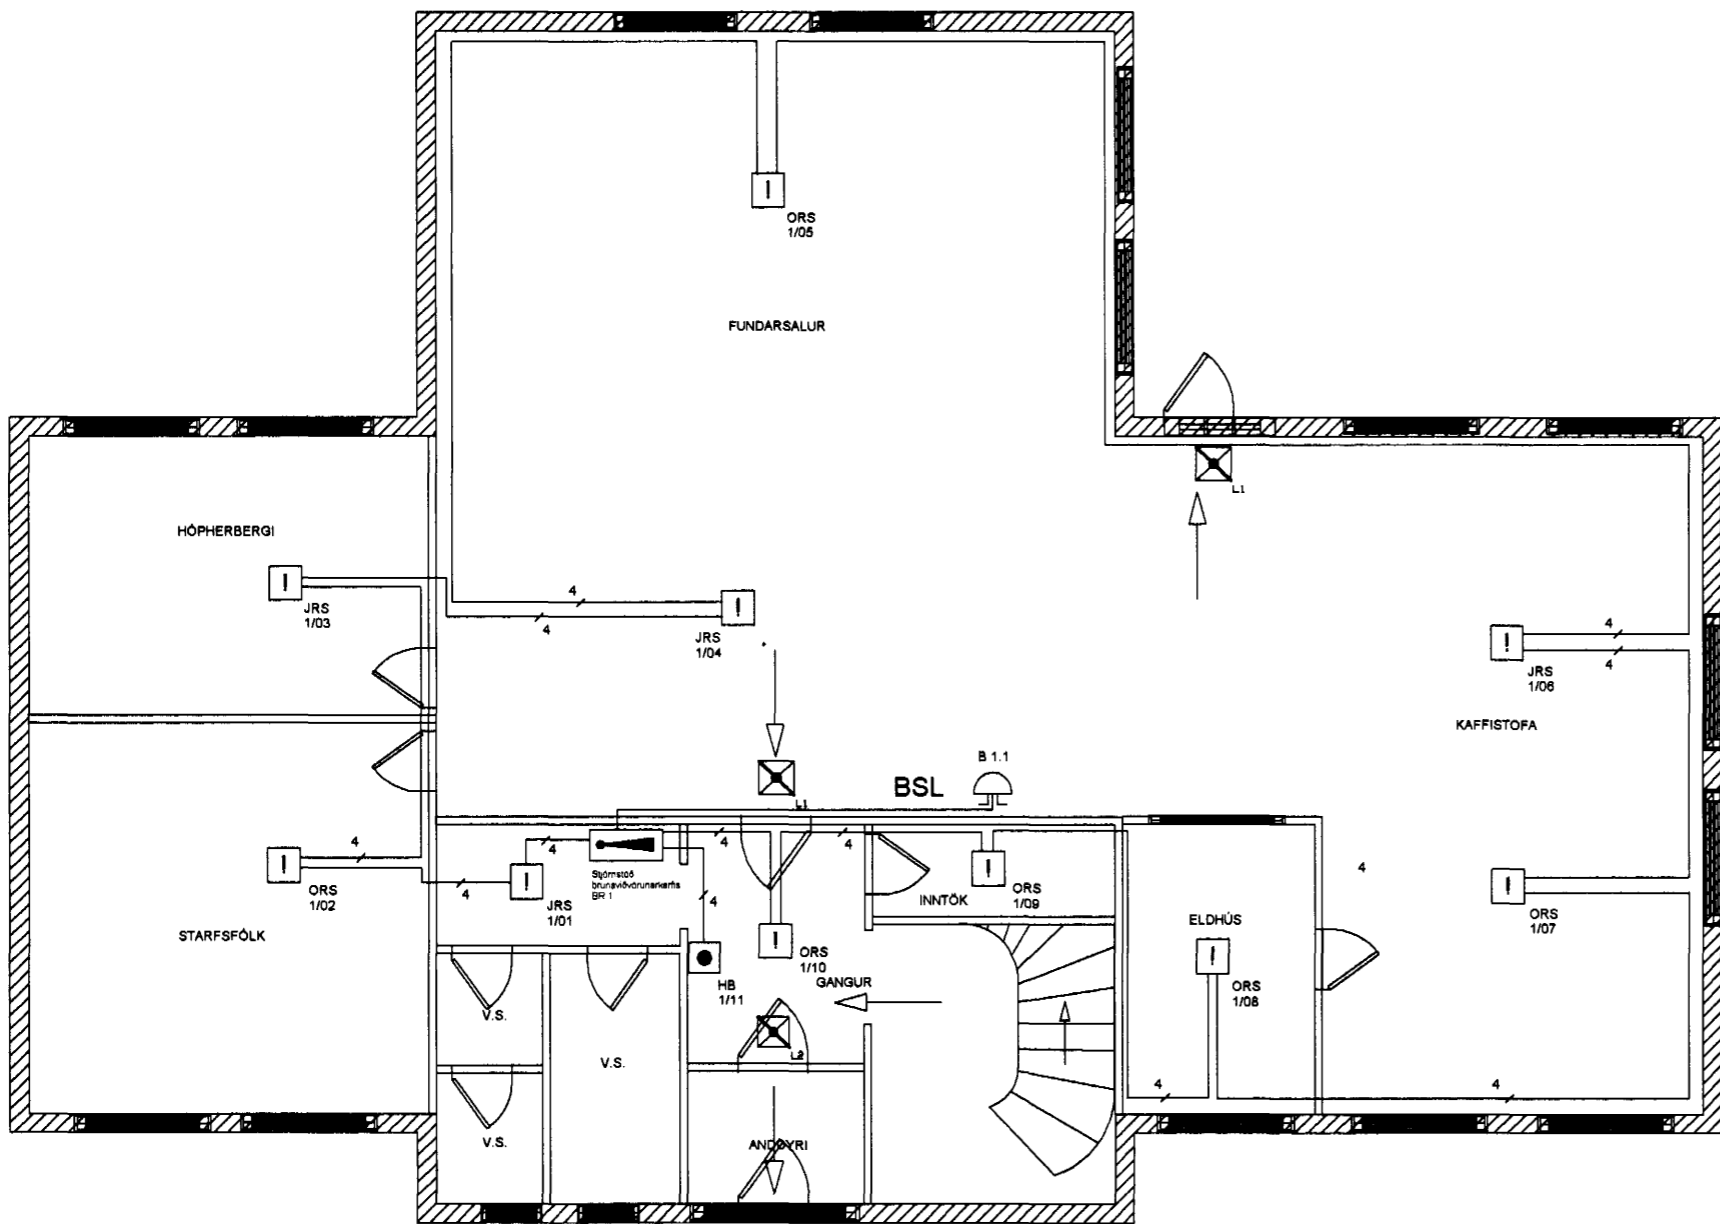

**Almennar skýringar:**

- Allar lagnir eru utanliggjandi
- Ganga skal frá brunabættingum milli eldhófa nema annars sé getið.

**Skýringar á táknum:**

- Silogandi neyðarlampi
- Ekkí silogandi neyðarlampi
- Stjórnstöð brunaviðvörðunarkerfis
- xxx = Gerð skynjara
  - zzz = Vistfang skynjara
  - ORS = Optískur reykskynjari
  - JRS = Jónískur reykskynjari
  - HS = Hitaekynjari
- Handboði
- Brunabjella
- Rýmingarleið
- BO** Björgunarrop
- BSL** Brunselanga

GRUNNMYND, 1. HÆÐ



Borgartúni 18  
105 Reykjavík

1. hæð Öryggiskerfi			
VERKEFNI Mjósund 1 Brunaviðvörðunarkerfi			
STÆRD A3	TEIKNAD EP	VERK NR. IS2005-10	REV
MÆLIKVARDI 1:100		TEIKNING 1 af 2	

6

5

4

3

2

1