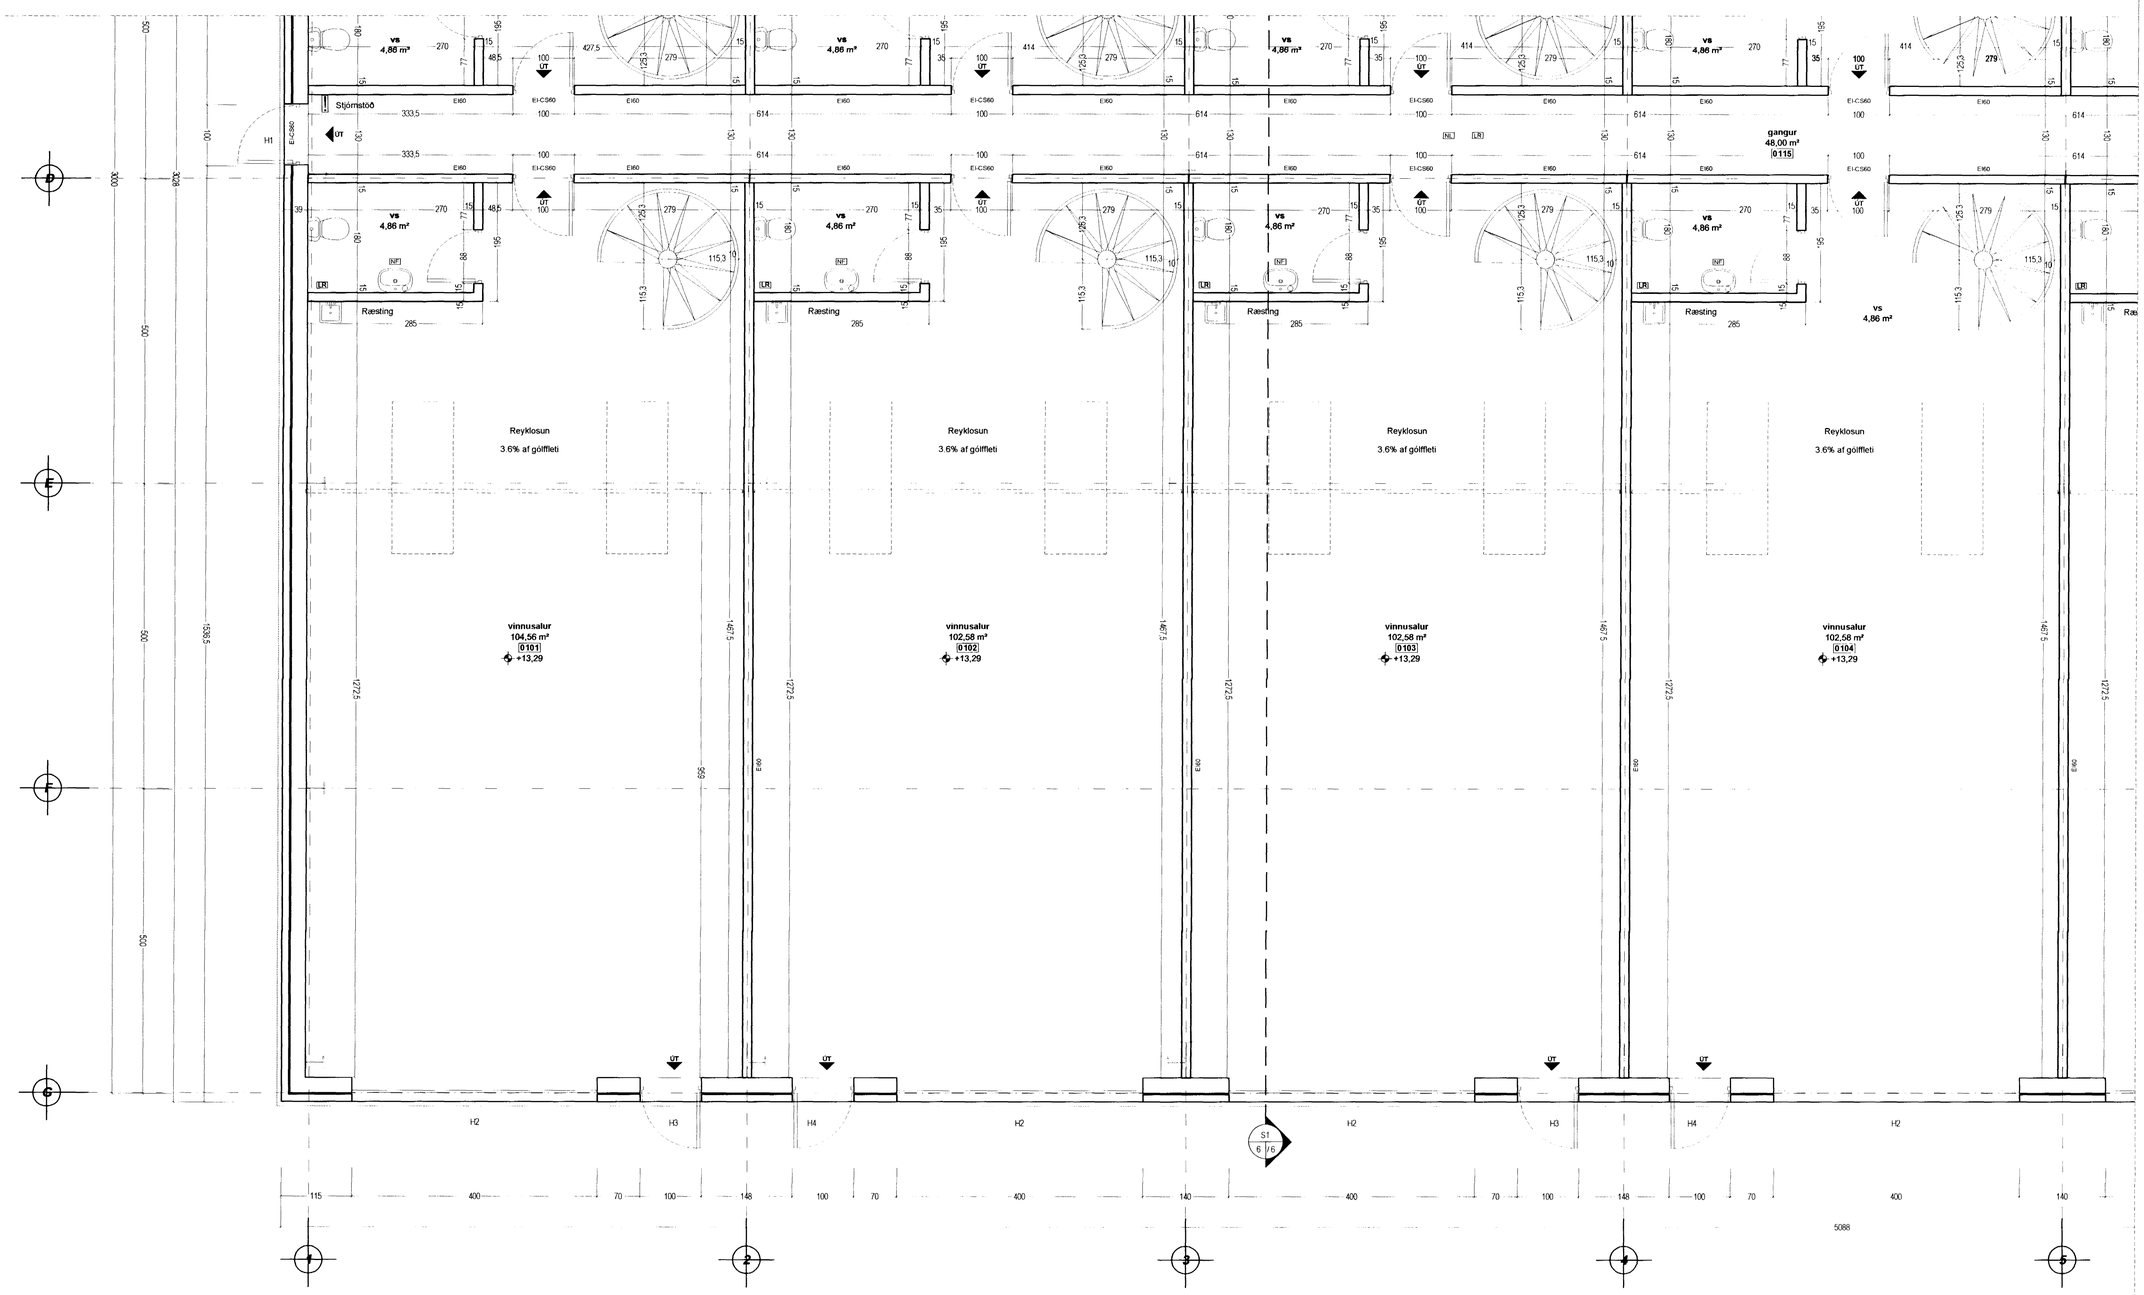

Grunnmynd 1:50

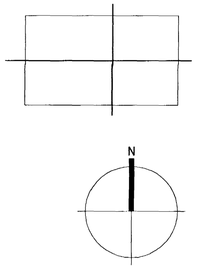

TÁKN

GN	= Gólfniðurfall
ÞN	= Þakkniðurfall
LR	= Loftræsting
VLR	= Vélknúin loftræsting
PK	= Póstkassar
NL	= Neyðarljós
BO	= Bjorgunarop
R	= Reykskynjan
HSL	= Handslökkvitæki
ÚT	= Mektur útgangur
BO	= Fellistigi við bjorgunarop
	= Brunnaslanga
	= Stigleðsla
	= Inntak
	= Bílastæði fyrir fatlaðra
EI60	= Veggir og hæðaskil
EI90	
A-EI60	
A-EI120	
REI60	
REI120	
A-REIM120	
E-CS30	= Hurðir
EI-CS30	
EI-CS60	
E30	= Gluggar

BREYTING

Breyting	Dagsetning	Teiknað	Yfirfarið
1	DD.MM.YY	XXX	XXX
X			

Byggingarnefnd Kristinn Ragnarsson Aðaruppdrátt
08 JUN 2005

KRark
Kristinn Ragnarsson arkitekt ehf.
Suðurlandsbraut 4a - 3.hæð 108 Reykjavík Ísland
S. 564 2255 Fax 544 4225
Kt. 581298 3589 www.krark.is krark@krark.is

Verkefni:	Steinhella 5
Staður:	Hafnarfjörður
Verkhluti:	Grunnmynd 1.Hæð

Verknúmer:	04522AI	Verkefnastjóri:	YAI
Hönnun:	YAI	Teiknað:	YAI.MÓG
Yfirfarið:	KR	Samþykkt:	Kristinn Ragnarsson Kt. 120944 2669
Mælikvarði:	1:50	Dagsetning:	07.06.2005
Skrá:	04522AI-A401.dwg	Blað:	A402

Copyright © KRark

Save: 6/7/2005 11:18:31 AM Plot: 6/7/2005 11:30:25 AM