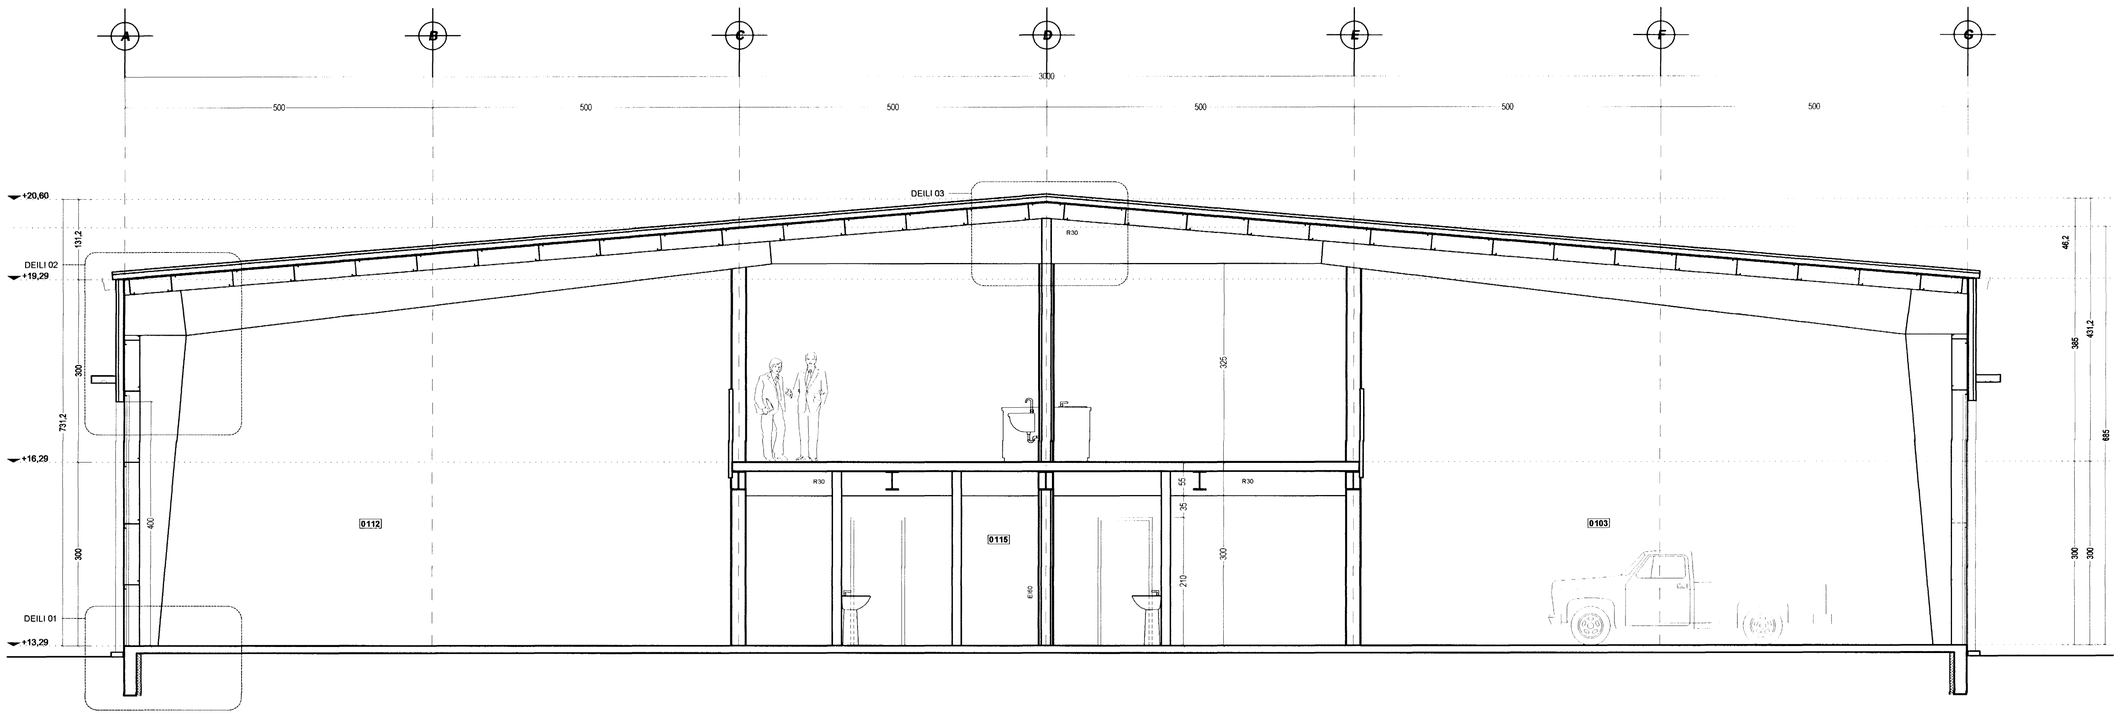

Skurður S.1 1:50

TÁKN

GN	= Gólfniðurfall
ÞN	= Þakkrniðurfall
LR	= Loftræsting
VLR	= Vélknúin loftræsting
PK	= Póstkassar
NL	= Neyðarljós
BO	= Bjöllurofar
R	= Reykskynjari
HSL	= Handslökkvitæki
ÚT	= Merktur útgangur
BO	= Fellistigi við bjöllurofar
	= Brunnslanga
	= Stigleiðsla
	= Inntak
	= Bílastæði fyrir fatlaðra
EI60	= Veggir og hæðaskil
EI90	
A-EI60	
A-EI120	
REI60	
REI120	
*A-REI*120*	
E-CS30	= Hurðir
EI-CS30	
EI-CS60	
E30	= Gluggar

BREYTING

Breyting	Dagsetning	Teiknað	Yfirfarið
1	DD MM YY	XXX	XXX
X			

Byggingarfulltrúinn Hafnarfirði
06 JÚL 2005

KRark
Kristinn Ragnarsson arkitekt ehf.
Suðurlandsbraut 4a - 3 hæð 108 Reykjavík Ísland
S: 564 2255 Fax 544 4225
Kt. 581298 3589 www.krark.is krark@krark.is

Verkefni:	Steinhella 5		
Staður:	Hafnarfjörður		
Verkhluti:	Skurður S.1		
Verknúmer:	04522AI	**Verkefnastjóri:**	YAI
Hönnun:	YAI	**Teiknað:**	YAI.MÓG
Yfirfarið:	KR	**Samþykkt:**	Kristinn Ragnarsson Kt. 120944 2569
Mælikvarði:	1:50	**Dagsetning:**	07.06.2005
Skrá:	04522AI-A409.dwg	**Blað:**	A409

Copyright © KRark

Plot: 6/7/2005 11:53:16 AM
Save: 6/6/2005 6:06:18 PM