


Grunnmynd 1.hæð 1:100

Inntak lágspenna: 1xØ110mm PEH
 Inntak smáspenna: 2xØ50mm PEH
 Lóðarlýsing: 2xØ25mm PEH
 Inntakspípur né út fyrir lóðarmörk.

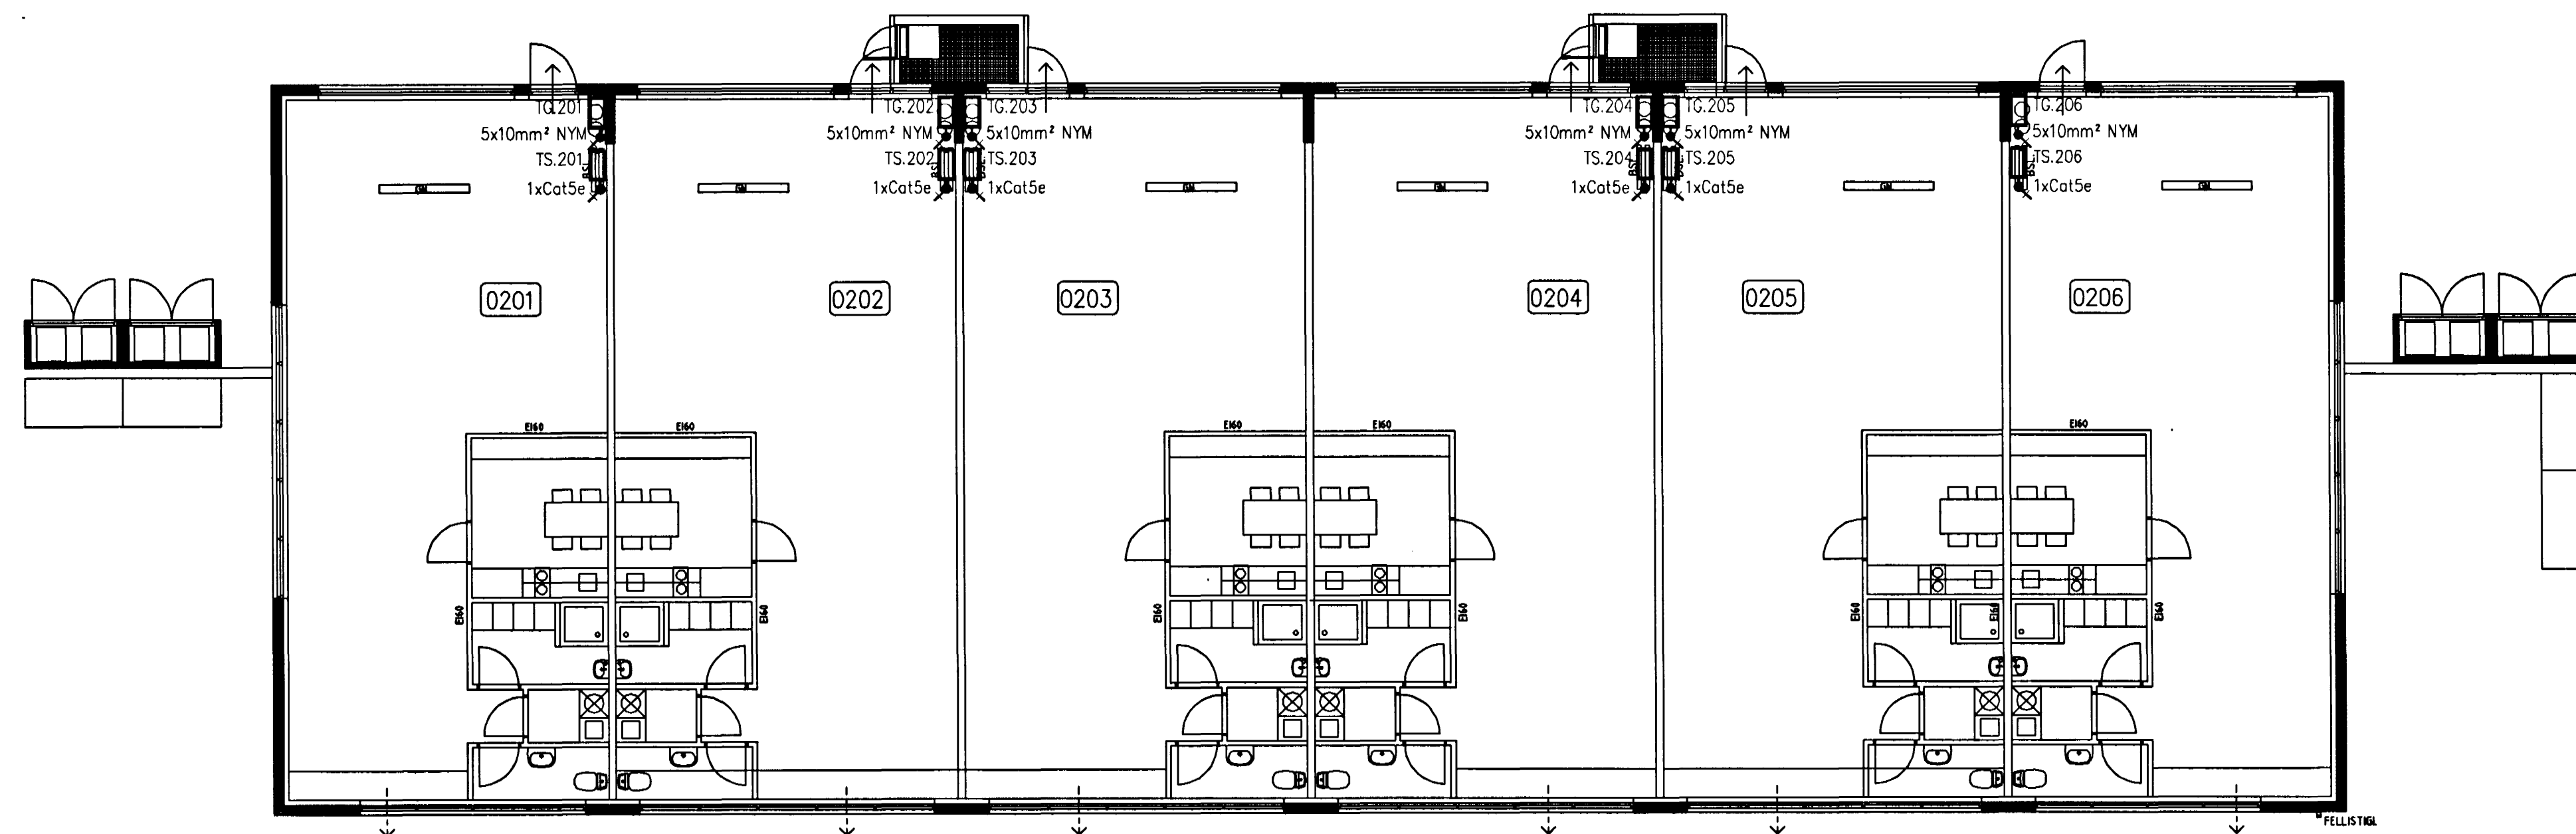

Grunnmynd 2.hæð 1:100

Undirritun samræmingarhönnuðar:

Byggingufulltrúi Háskóluhúsa
 Alfreð Þórunn
 08.10.2005

Br.	Dags.	Breyting	Br.	Sp.
BREKKUTRÖÐ 3				
221 HAFNARFIRÐI				
GRUNNMYND 1.HÆÐ, 2.HÆÐ				
LÁGSPENNA, SMÁSPENNA				
Elys ehf.		Engjahlíð 5 221 Hafnarfirði		
Ráffuguskiptingar		s. 555-4750 gsm. 897-6530		
Hönnuð:	MBÞ	Teknuð:	MBÞ	Yfirforið:
Sambýkt:	<i>Þorsteinn</i>	Kr. númer:	040851-4969	
Mkv:	1:100	Blöðstærð:	A1	
Dagsetning:	MÁI 2005	Nr.:	6003	

