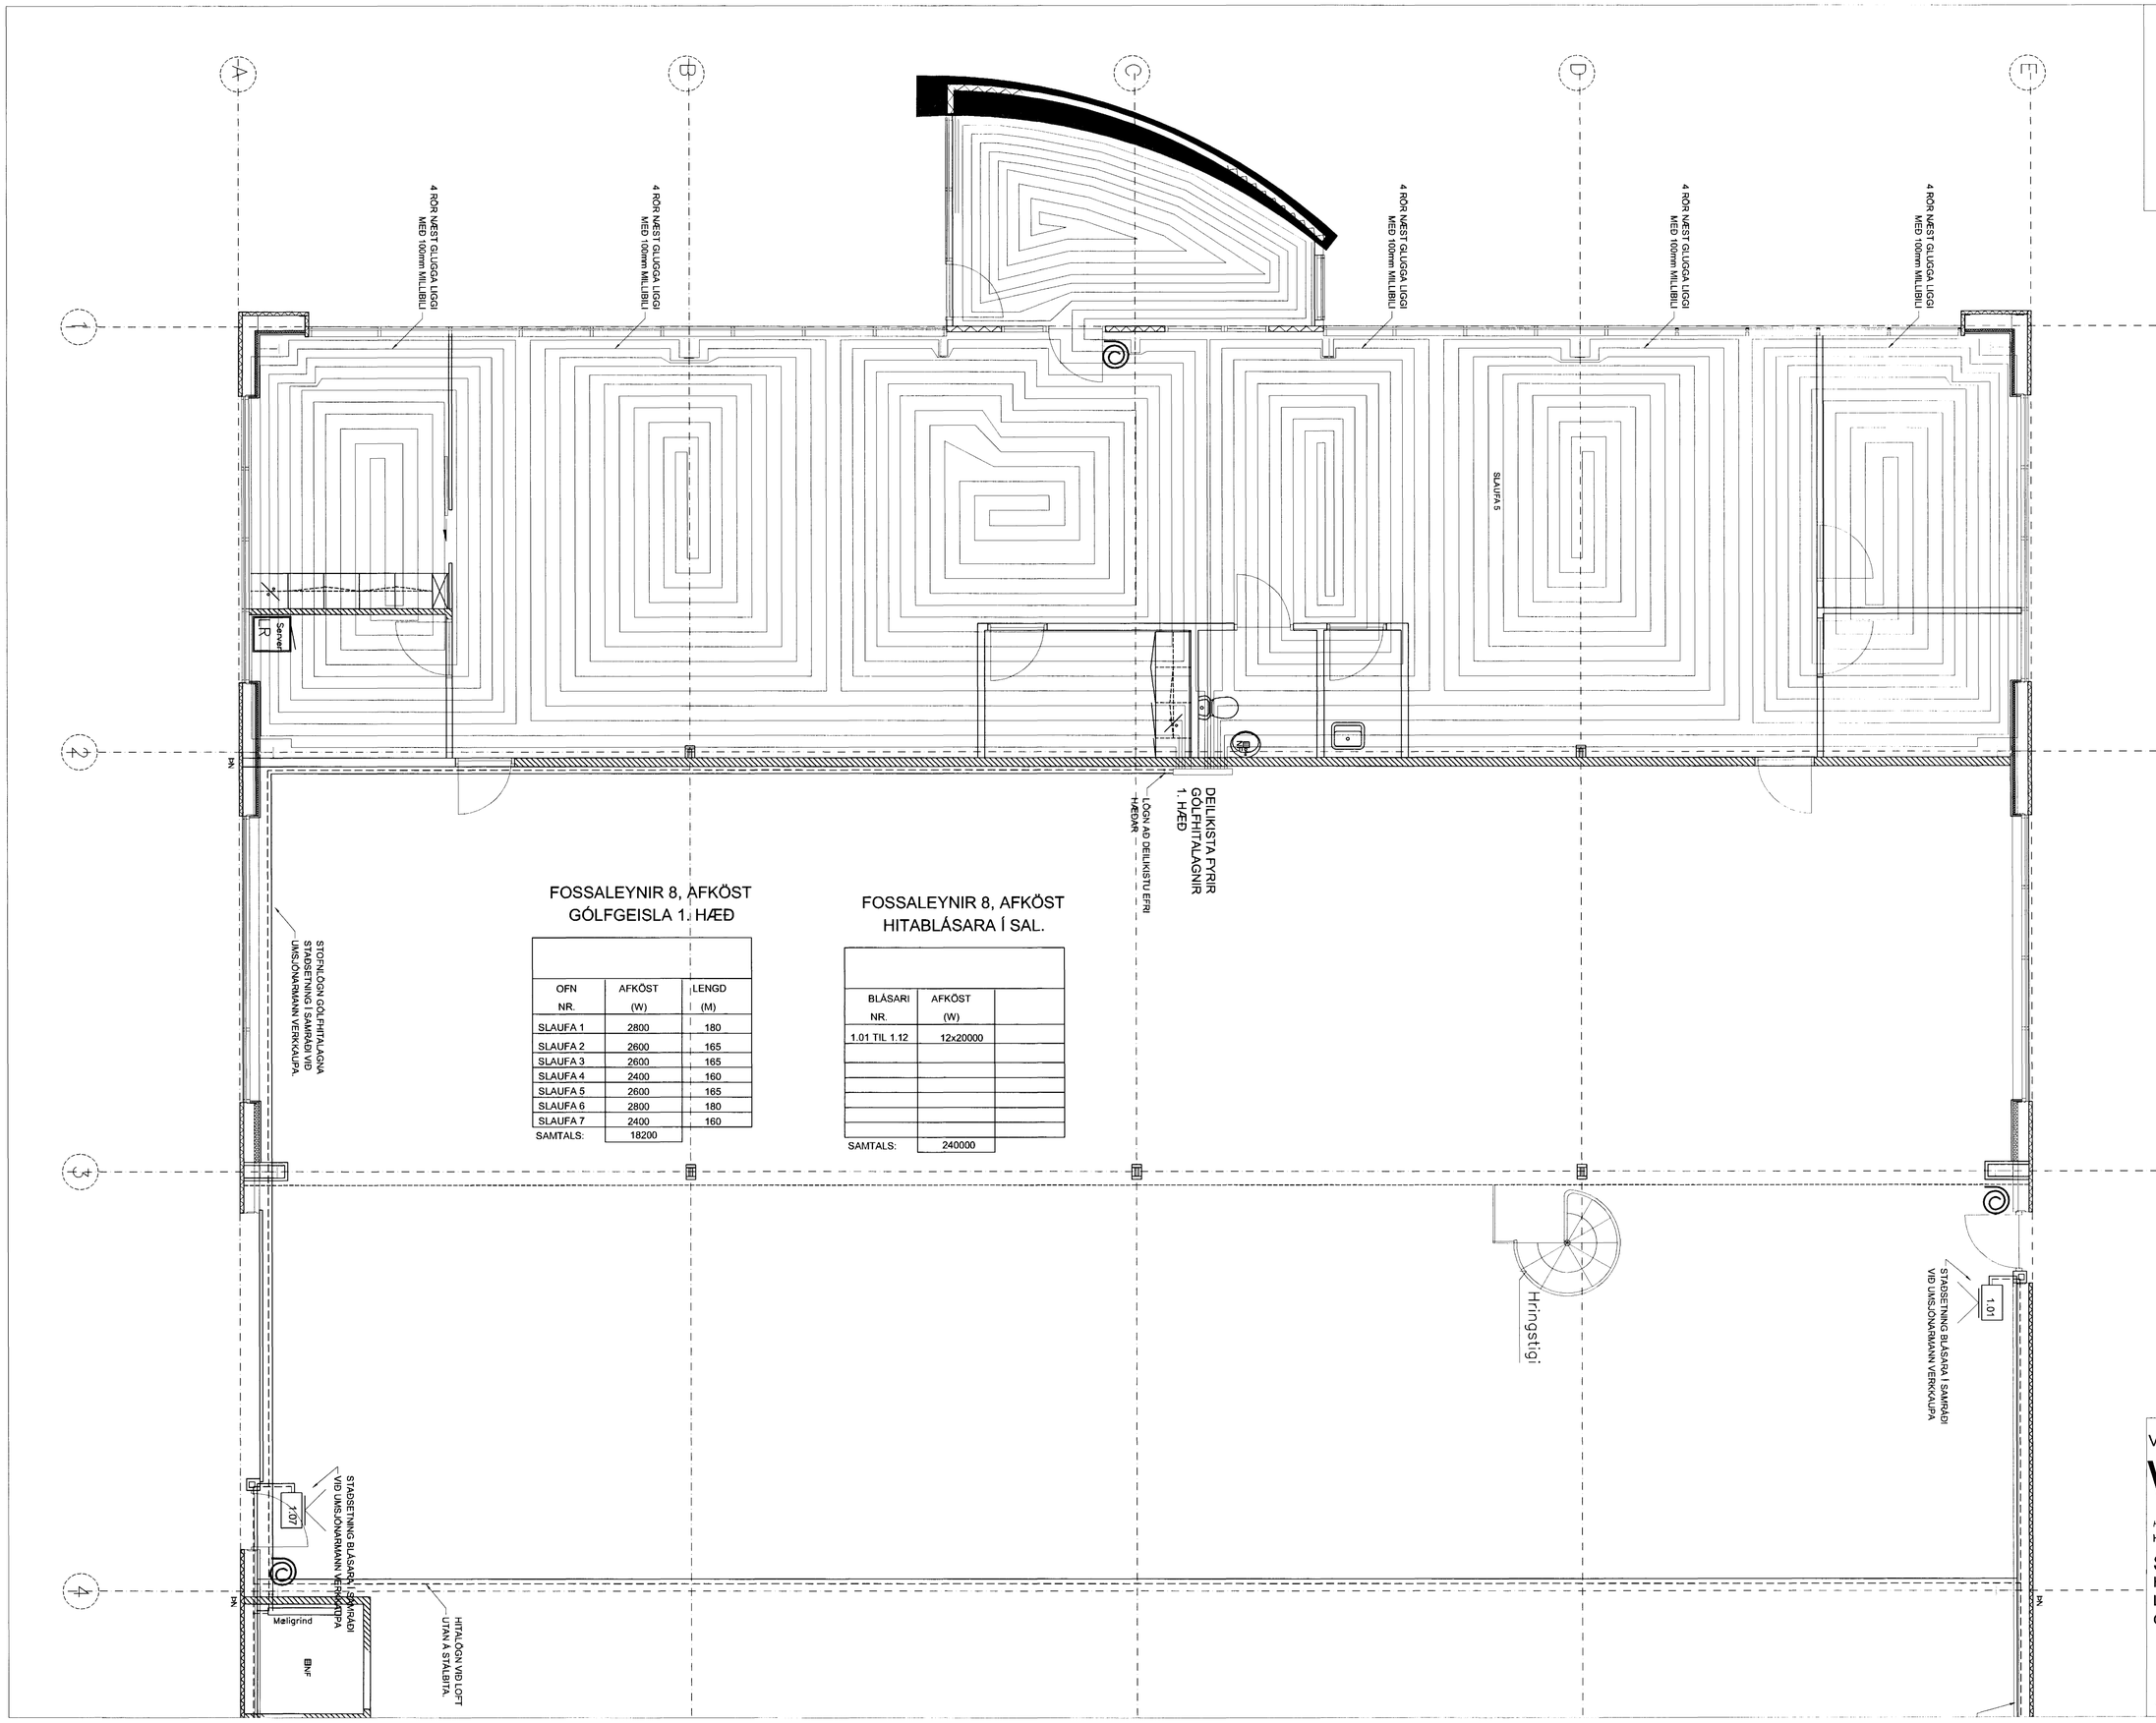

FOSSALEYNIR 8, AFKÖST GÓLFGEISLA 1. HÆÐ

OFN NR.	AFKÖST (W)	LENGD (M)
SLAUFA 1	2800	180
SLAUFA 2	2600	165
SLAUFA 3	2600	165
SLAUFA 4	2400	160
SLAUFA 5	2600	165
SLAUFA 6	2800	180
SLAUFA 7	2400	160
SAMTALS:	18200	

FOSSALEYNIR 8, AFKÖST HITABLÁSARA Í SAL.

BLÁSARI NR.	AFKÖST (W)
1.01 TIL 1.12	12x20000
SAMTALS:	240000

Byggingafulltrúi Hafnarfjarðar Afgreitt ; ann
07 JUNI 2005

Verkfræðistofa Hauks Ásgeirssonar e.h.f.
VHÁ
Lindasmári 12, 200 Kópavogur
Sími 564-4337 Farsími 897-8132
e-mail: haukurasg@simnet.is
Kennitala: 560600-3050

Hannað H.Á. Teiknað H.Á. Samþykkt: Kennitala 301255-4629

STEINHELLA 10-14
HAFNARFIRÐI
LAGNIR
GRUNNMYND HITALAGNA 1.HÆÐ

Mkv. 1:50 Teikn. nr. 3-1.1 Verk nr. 120 Skráningar nr.: 1261
Áritun aðalhönnuðar: Útgáfa A Dags. DES 03