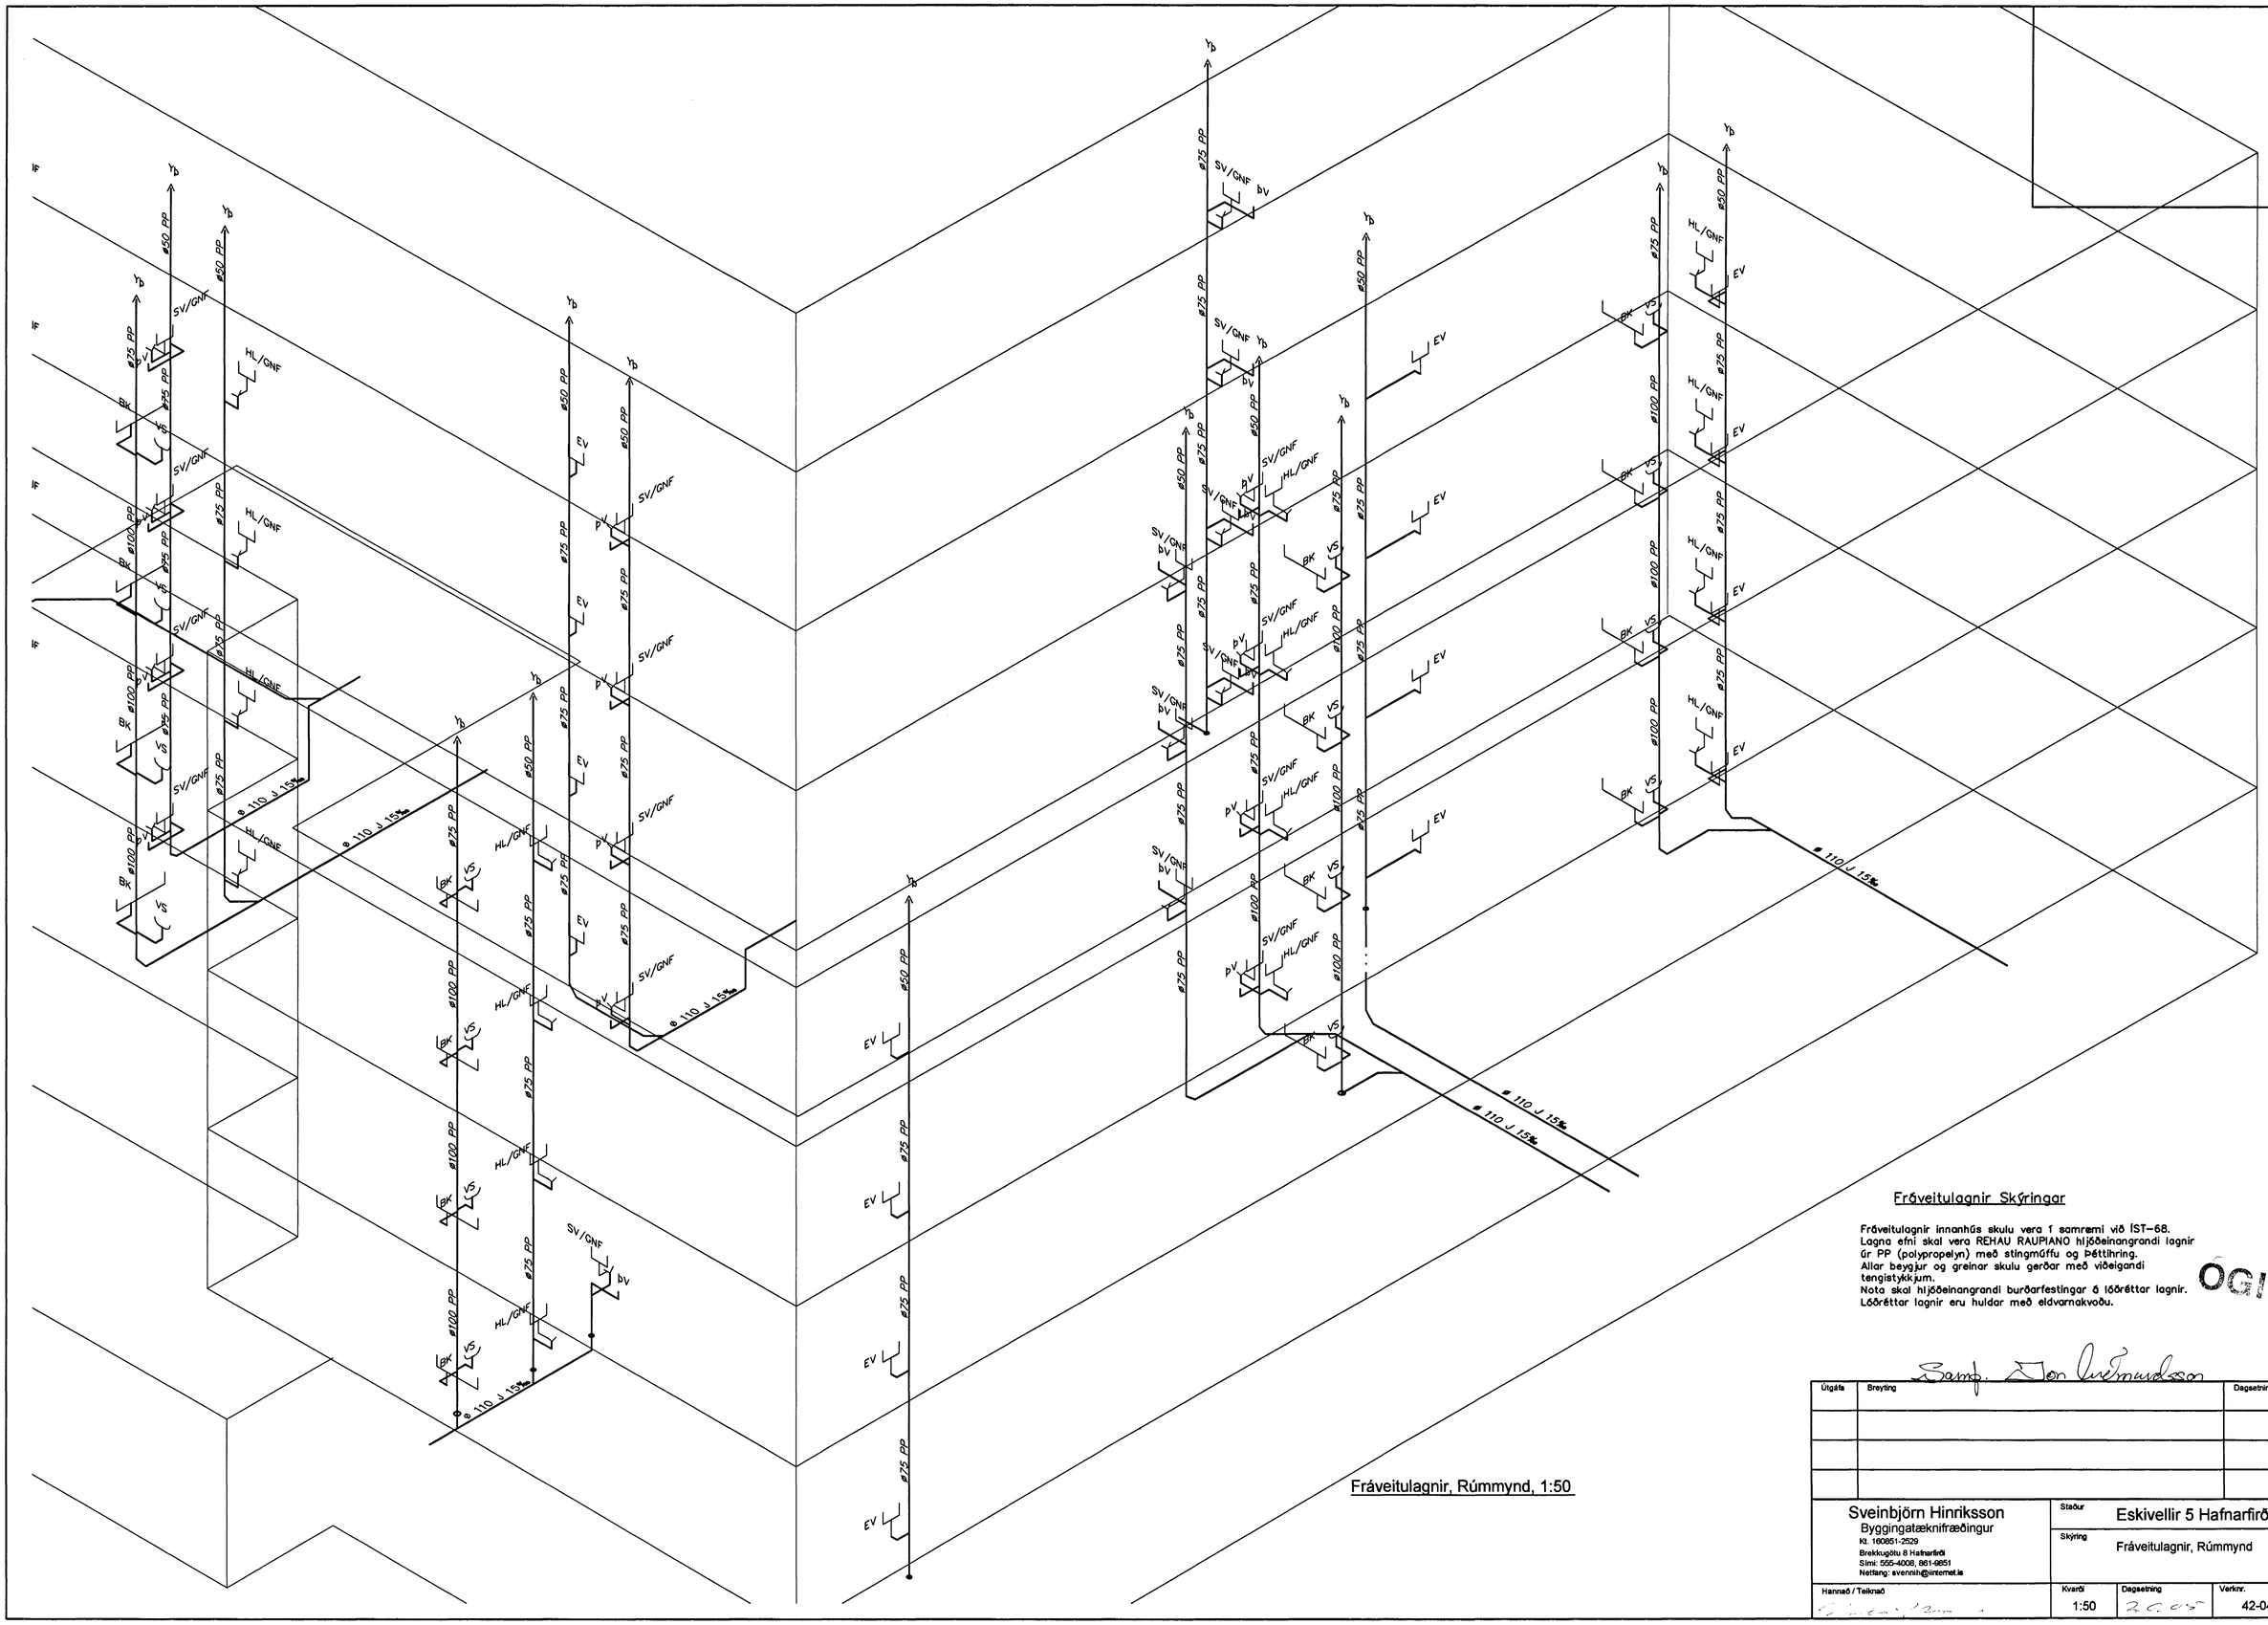

Fráveitulagnir, Rúmmynd, 1:50

Fráveitulagnir Skýringar

Fráveitulagnir innanhús skulu vera í samræmi við ÍST-68.
Lagna efni skal vera REHAU RAUPIANO hljóðeinangrandi lagnir úr PP (polypropelyn) með stingmúffu og þéttihring.
Allar beygjur og greinar skulu gerðar með viðeigandi tengistykkjum.
Nota skal hljóðeinangrandi burðarfestingar á lóðréttar lagnir.
Lóðréttar lagnir eru huldar með eldvarnakvoðu.

ÓGILT

Samþ. Jón Guðmundsson

Útgáfa	Breyting	Dagsetning	Hannað

Sveinbjörn Hinriksson
Byggingatæknifræðingur
Kt. 160851-2529
Brekkugötu 9 Hafnarfirði
Sími: 555-4008, 861-9851
Netfang: svennih@internet.is

Staður	Eskivellir 5 Hafnarfirði			
Skýring	Fráveitulagnir, Rúmmynd			
Hannað / Teiknað	Kvarði	Dagsetning	Verknr.	Teiknr.nr.
	1:50	26.05	42-04	1-23