


GRUNNMYND 1:50

BENDING VEGGJA
 Útveggjar einföld grind í miðjum vegg
 Lörétt K10 c/c 250
 Lörétt K10 c/c 250
 Milliveggjar einföld grind í miðjan vegg
 K10 c/c 250#
 EDA BENDINET 181


SKÝRINGAR

STEYPA S-250, SEMENTINNHALD = 300kg/M
 STEYPUHULA Í ÚTVEGGJUM = 30mm
 STEYPUHULA Í PLÖTU = 20mm
 BENDISTÁL Ks410

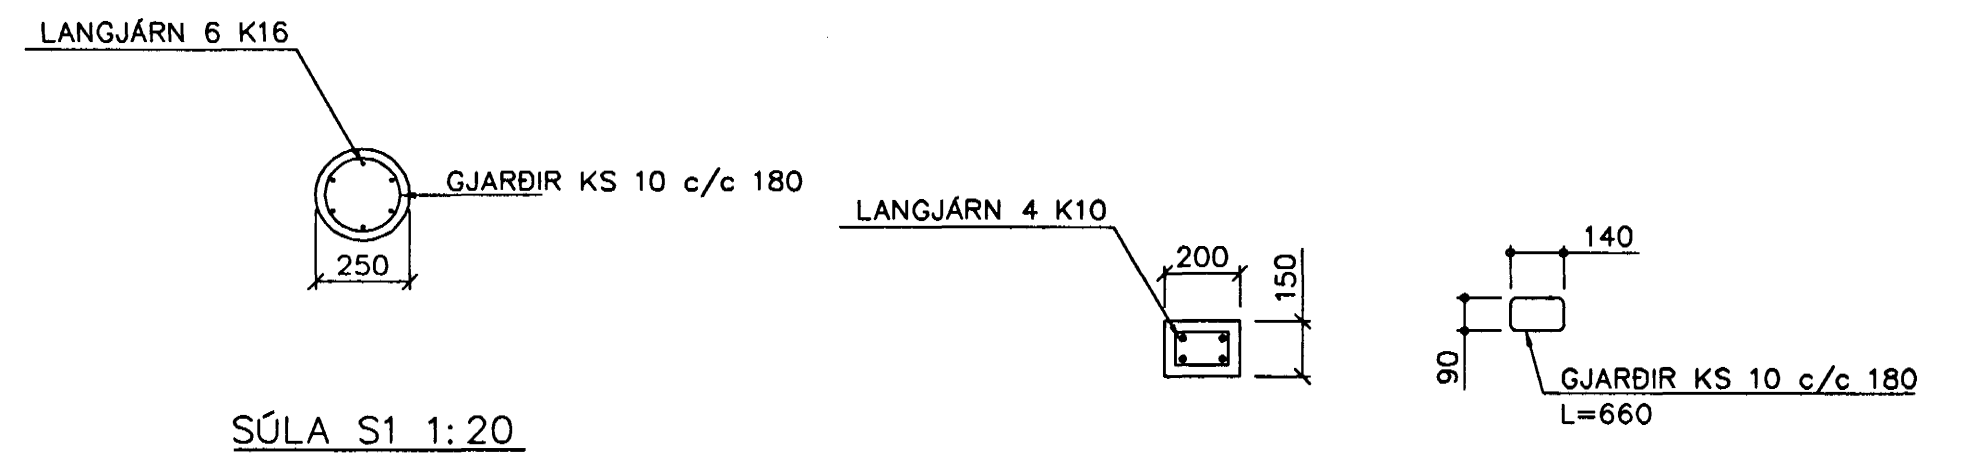


SÚLA S1 1:20


SÚLA S2 1:20

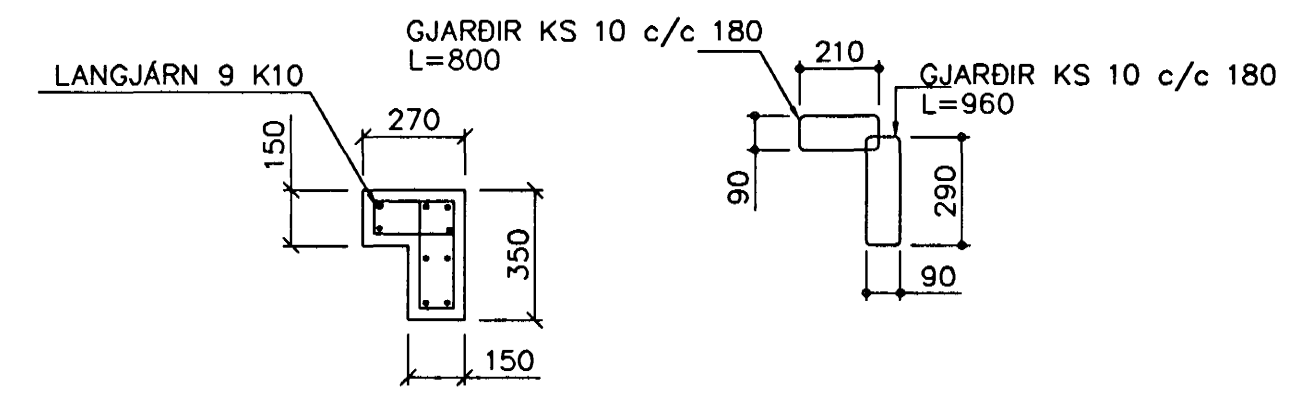


SÚLA S3 1:20

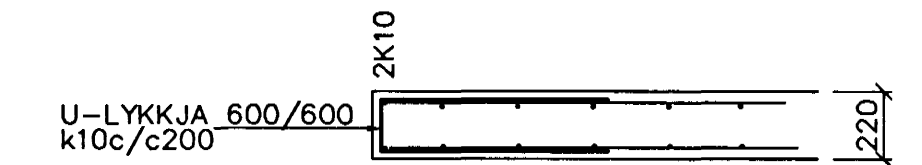

SNÍÐ 2 1:20

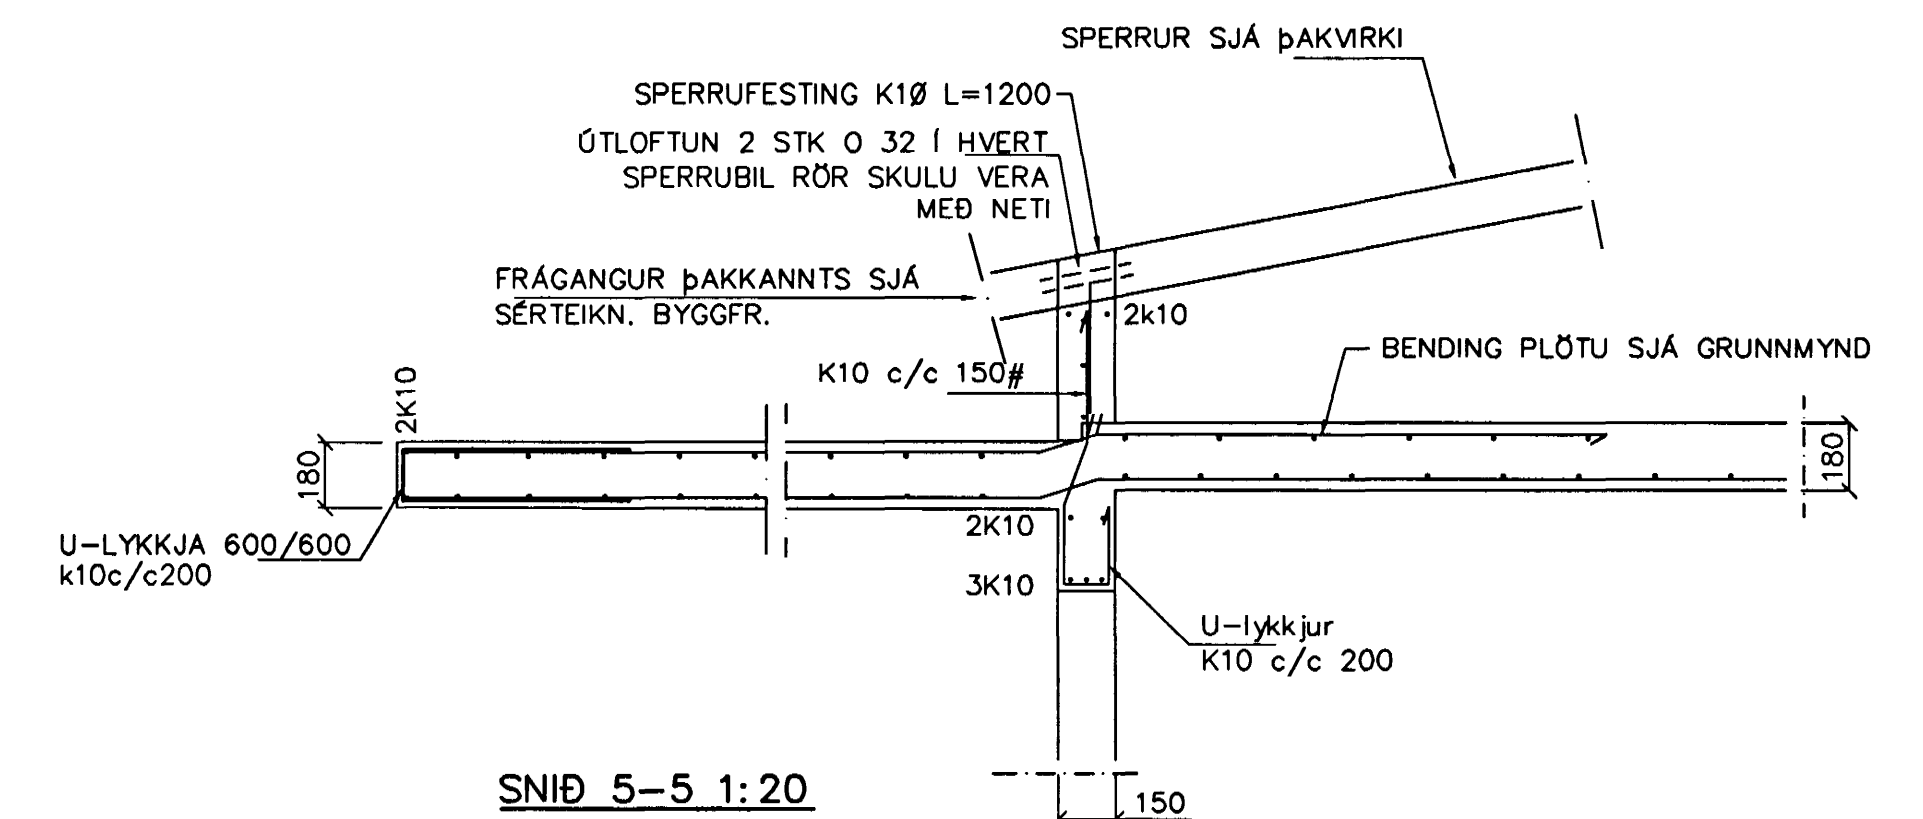

SNÍÐ 5-5 1:20

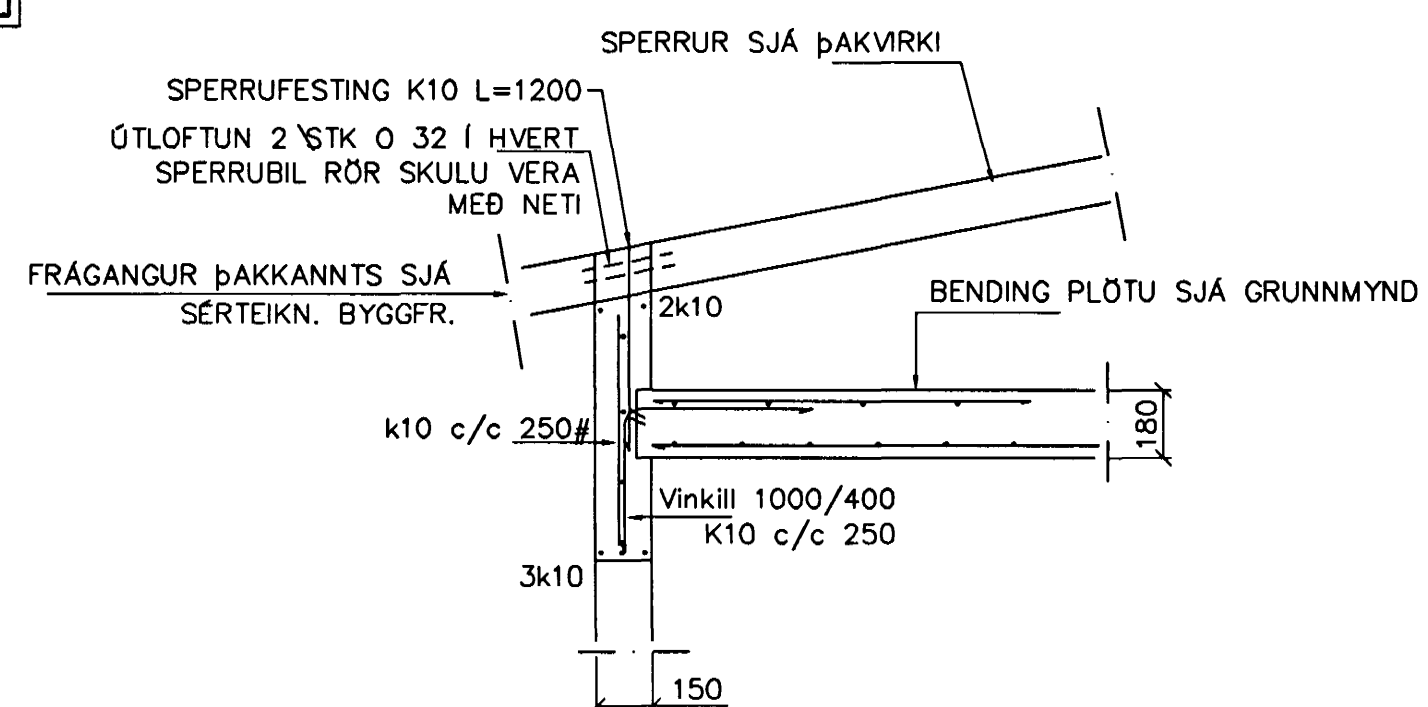

SNÍÐ 6 1:20

Br.	Dags.	Eðli breytinga	Sign
DREKAVELLIR 16 HAFNARFIRDI			
BENDING VEGGJA 2 HÆÐAR BENDING PLÖTU YFIR 2 HÆÐ			
Bygginguteikningu- og Alþrótt þær			
MKV. 1:50 1:20			
DAGS. MAÍ. 2005			23 MAÍ 2005
VERK NR. 2504			
TEIKN. NR. 1-03			
HANNAÐ SIG. ÞORLEIFSS. KT. 241148-3009			
TEIKNAD C.H.			
YFIRFARIÐ			
TEIKNIÞJÓNUSTA SIGURDAR ÞORLEIFSSONAR ehf STRANDGÖTU 11 220 HAFNARFIRDI SÍMI 555-4255 FAX 565-2875 E-mail taeknihjonusta@islandia.is kt: 440693-2539			