GRUNNMYND HÆÐ 1:50

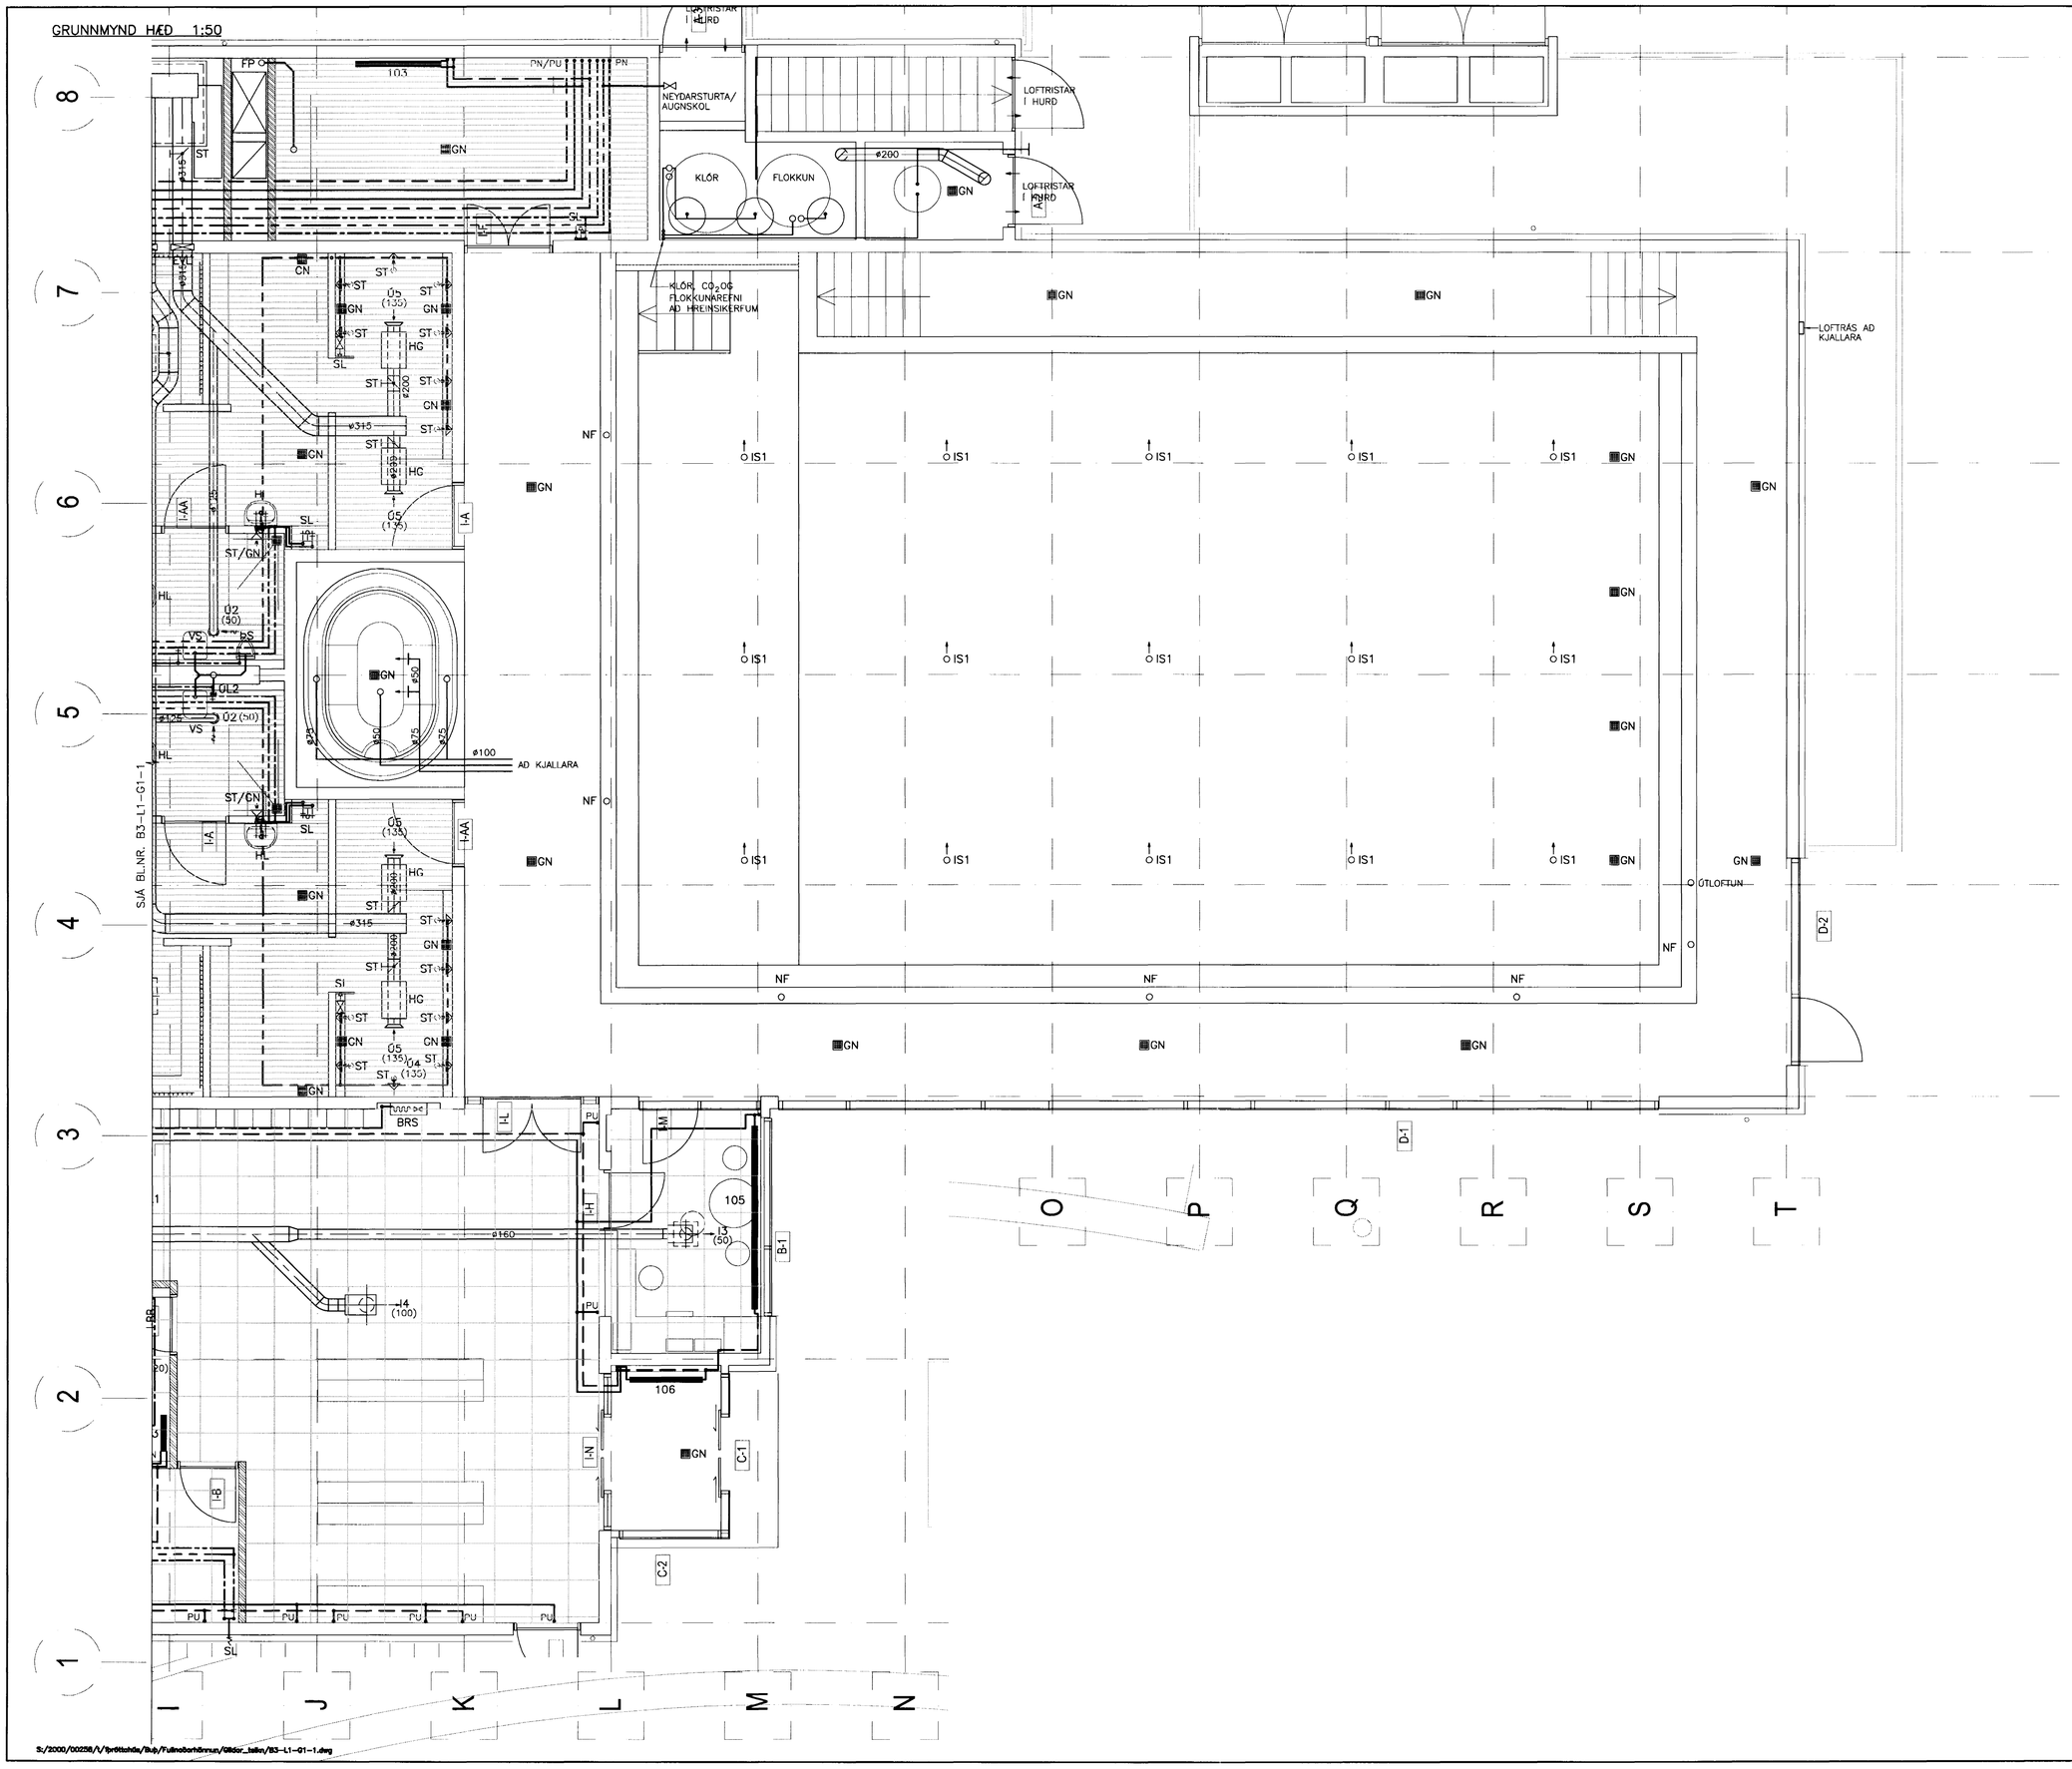

TILVÍSANIR:

ALMENNAR SKÝRINGAR . . . . . SJÁ BL. NR. A-1

BR DAGS BREYTING REIKN. TEIKN.

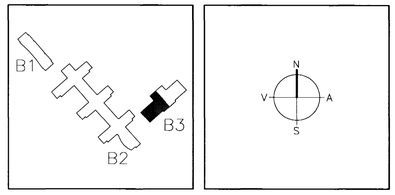

ARKITEKTAR
BERGSTAÐASTRÆTI 10, RVK.
sími:551-1460, netfang:arkitekt@isholf.is

FINNUR BJÖRGVINSSON
HILMAR ÞÓR BJÖRNSSON
SIGRÍÐUR ÓLAFSDÓTTIR

Byggingafulltrúi Jafnarfjarðar
Afgreitt bann
23 MAI 2005

LANDMÓTUN
EINAR E. SÆMUNDSEN
INGIBJÖRG KRISTJÁNSDÓTTIR
MARGRÉT SIGURÐARDÓTTIR

VSÓ RÁÐGJÖF
BORGARTÚNI 20, 105 REYKJAVÍK, SÍMI 585-9000, SÍMBRÉF 585-9010, NETFANG vso@vso.is

SÓLVANGSVEGUR 4
LÆKJARSKÓLI - ÍÞRÓTTAHÚSNÆÐI

ÞRIFA-HITA-OG LOFTRÆSIKERFI
1.HÆÐ
GRUNNMYND

HANNAÐ/TEIKN. KH,ÓAG/ÞH
ATH. KHA
SAMÞYKKT Þorb Kan.
KT. 230657-2565 130657-4439

KVARDI 1:50
REYKJAVÍK 29.11.2004

VERKNR. 00258
TEIKN. NR. B3-L1-G1-2
BR.

S:/2000/00258/I/Íþróttahús/Bup/Fullnaðarhönnun/Gildar_teikn/B3-L1-G1-1.dwg