
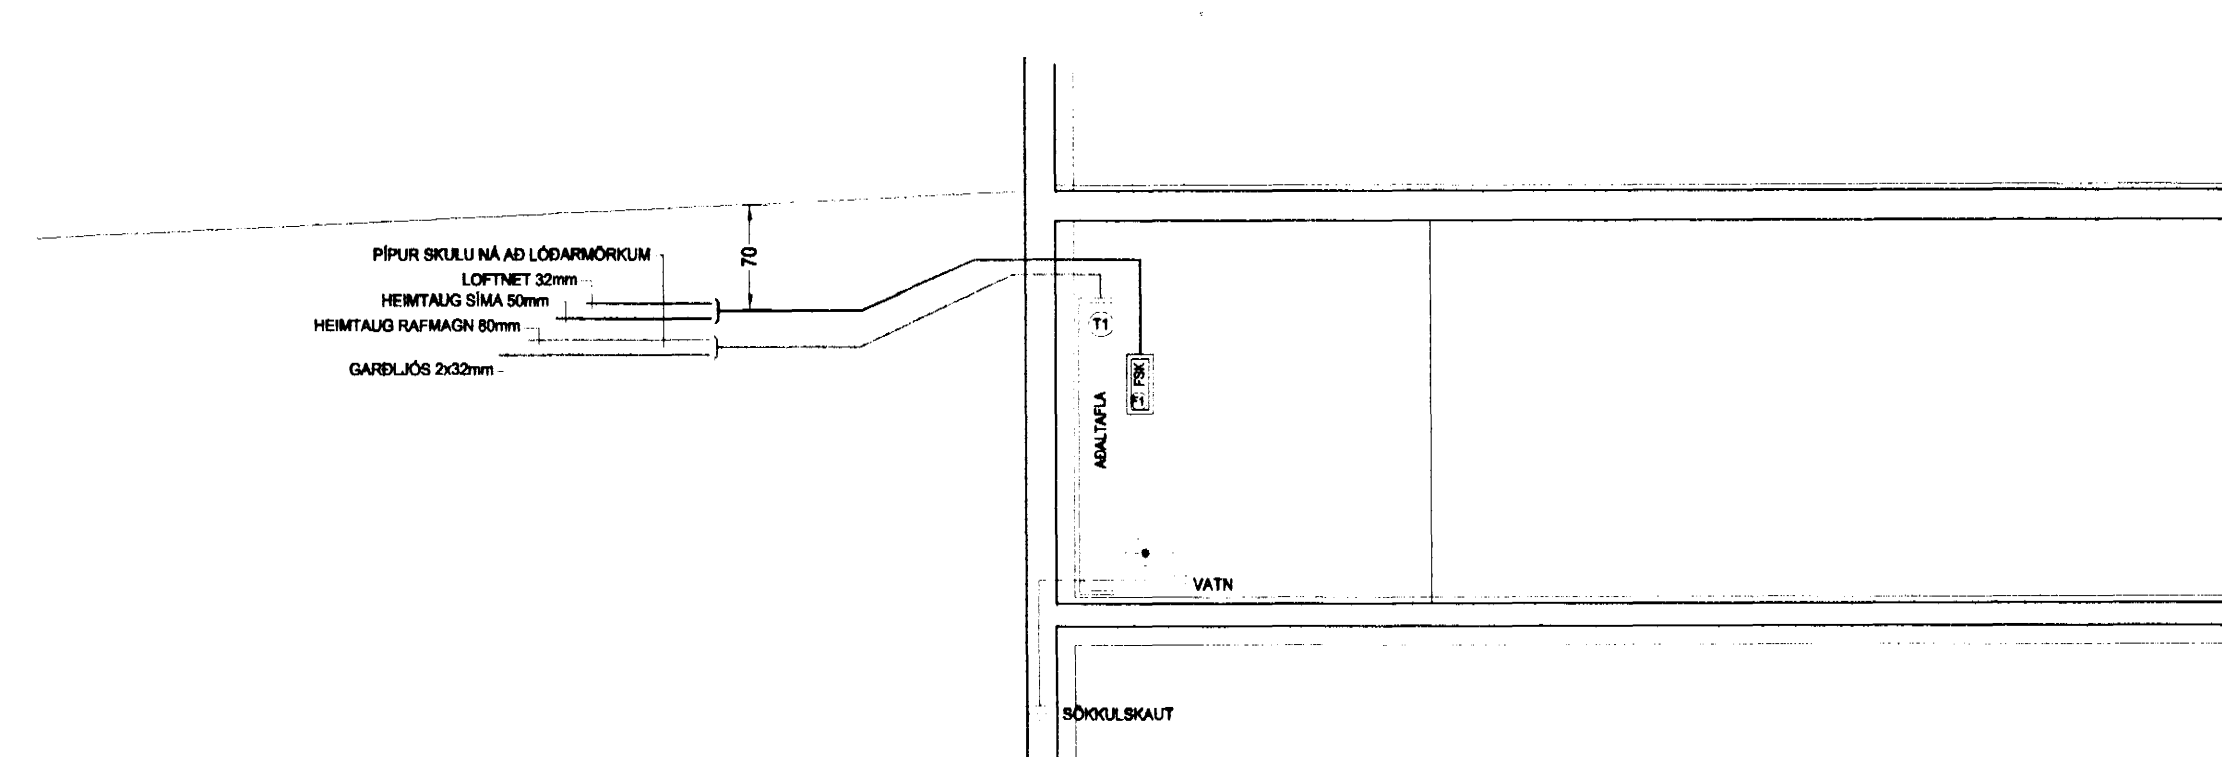


AFSTÖÐUMYND MKV. 1:500

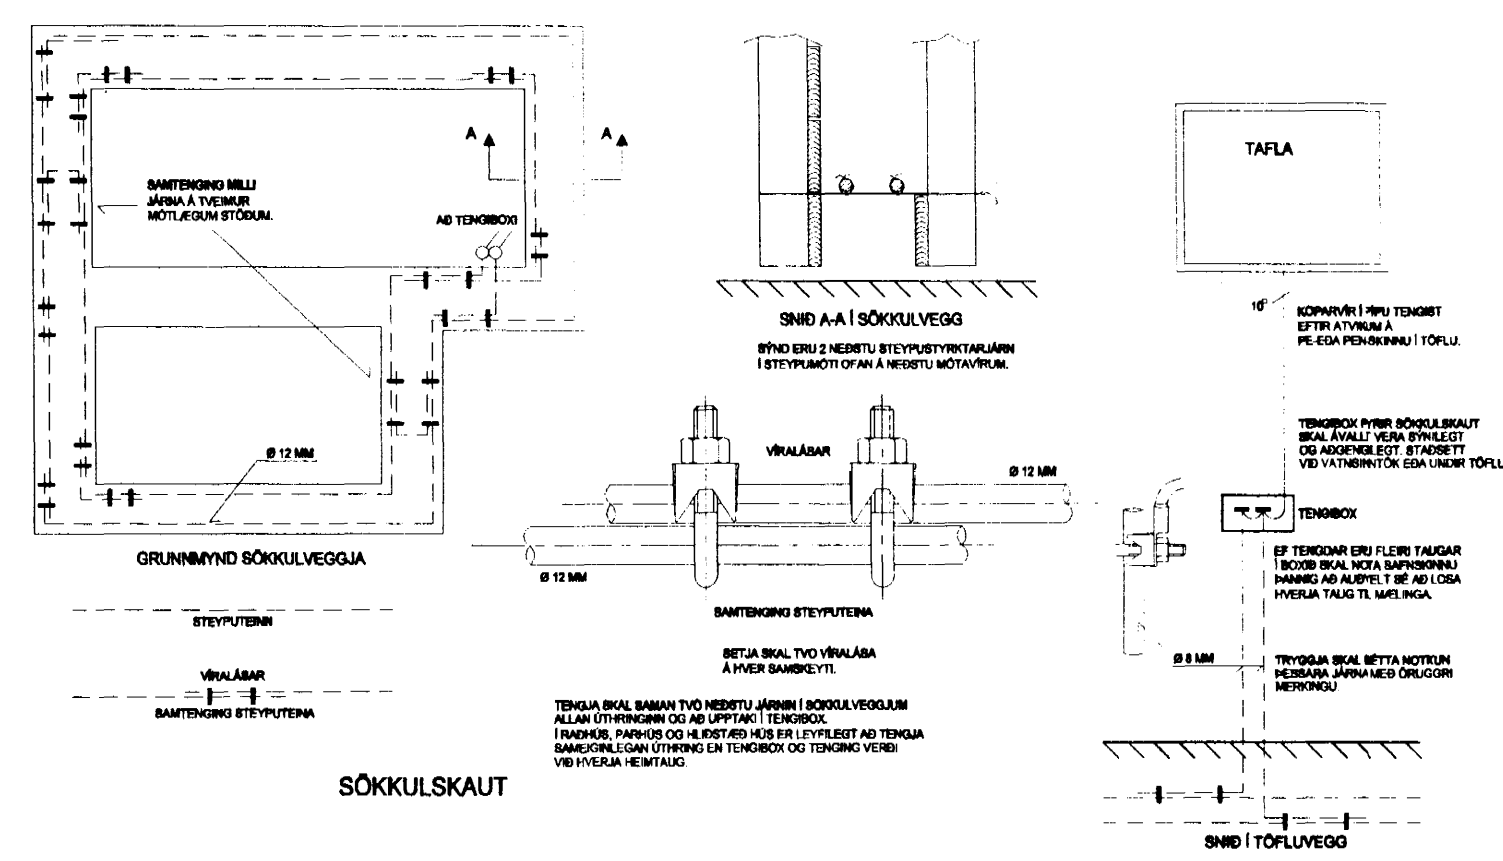

SNÍÐ A-A MKV. 1:50

Byggingafræðingur
Alfreidd bann
23 MAÍ 2005

18.05.05
12244