





SKÝRINGAR - ALMENNT

- » Lagnir skulu hildar í 16mm plastpípum og idreginn 3x1,5q vir
- » Gefinn hæðarmál eru í mm frá fullfrágengnu gólfí i miðja dós
- » Hæð rofa sé 1100mm, tenglar við rofa séu í súmu hæð og rofnn
- » Hæð tengla sé 200mm, nema í eldhúsi, baði, þvottahúsi, bilageymslu og geymslu skal hún vera 1100mm
- » Sjálfvör skulu hafa minnst 10 KA röfgetu og hafa útleyeskennilinu B
- » Varrofar fyrir framan mæla skulu hafa minnst 10 KA röfgetu og hafa útleyeskennilinu C
- » Víringar innan töflu skulu gerðar með finþættum vir og nota skal vírendahólk þar sem við á
- » S = smáspennutengill
- » L = sjónvarps- og útvartstengill.

VID STADSETTINGU DÓSA Í ELDHÚSI SKAL TAKA MIÐ AF INNRÉTTINGATEIKNINGUM ALLAR ÚTMÆLINGAR AF MILLIVEGGJUM SKAL TAKA AF SAMÞYKKTUM BYGGINGATEIKNINGUM.

NEMA ANNAD SÉ TEKID FRAM

FRÁGANGUR SÖKKULJARDSKAUTS

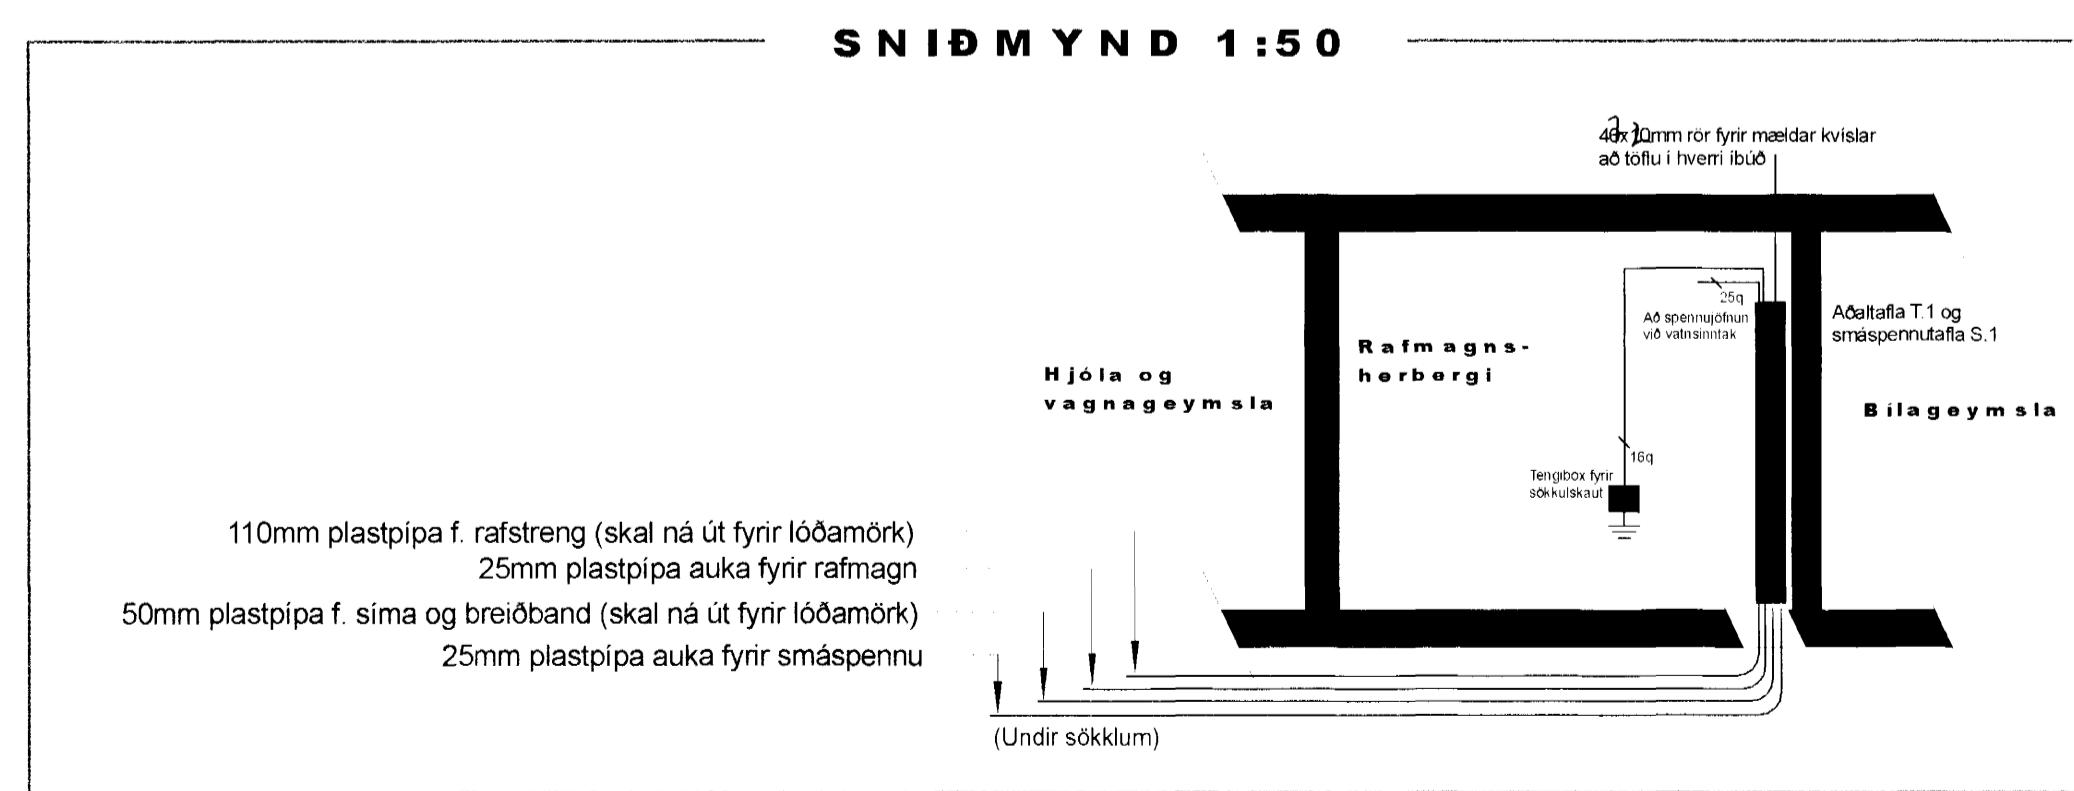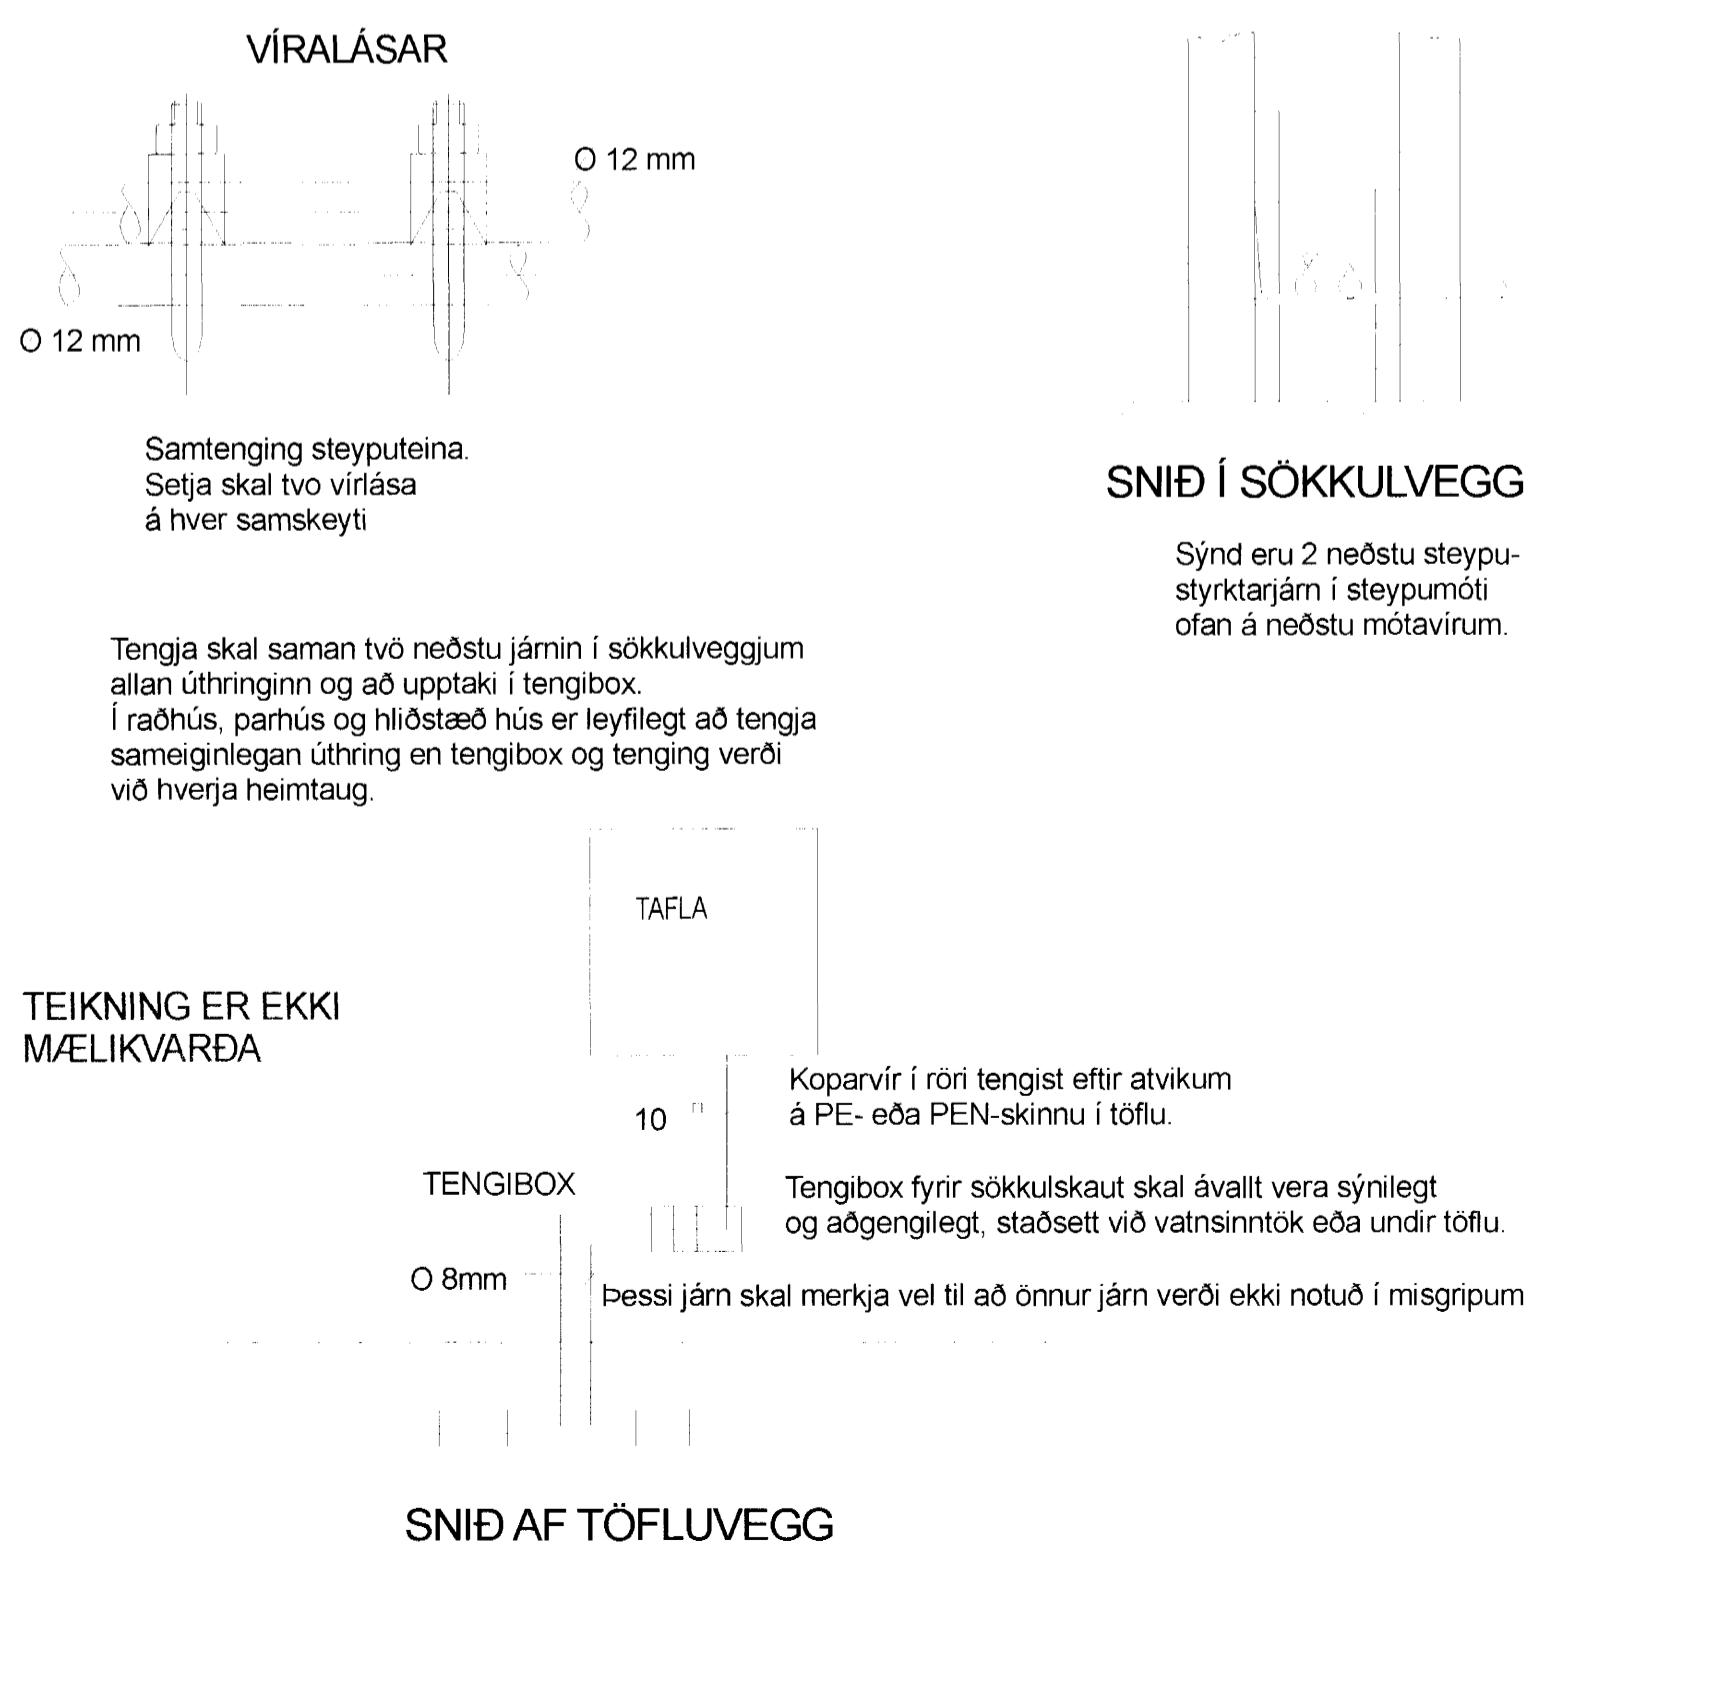

Flatahraun 1

Afstöðumynd, Sniðmynd, Skýringar og Frágangur sökkulksauts

DREIFIVELTA: LOGILITUR RAFLAGNAHÖNNUDUR KENNITALA 21049-5039

GSM: 897-2030

Hafnafirði

Hafnafirði

Dags: 15.04.05

Mkv.: 1:50 og 1:500

Prentað 18-04-05

Útgáfa: A

Teknað/hannað

G.O.J.M.J.G.O.J

Teiknr. 05-213

Blað 1 af 3