
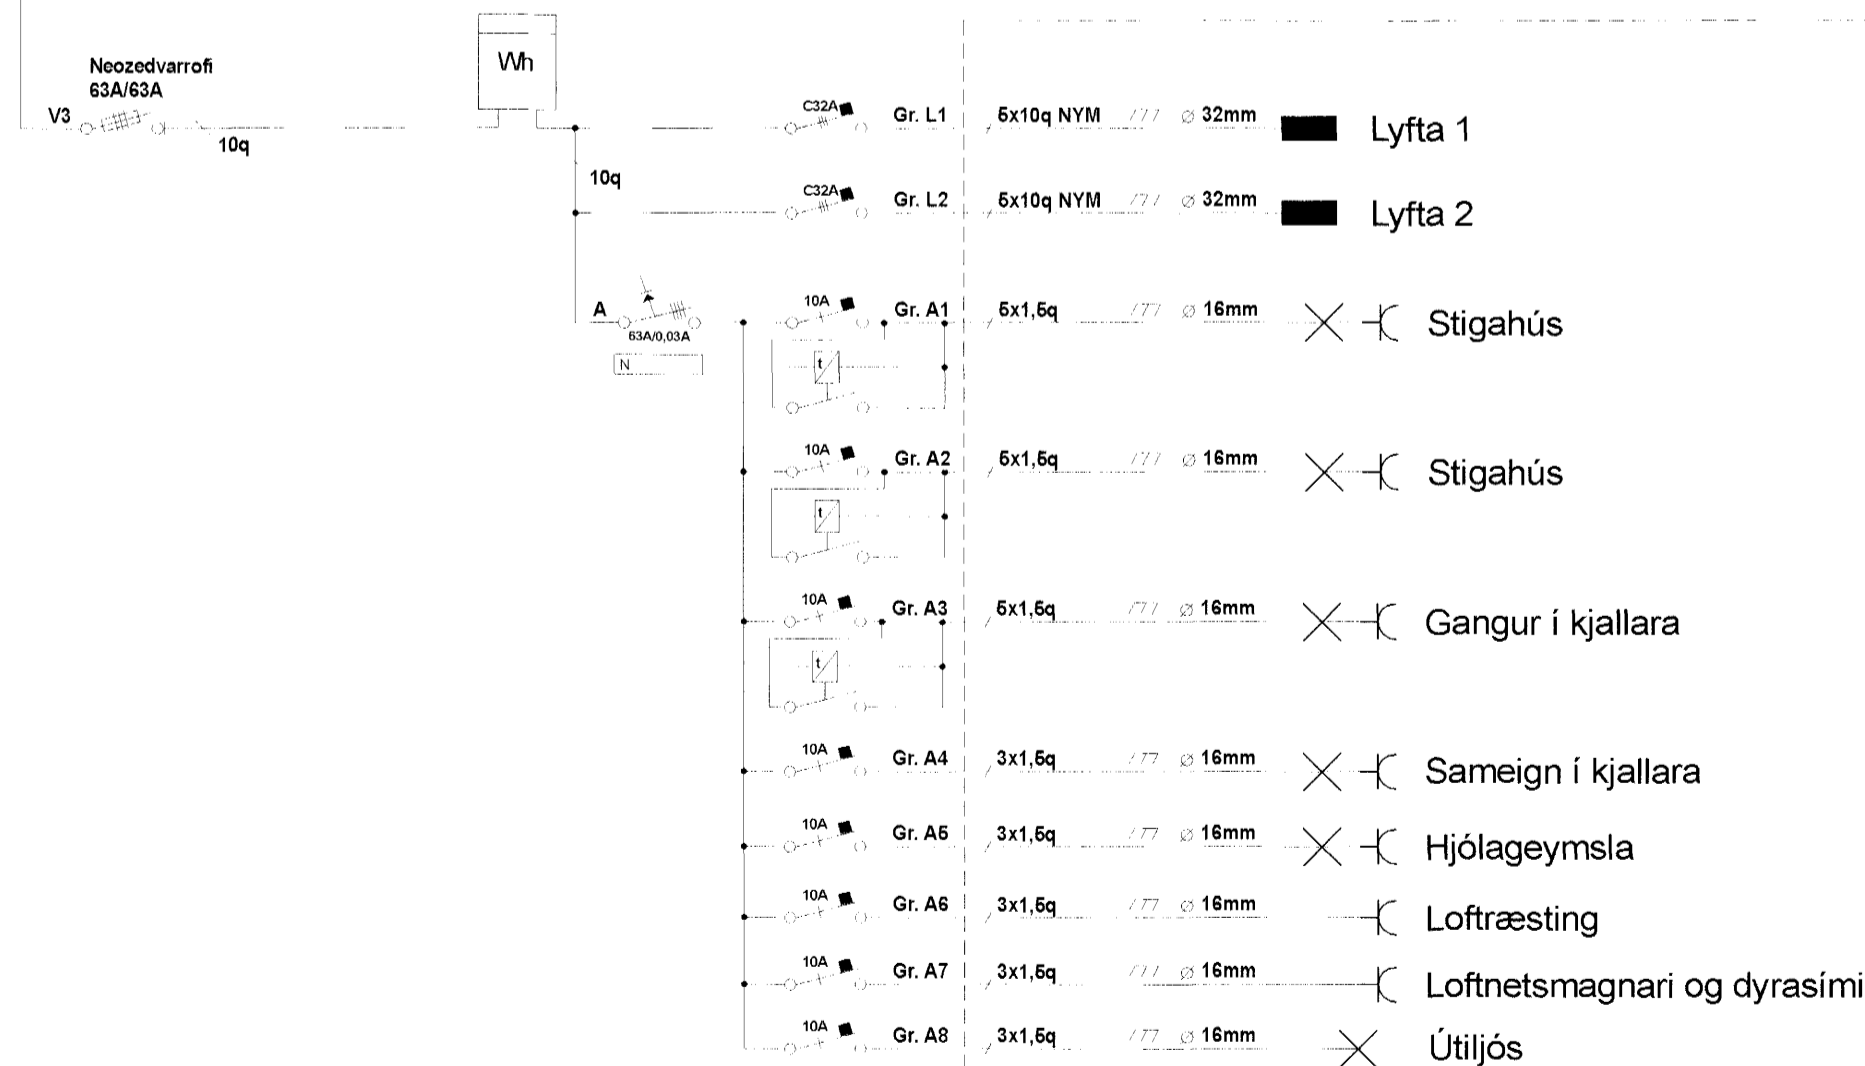


Mælatafla T 1.2

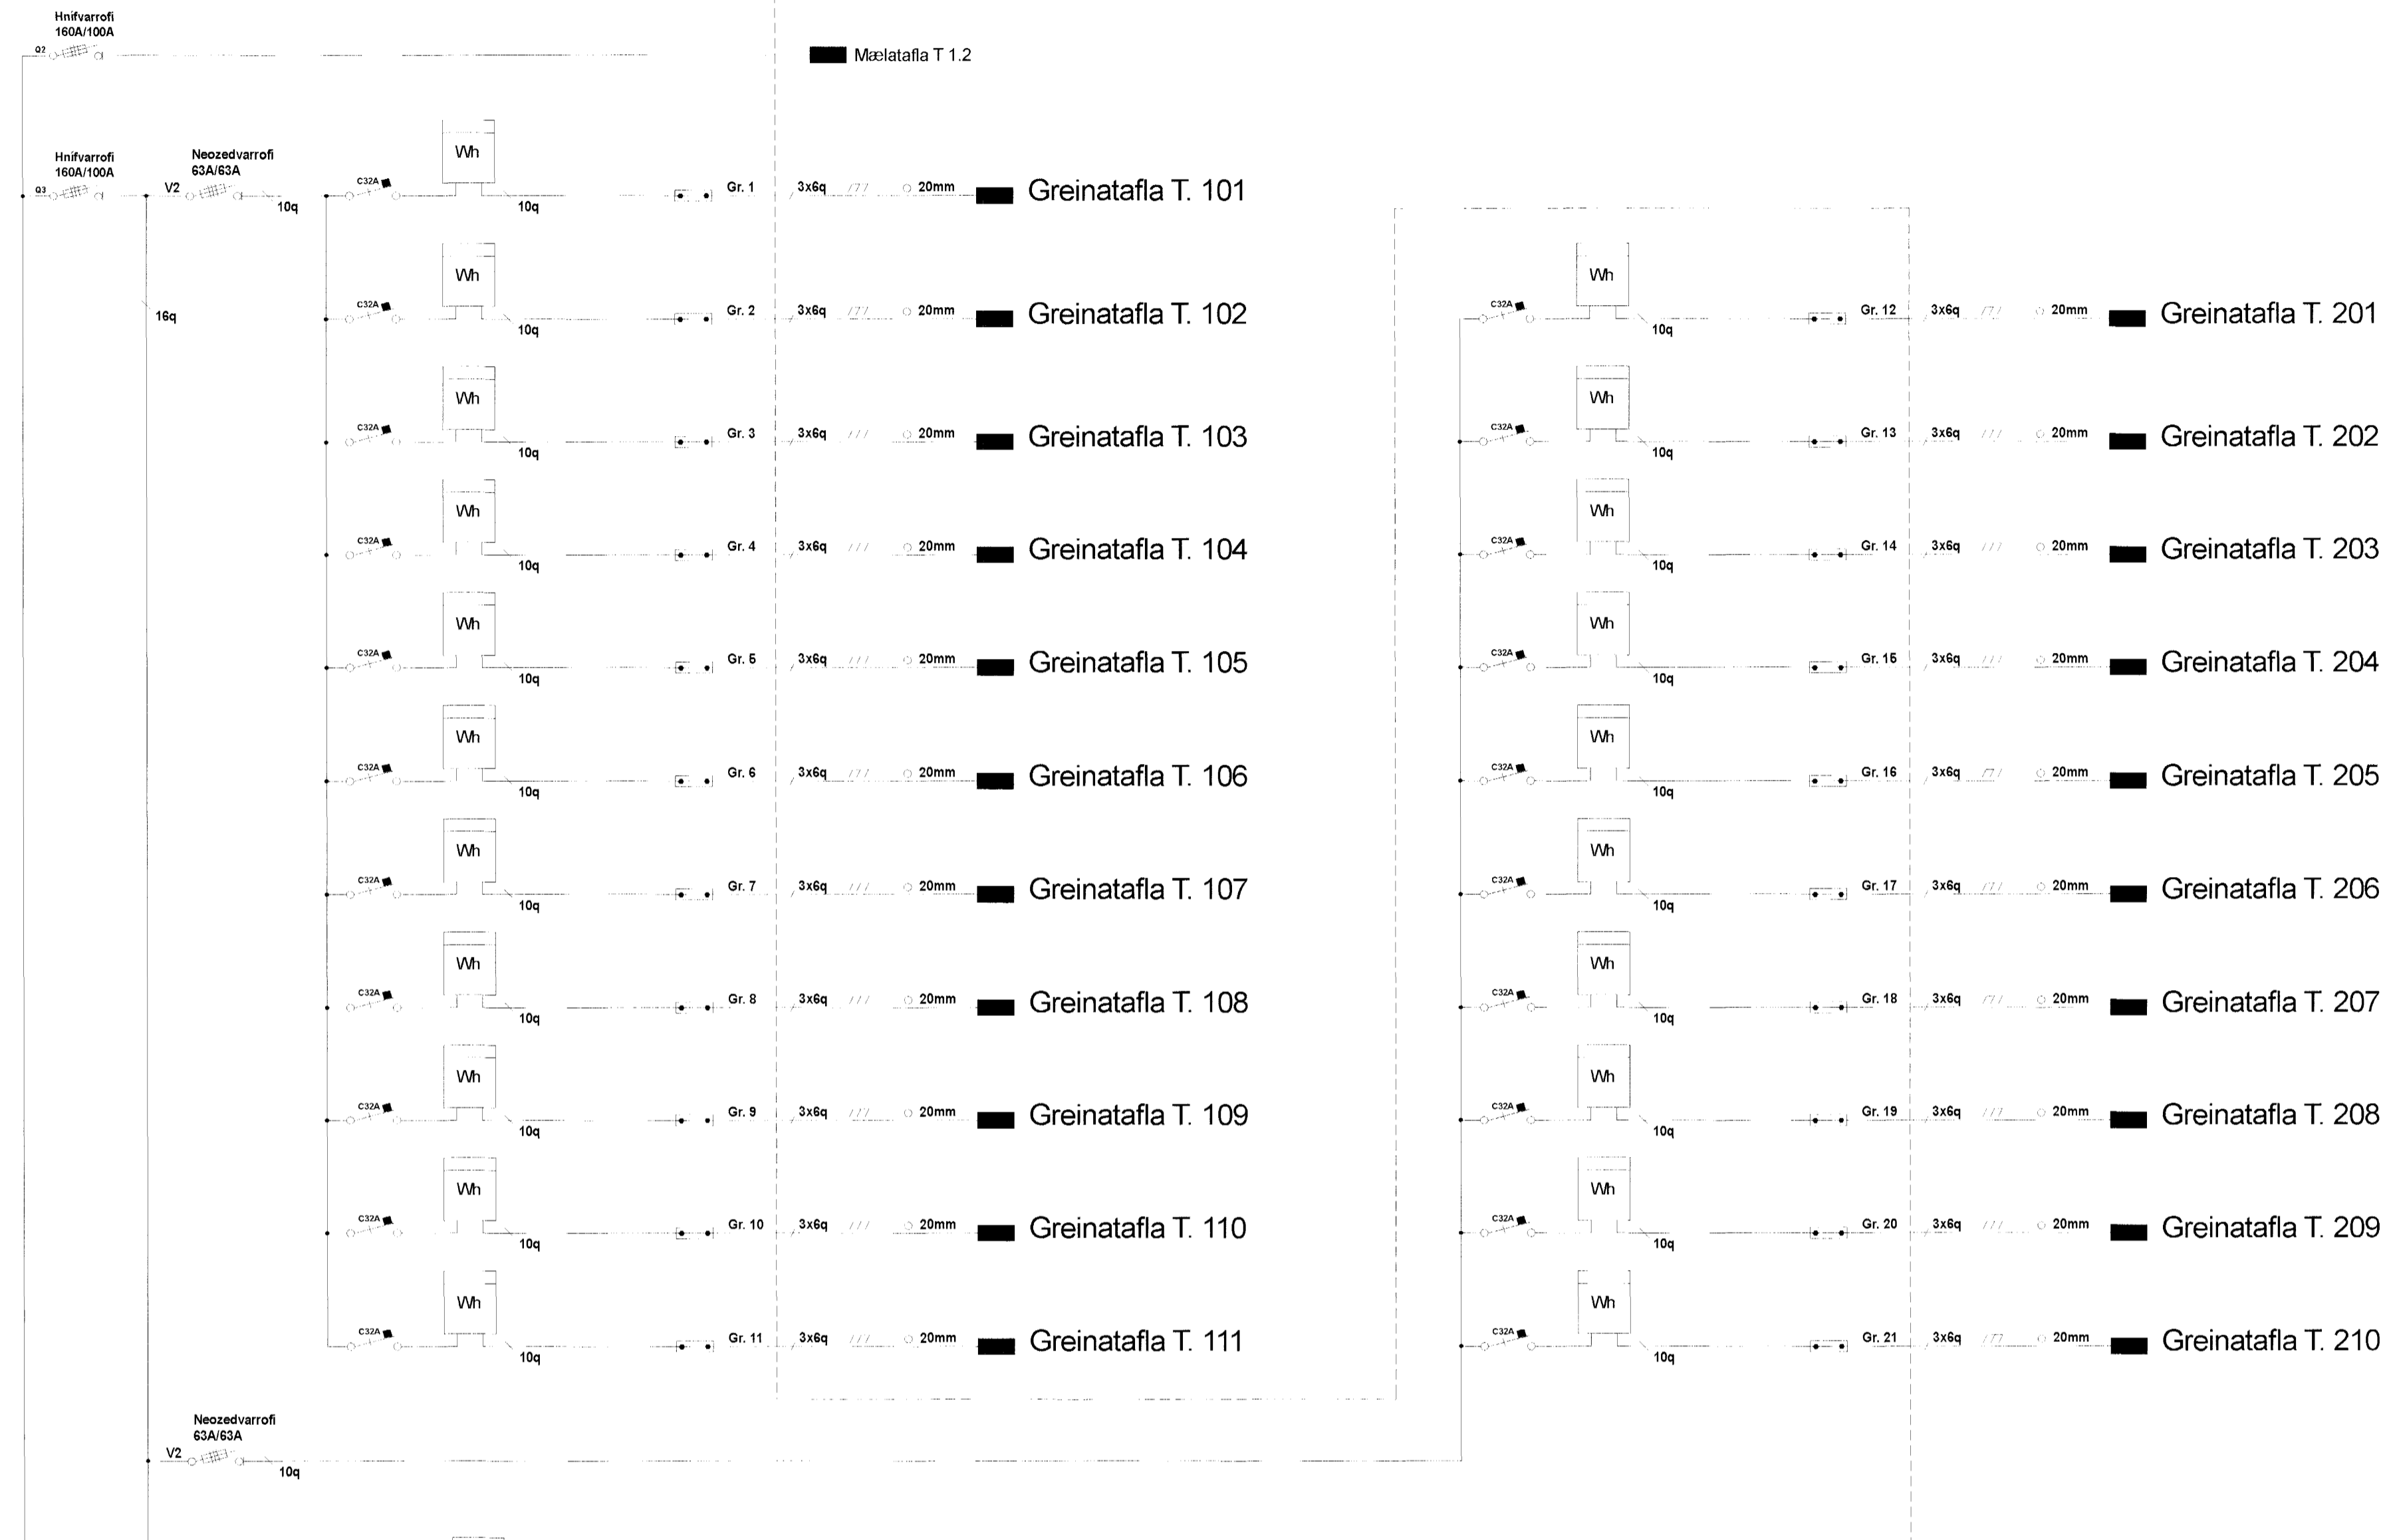

N

Straumskinna

Hinnvarrofi 250A/200A

Heimtaug HS

Byggingafulfrun
Alfreð Jónsson
23 MAÍ 2005

Flatahraun 1		Dags. 15-04-05
EINLÍNEMYND ADALTÖFLU T.1		Mkv. Enginn
Hafnafirði		Prentað 18-04-05
DREIFIVEITA Hlávella Suðurnesja		Útgáfa: A
Magnús J. Magnússon LÖGGILTUR RAFLAGNAHÖNNUNJAFUR KENNITALA 210469-5009		Teiknir. 05-213
Samþykkt: <i>[Signature]</i>		Blað 3 af 3