AFSTÖÐUMYND.1:500

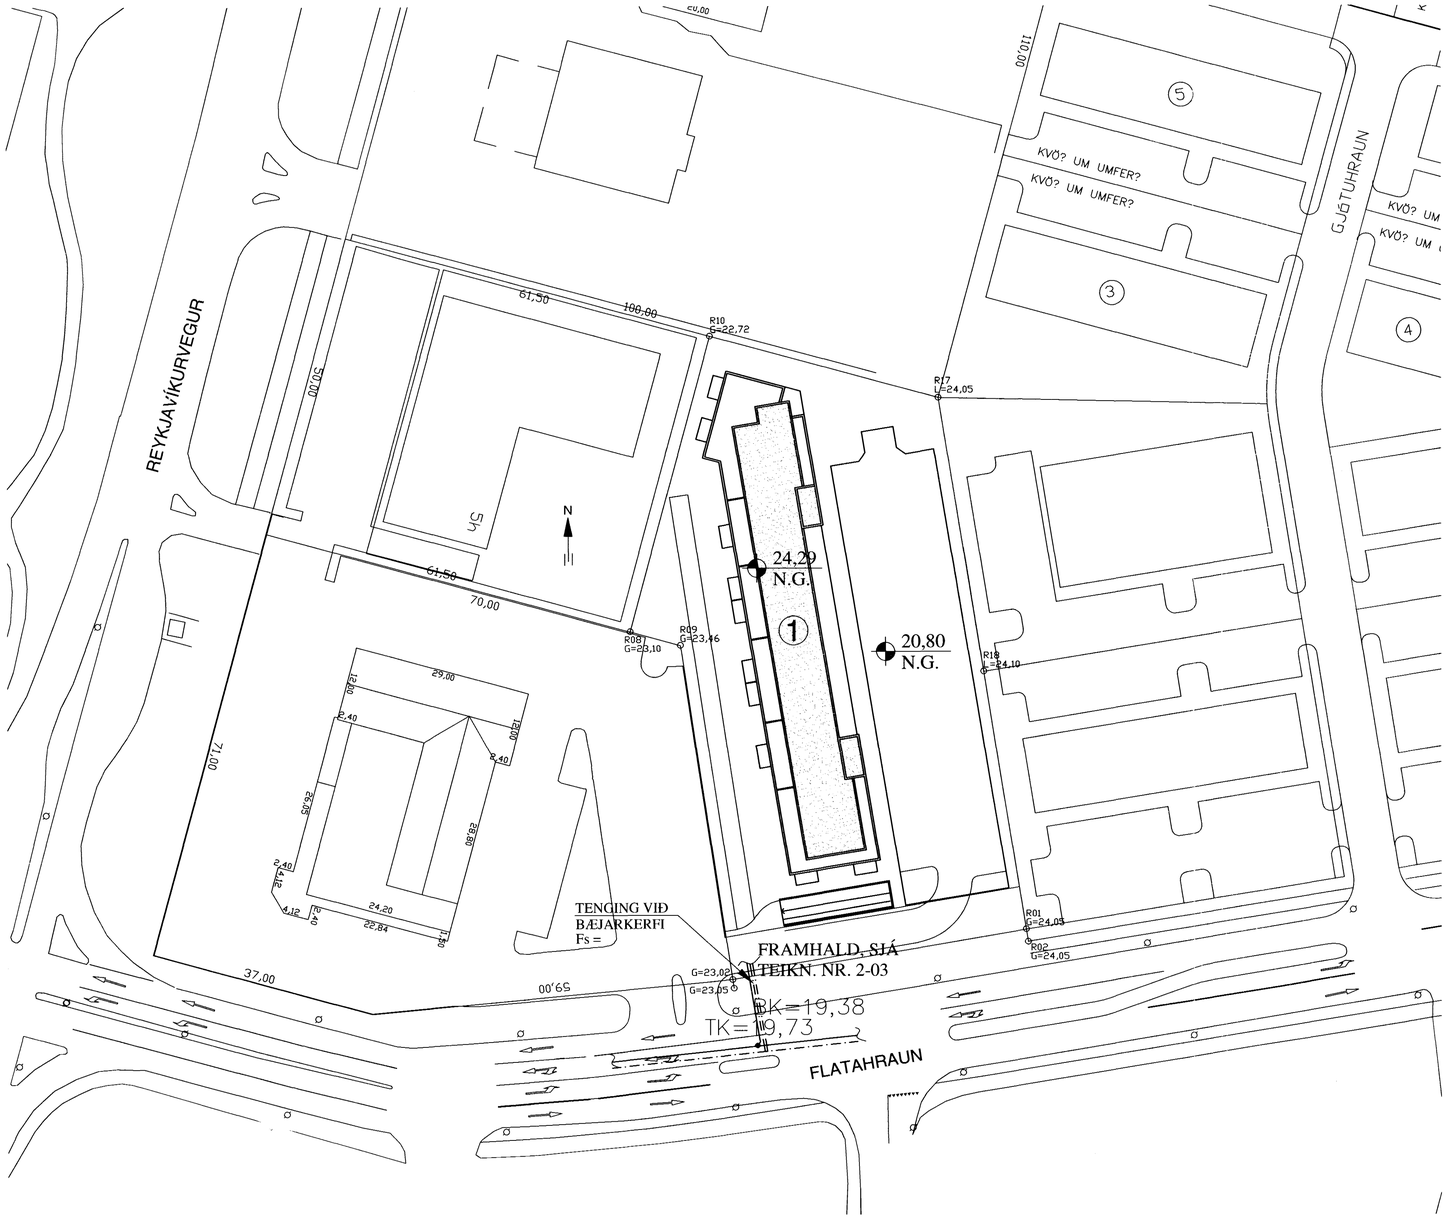

BRUNNAR, ALMENNT. 1:20

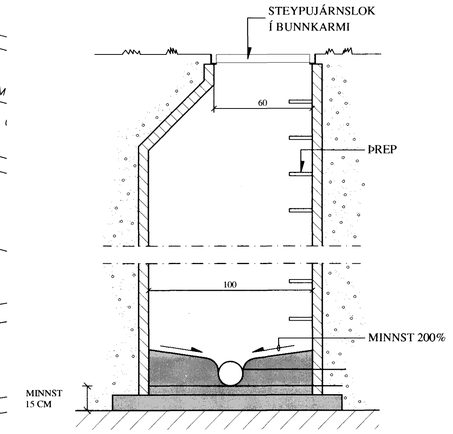

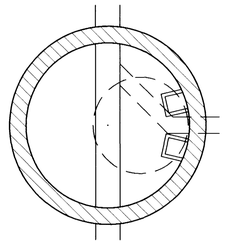

FRÁRENNSLISLAGNIR Í JÖRÐU OG GRUNNI. 1:20

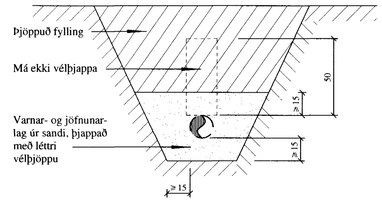

SNIÐ Í JARÐVATNSLÖGN. 1:20

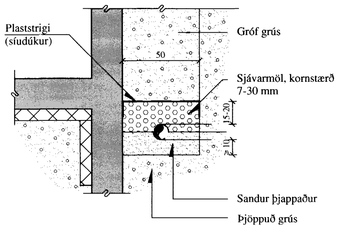

SNIÐ Í NF M/SANDFANGI. 1:20

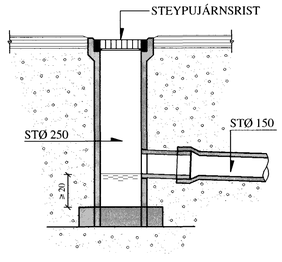

30-04-2005

BREYTINGAR

TILVÍSANIR:

SKÝRINGAR..... SJÁ TEIKN. NR. 2-01

Byggingafulltrúi Hafnarfjarðar samþykkir
23 MAI 2005

Reikn.	JKR/AJG	Apríl '05	Útgefið:	18.04.2005
Teikn.	AJG	Apríl '05	Kvarði:	1:500, 1:20
Ath.				
Samþ.				

FLATAHRAUN 1
Hafnarfirði

Nr. 2-02

Verkhluti
AFSTÖÐUMYND, FRÁRENNSLISLAGNIR, SÉRMYNDIR.

Jón Kristjánsson
Byggingarverkfræðingur
FVFÍ
Skúlagata 19
101 Reykjavík
Sími: 551-9820 Gsm: 863-2154
Kt: 210754 4829
Netfang: jokris@simnet.is
http://www.VJK.is