FRÁRENNSLISLAGNIR Í GRUNNI, GRUNNMYND. 1:50

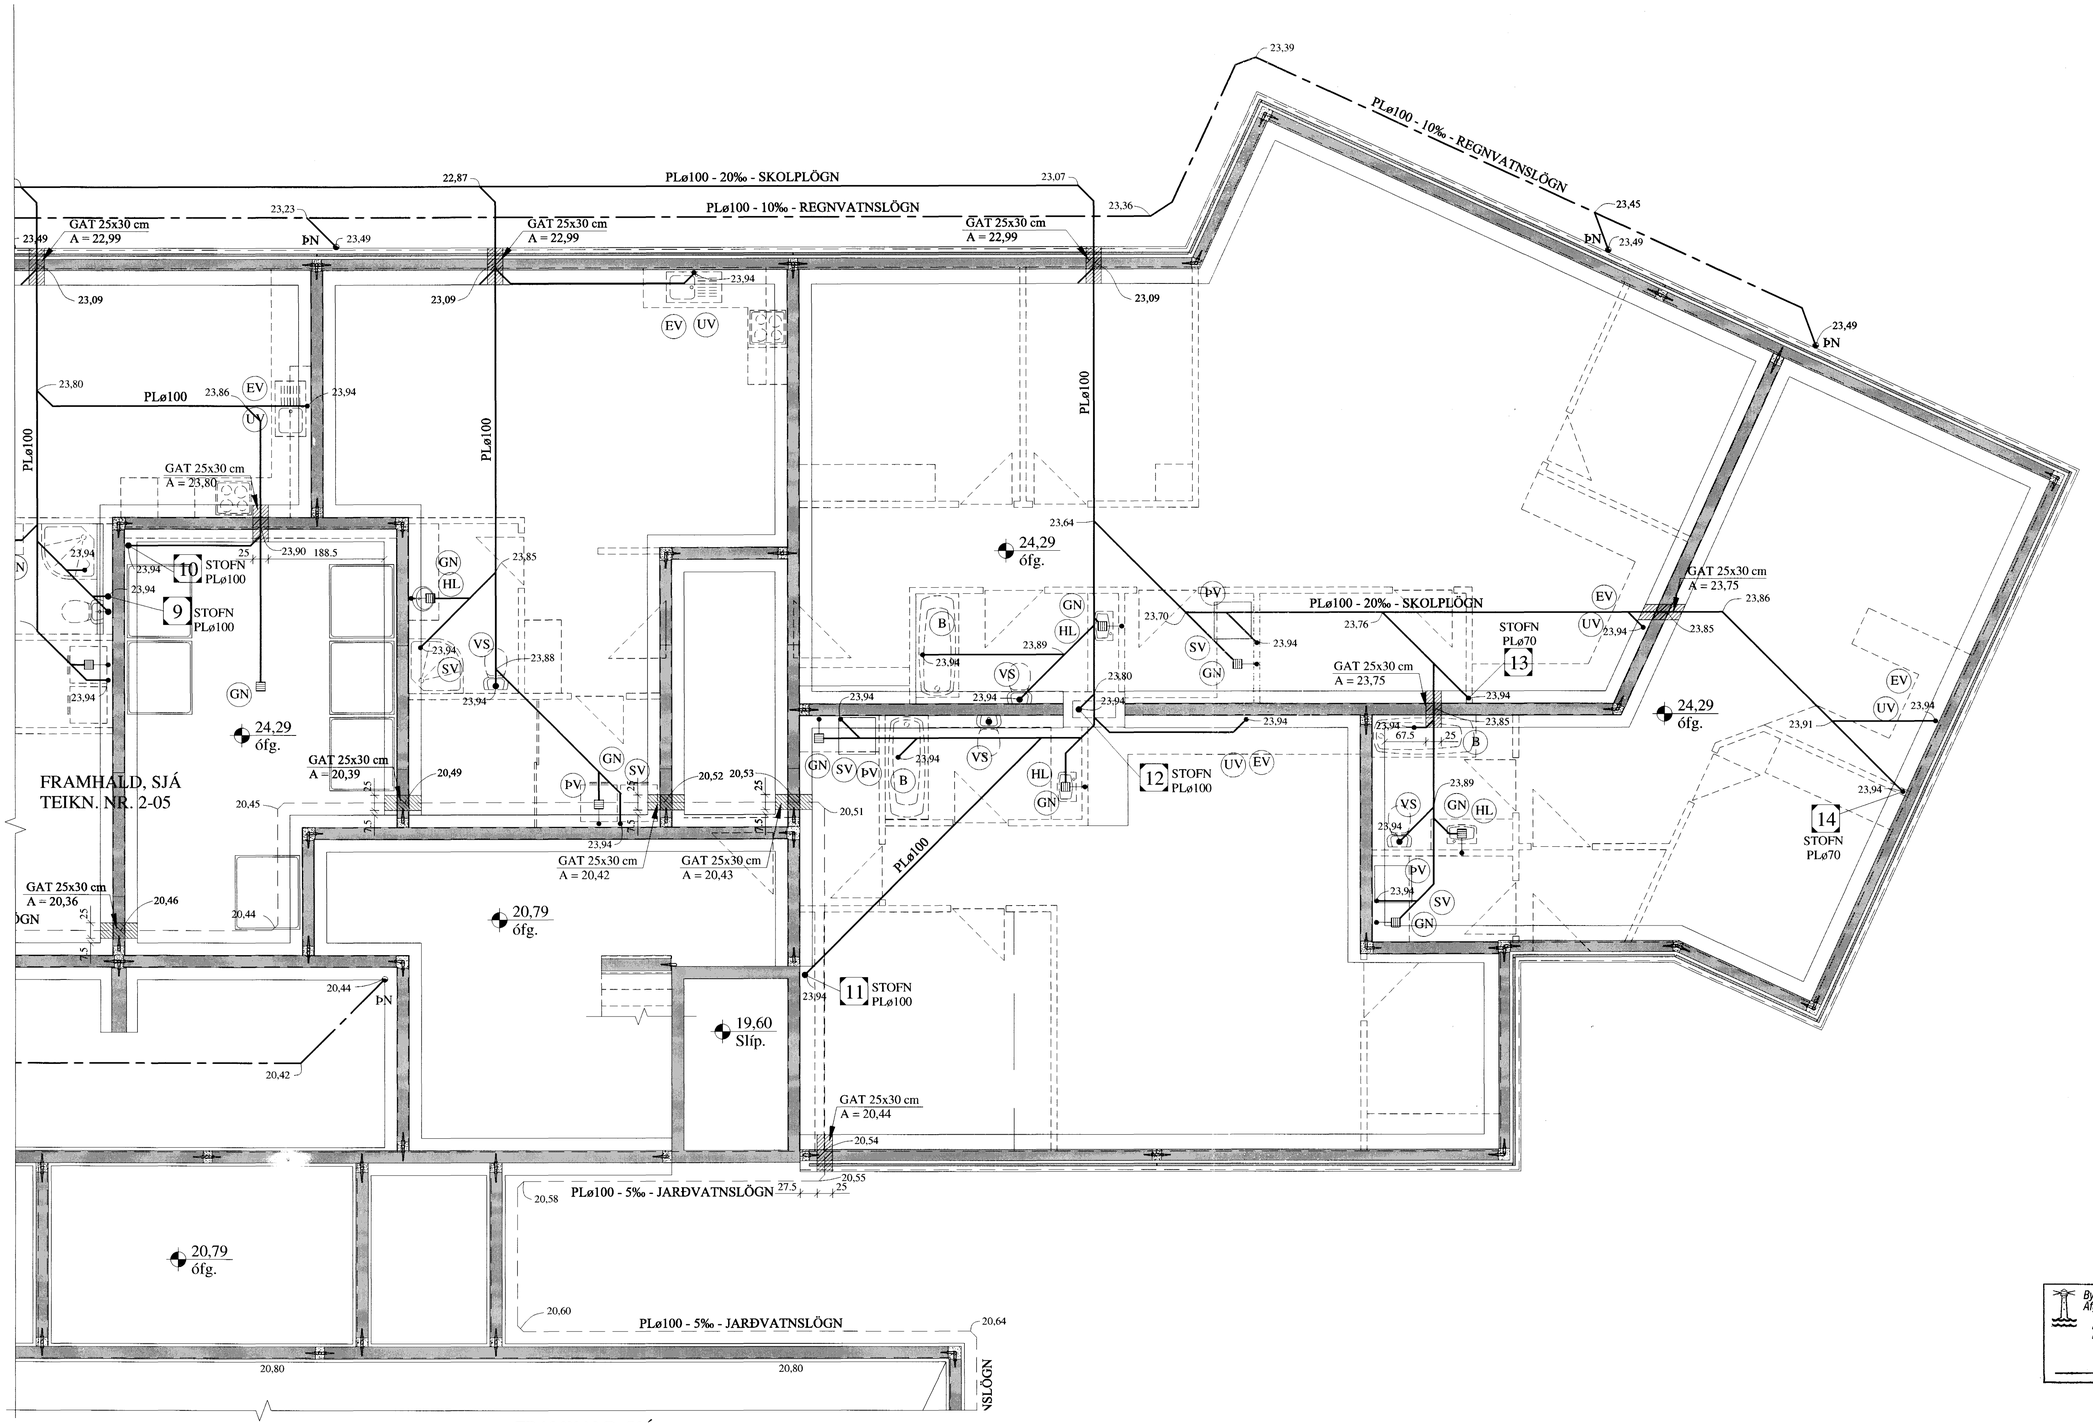

30-04-2005

KENNIMYND:

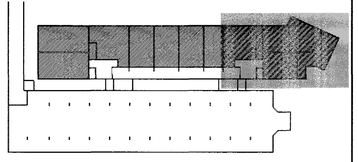

BREYTINGAR

TILVÍSANIR:

SKÝRINGAR..... SJÁ TEIKN. NR. 2-01

Byggingafulltrúi Hafnarfjarðar
Afgreitt þann
23 MAI 2005

Reikn.	JKR/AJG	Apríl '05	Útgefið:	18.04.2005
Teikn.	AJG	Apríl '05	Kvarði:	1:50
Ath.				
Samþ.				

FLATAHRAUN 1
Hafnarfirði

Nr. 2-06

Verkhluti
FRÁRENNSLISLAGNIR Í GRUNNI, GRUNNMYND.

Jón Kristjánsson
Byggingarverkfræðingur
FVFÍ
Skúlagata 19
101 Reykjavík
Sími: 551-9820 Gsm: 863-2154
Kt: 210754-4809
Netfang: jokris@simnet.is
http://www.VJK.is